


RZUT W POZIOMIE II PIĘTRA - SKALA 1:50

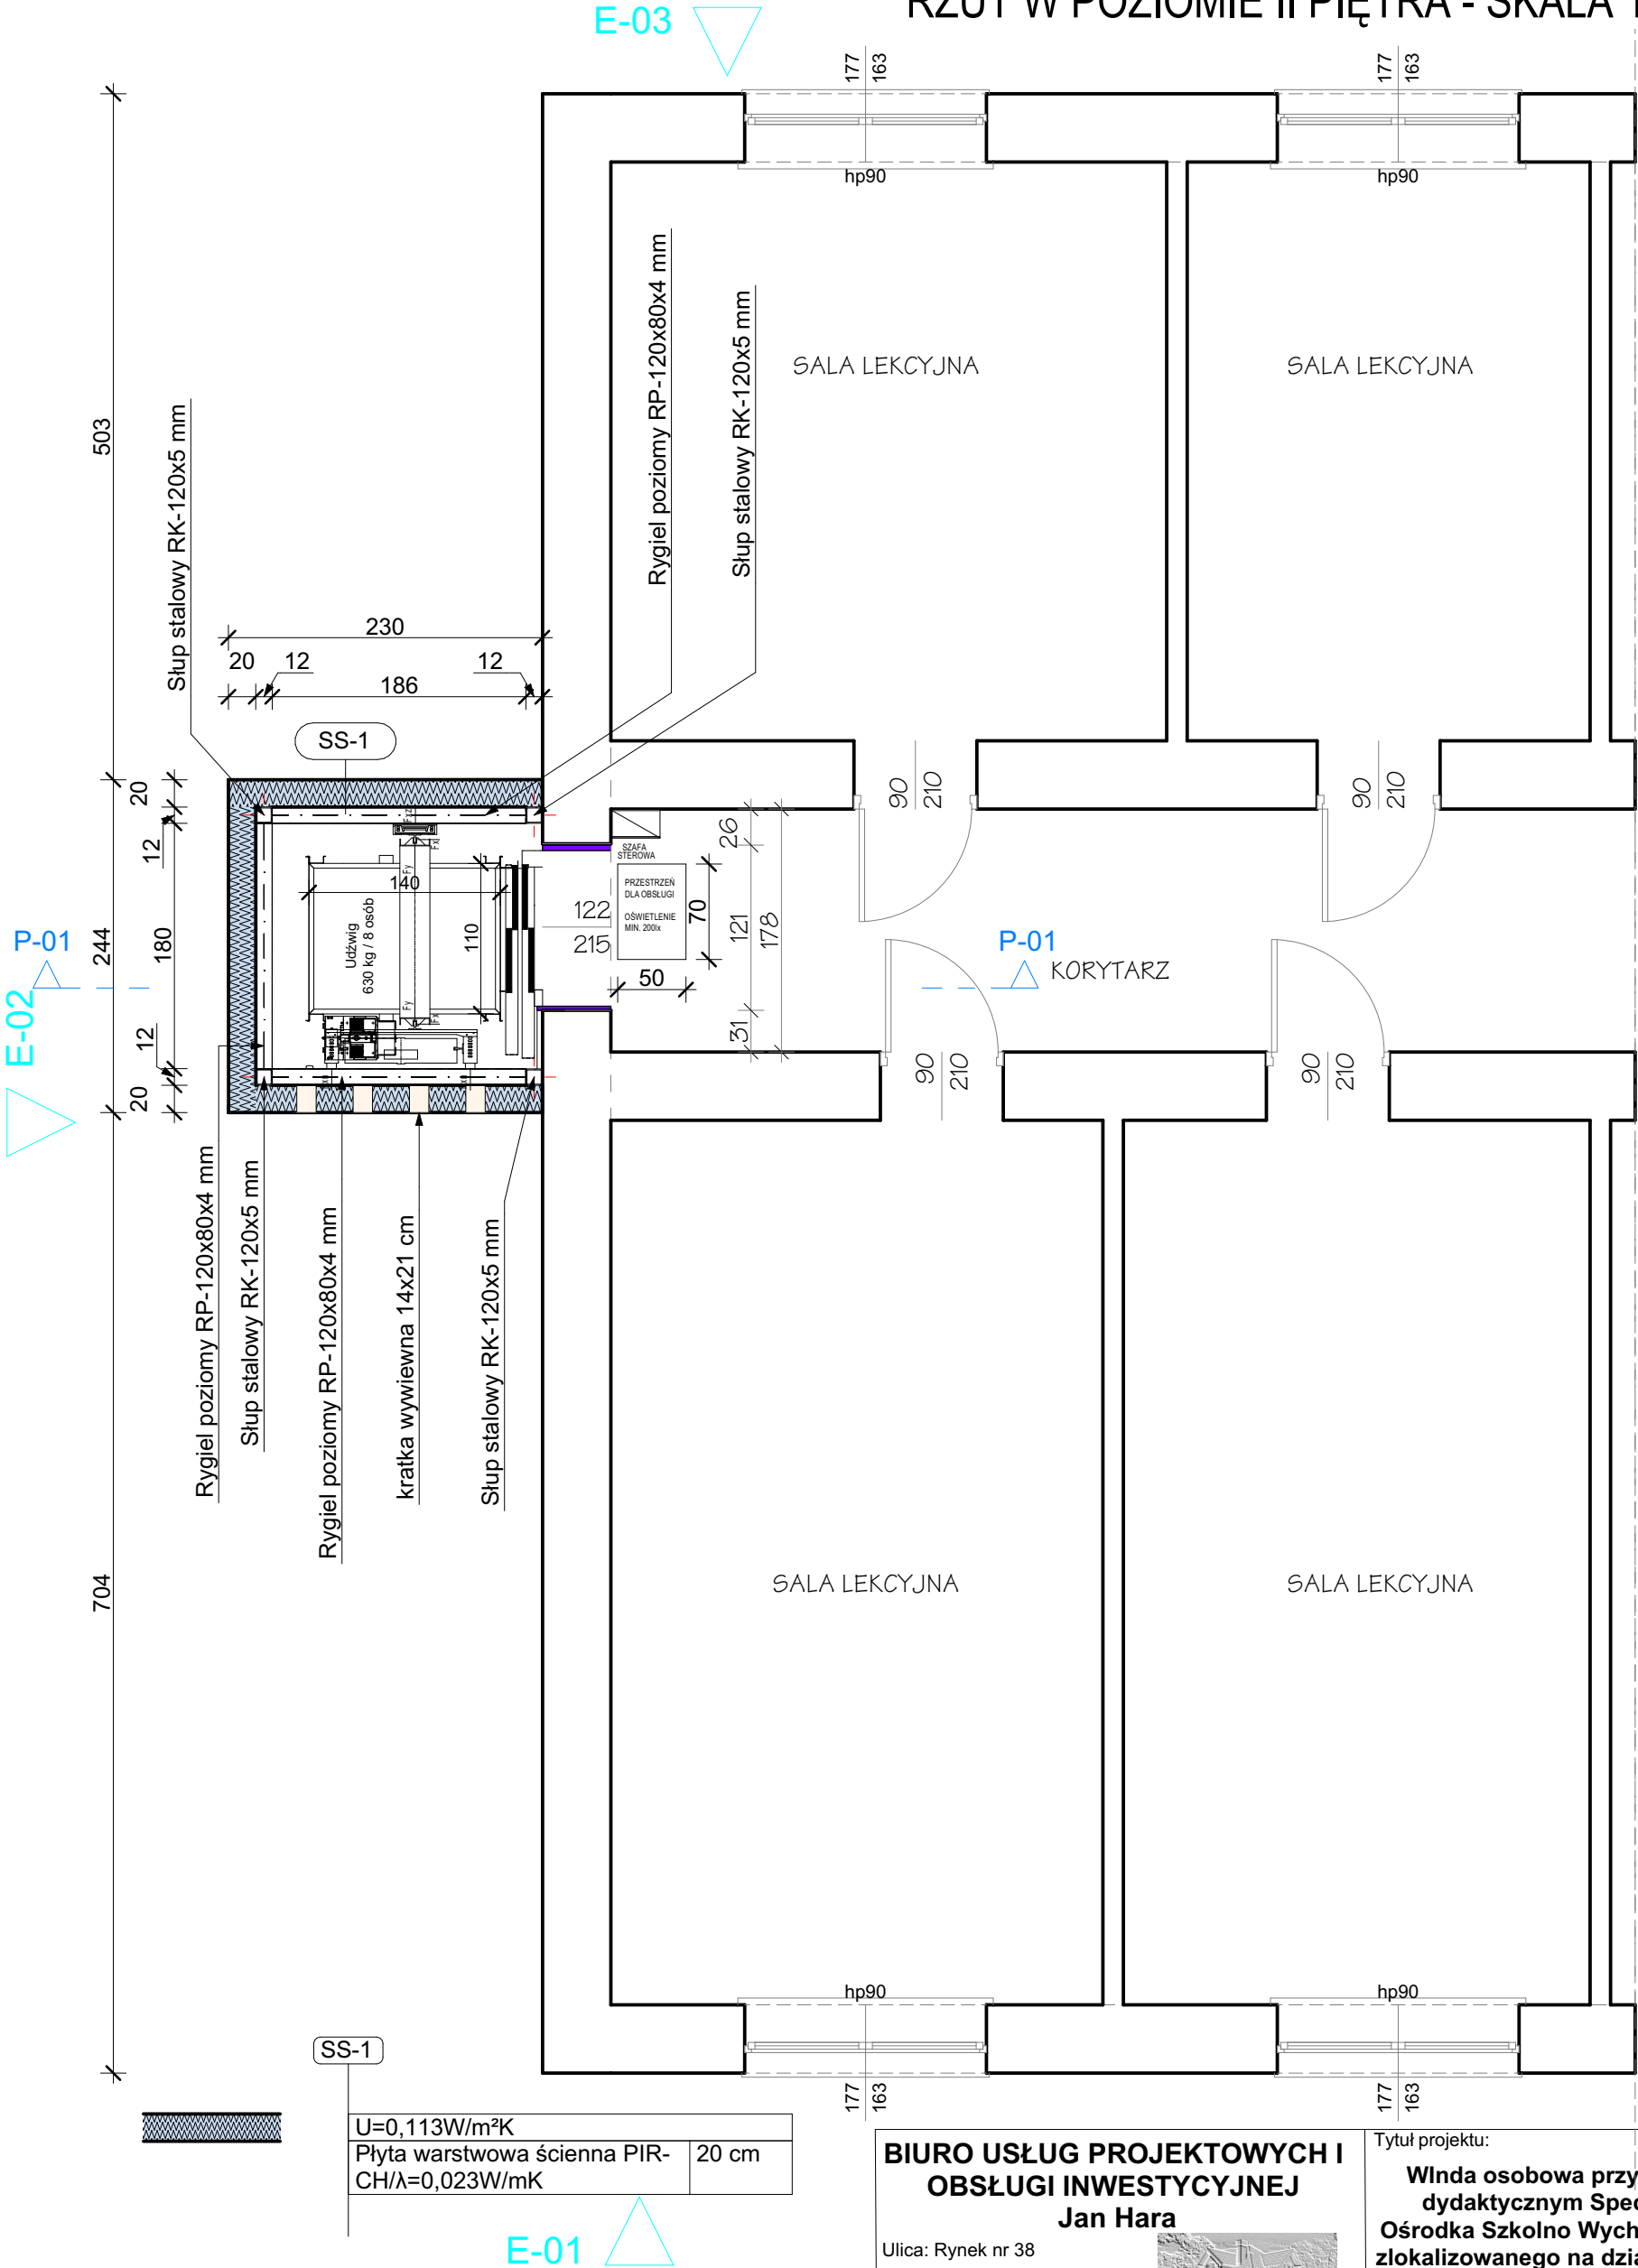

BIURO USŁUG PROJEKTOWYCH I  
OBSŁUGI INWESTYCYJNEJ  
Jan Hara

Ulica: Rynek nr 38  
Miasto: Rudnik nad Sanem  
Województwo: Podkarpackie  
Kod pocztowy: 37-420



Tytuł projektu:  
**Winda osobowa przy budynku  
dydaktycznym Specjalnego  
Ośrodka Szkolno Wychowawczego  
zlokalizowanego na działce nr ewid.  
2498/12 położonej w Rudniku nad  
Sanem przy ul. Mickiewicza.**

Projektant sprawdzający: branża architektoniczna <b>Arch. mgr inż. Marek Gierulski</b>	Podpis:	Projektant: branża architektoniczna i konstrukcyjna <b>Jan Hara</b>	Podpis:	Inwestor: Powiat Niżański ul. Plac Wolności nr 2; Nisko; 37-400	Nazwa rysunku: <b>Rzut w poziomie II piętra</b>
Upr. bud. 29/Tbg/93 do projektowania w specjalności architektonicznej bez ograniczeń.		71/Tbg/88 do projektowania w specjalności konstrukcyjno - budowlanej i ogr. w specjalności architektonicznej		Status Rysunku: <b>Projekt architektoniczno - budowlany</b>	Skala projektu: <b>1:50</b>
ID Arkusza <b>A.1.4</b>	Data opracowania: <b>Wrzesień 2024 r.</b>				