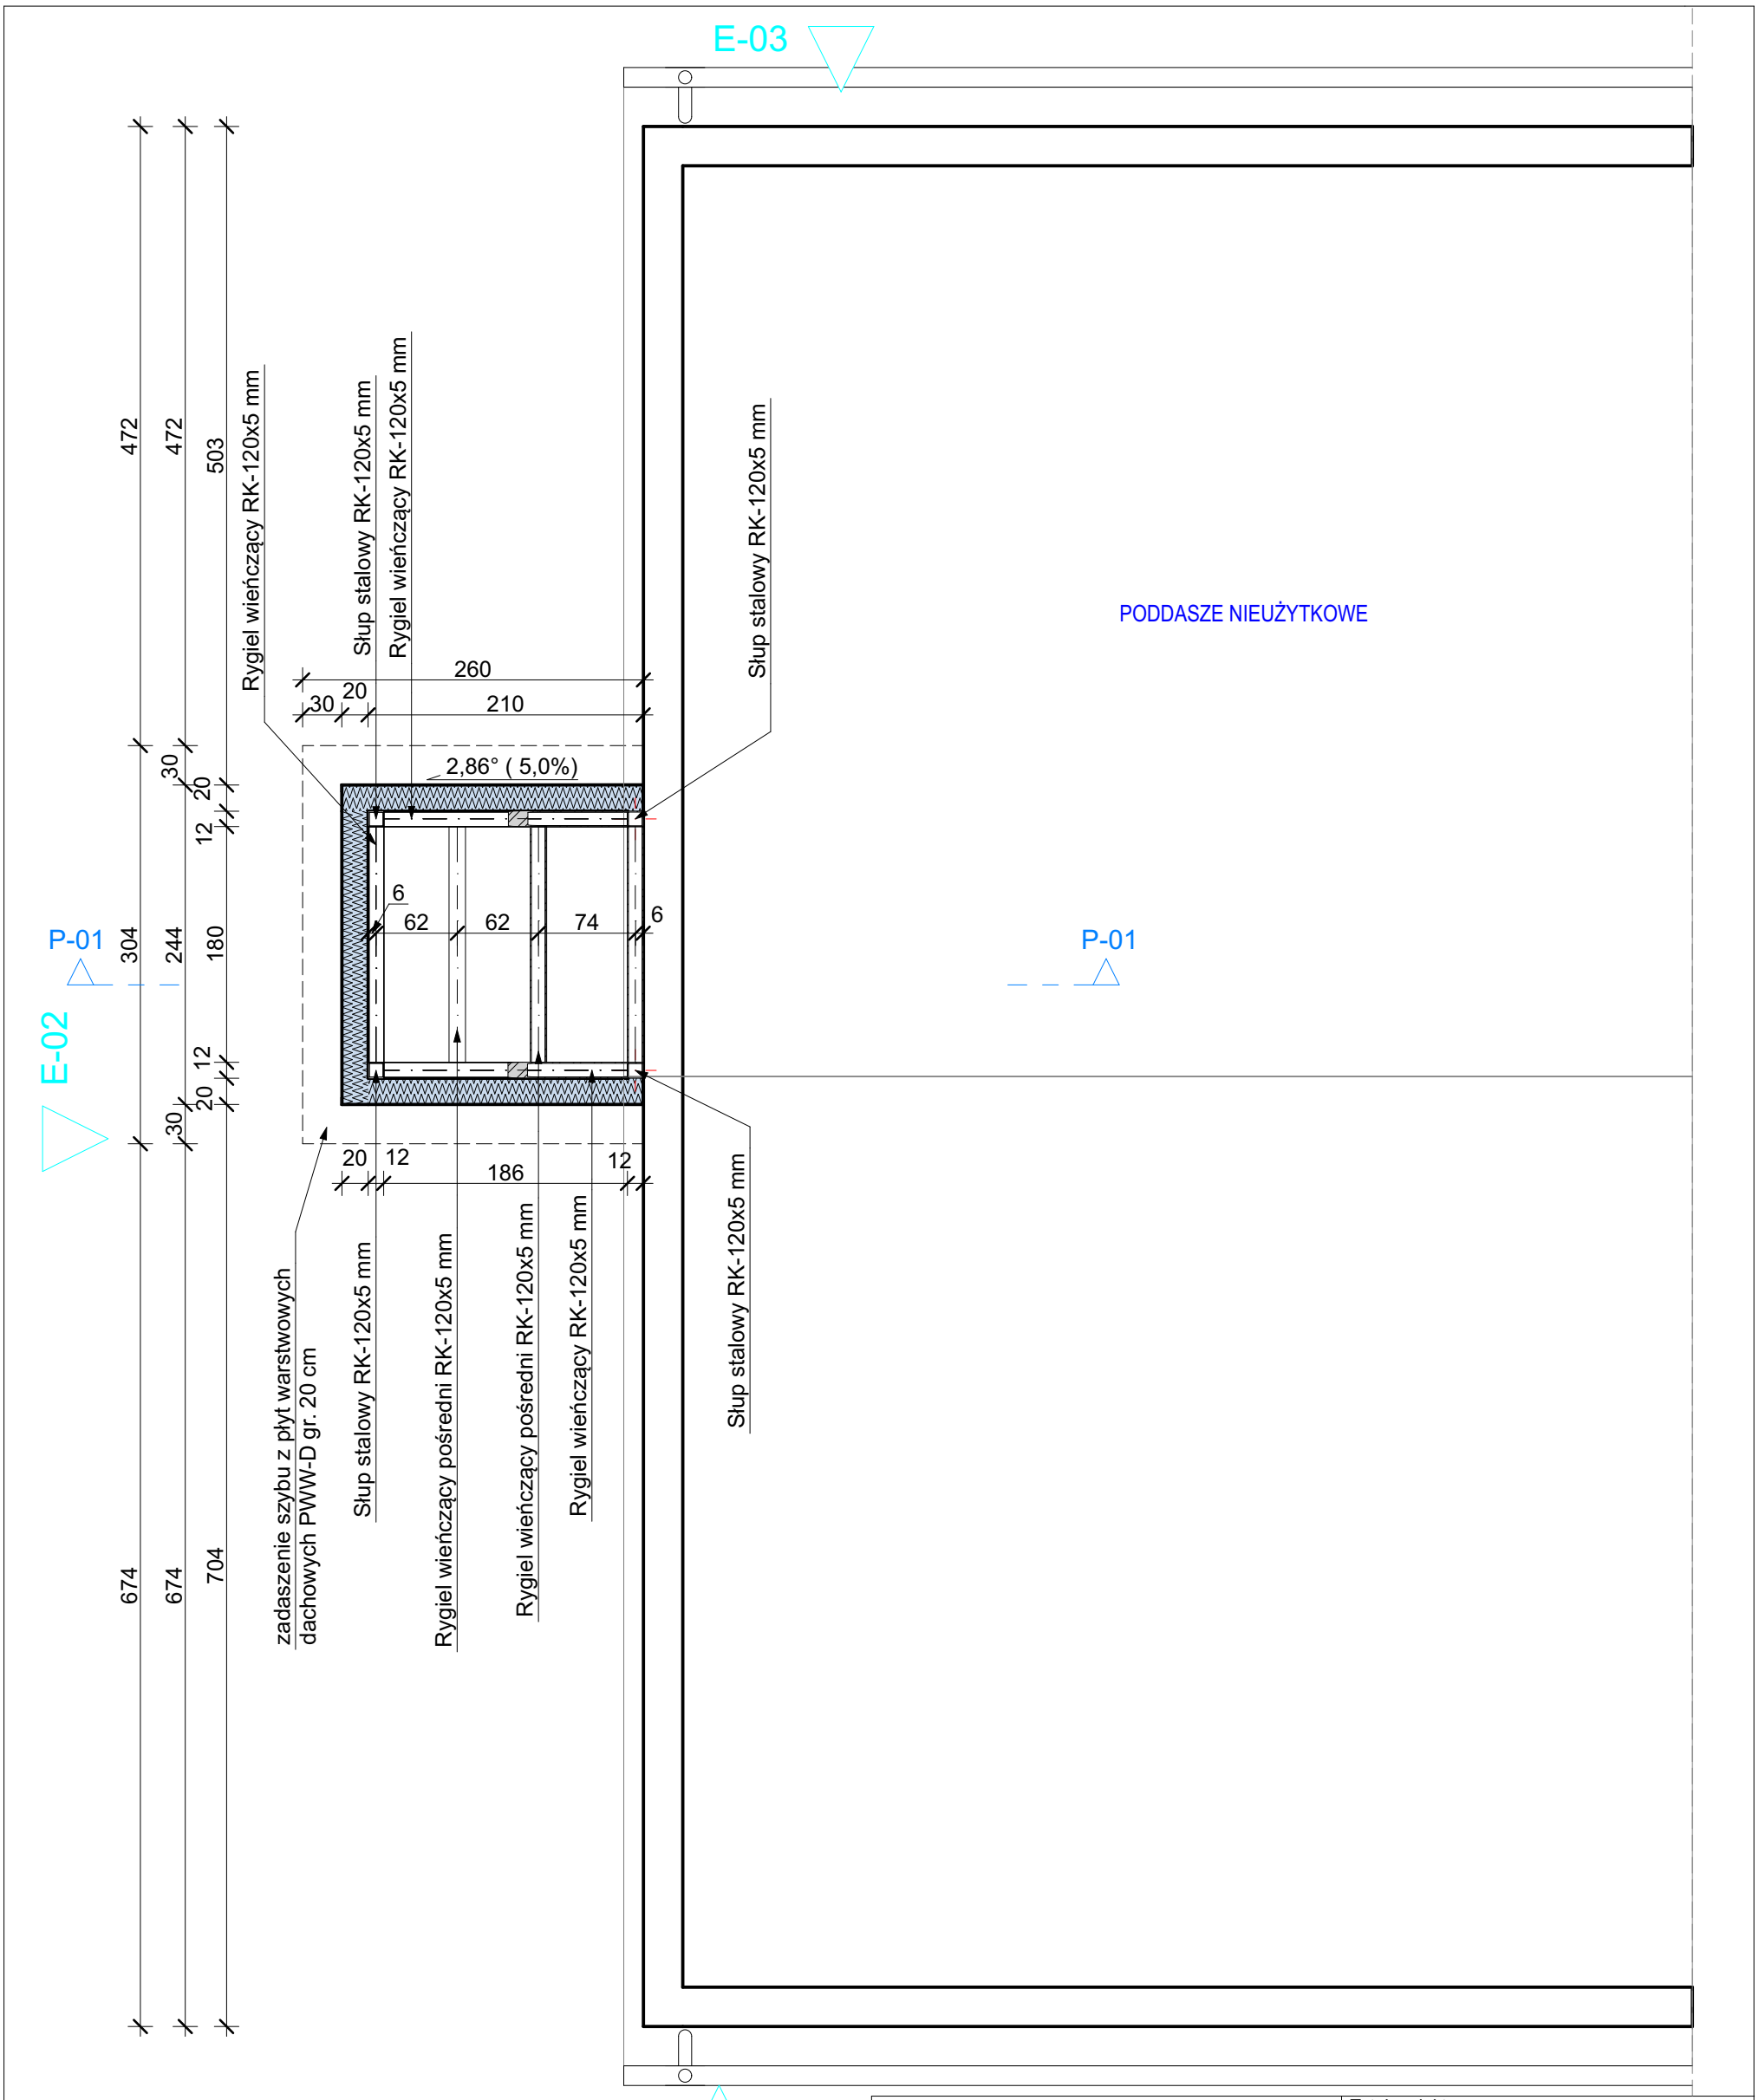

RZUT W POZIOMIE NIEUŻYTKOWEGO PODDASZA - SKALA 1:50

BIURO USŁUG PROJEKTOWYCH I OBSŁUGI INWESTYCYJNEJ
Jan Hara
Ulica: Rynek nr 38
Miasto: Rudnik nad Sanem
Województwo: Podkarpackie
Kod pocztowy: 37-420

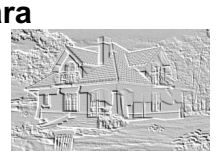

Tytuł projektu:
WInda osobowa przy budynku dydaktycznym Specjalnego Ośrodka Szkolno Wychowawczego zlokalizowanego na działce nr ewid. 2498/12 położonej w Rudniku nad Sanem przy ul. Mickiewicza.

Projektant sprawdzający: branża architektoniczna **Arch. mgr inż. Marek Gierulski**	Podpis:	Projektant: branża architektoniczna i konstrukcyjna **Jan Hara**	Podpis:
Upr. bud. 29/Tbg/93 do projektowania w specjalności architektonicznej bez ograniczeń.		**71/Tbg/88 do projektowania w specjalności konstrukcyjno - budowlanej i ogr. w specjalności architektonicznej**	
ID Arkusza **A.1.5**	Data opracowania: **Wrzesień 2024 r.**		

Inwestor: Powiat Niżański
ul. Plac Wolności nr 2; Nisko; 37-400

Nazwa rysunku:
Rzut w poziomie poddasza

Status Rysunku:
Projekt architektoniczno - budowlany

Skala projektu:
1:50