
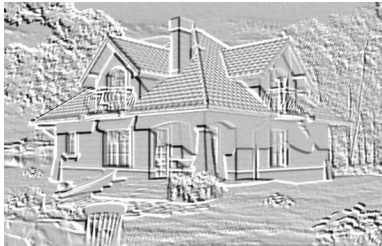


WIDOK WINDY

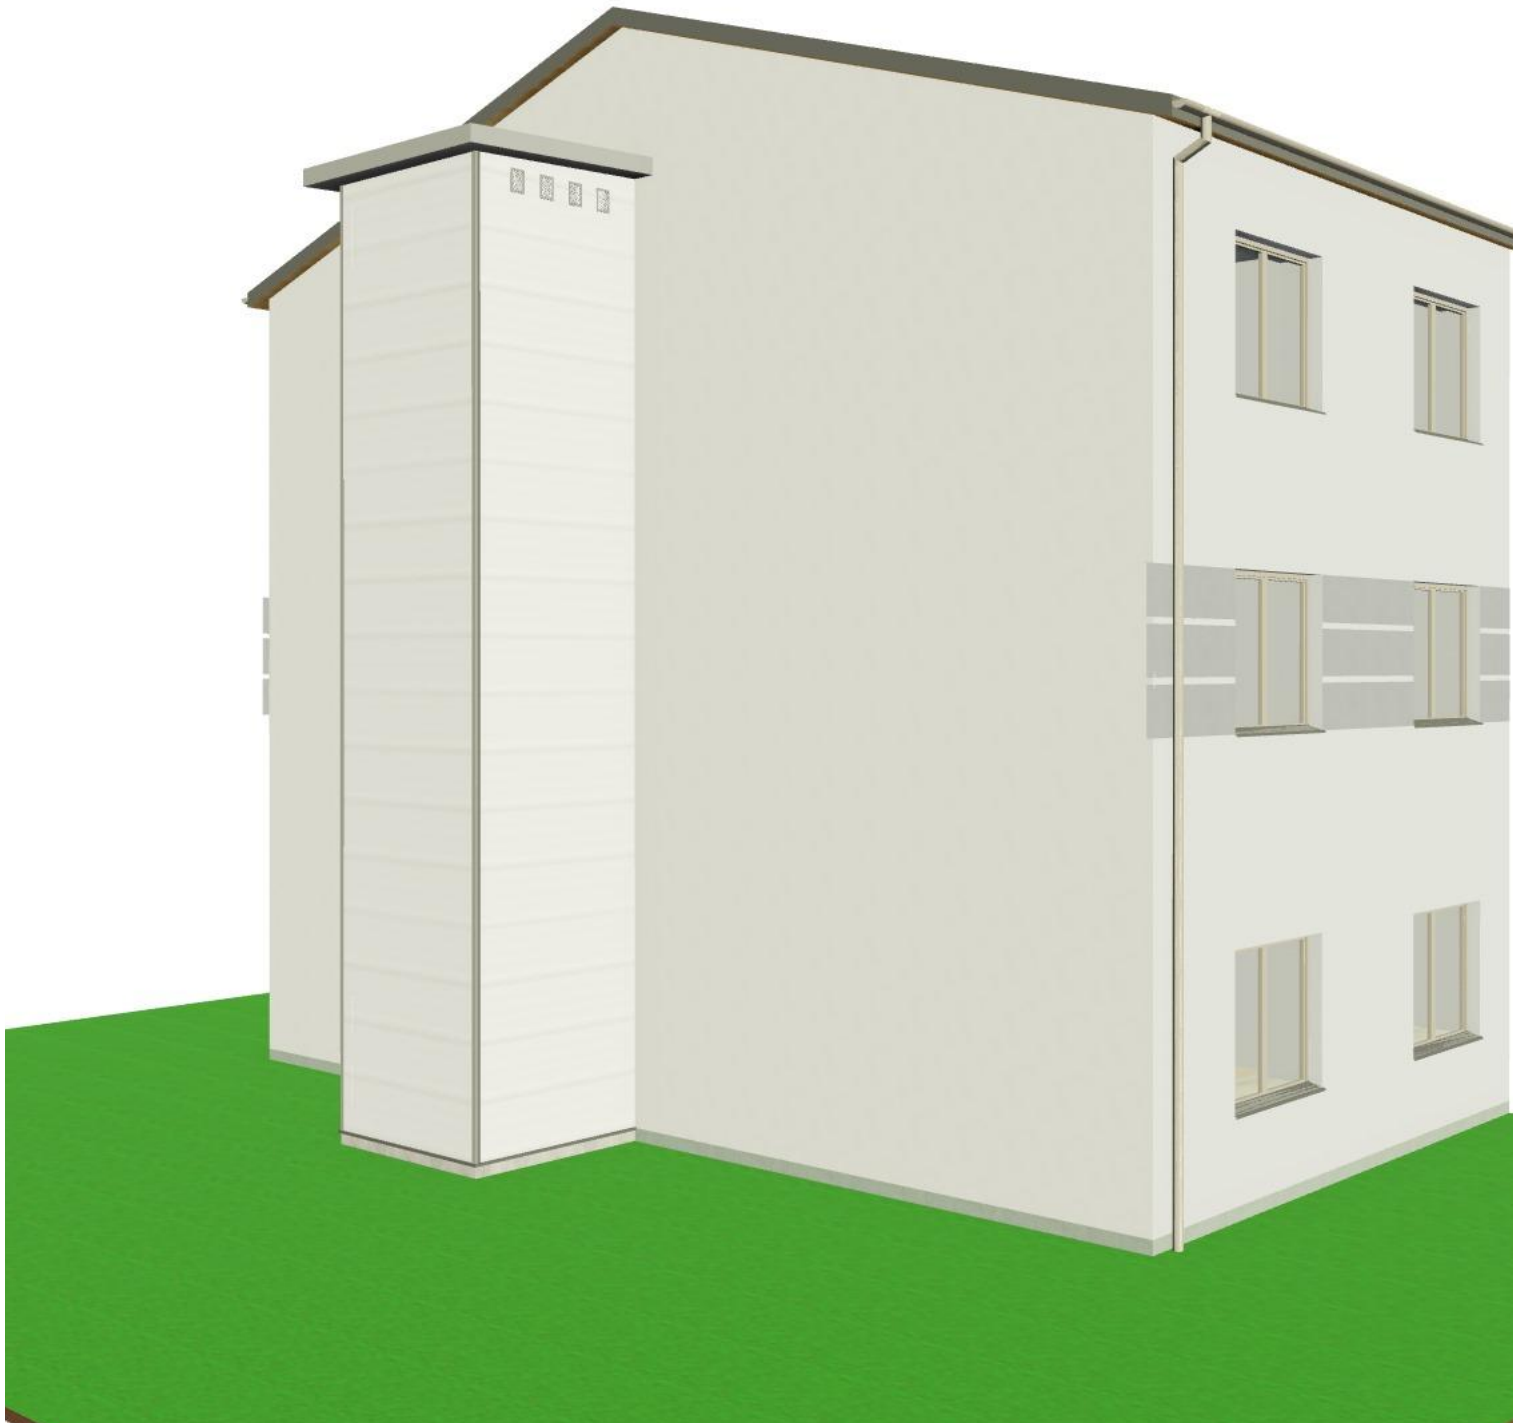

**BIURO USŁUG PROJEKTOWYCH I
OBSŁUGI INWESTYCYJNEJ
Jan Hara**

Ulica: Rynek nr 38
Miasto: Rudnik nad Sanem
Województwo: Podkarpackie
Kod pocztowy: 37-420

Tytuł projektu:
**Winda osobowa przy budynku
dydaktycznym Specjalnego Ośrodka
Szkolno Wychowawczego
zlokalizowanego na działce nr ewid.
2498/12 położonej w Rudniku nad Sanem
przy ul. Mickiewicza.**

Inwestor: Powiat Niżański
ul. Plac Wolności nr 2; Nisko; 37-400

Nazwa rysunku:
Ogólna perspektywa (2)

Status Rysunku:
Projekt architektoniczno - budowlany

Projektant: branża architekt. i konstr. Jan Hara	Podpis:
--	---------

Upr. bud. 71/Tbg/88 do projektowania w specjalności konstrukcyjno - budowlanej i ogr. w specjalności architektonicznej	
Projektant sprawdzający: branża architektoniczna Arch. mgr inż. Marek Gierulski	Podpis:

Upr. bud. 29/Tbg/93 do projektowania w specjalności architektonicznej bez ograniczeń.

Skala projektu:

ID Arkusza A.4.1	Data opracowania: Wrzesień 2024 r.
----------------------------	--