


PRZEKRÓJ P-01 - SKALA 1:50

UWAGA: PRZED PRZYSTĄPIENIEM DO REALIZACJI
EINDY NALEŻY SPRAWDZIĆ WYMIARY PIONOWE
I DOKONAĆ EWENTUALNEJ ICH KOREKTY

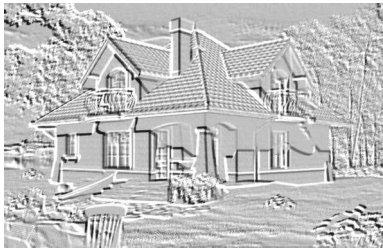

**BIURO USŁUG PROJEKTOWYCH I
OBSŁUGI INWESTYCYJNEJ**
Jan Hara

Ulica: Rynek nr 38
Miasto: Rudnik nad Sanem
Województwo: Podkarpackie
Kod pocztowy: 37-420

Tytuł projektu:

**Winda osobowa przy budynku
dydaktycznym Specjalnego
Ośrodka Szkolno Wychowawczego
zlokalizowanym na działce nr ewid.
2498/12 położonej w Rudniku nad
Sanem przy ul. Mickiewicza.**

Inwestor: Powiat Niżański
ul. Plac Wolności nr 2; Nisko; 37-400

Nazwa rysunku:

Przekrój (1)

Status Rysunku:

Projekt techniczny

Projektant:
branża architekton. i konstrukcyjna
Jan Hara

Podpis:

**Upr.bud. nr 71/Tbg/88 do projektowania w
specjalności konstrukcyjnej i ogr. w specjalności
architektonicznej**

Projektant sprawdzający:
branża konstrukcyjna
**mgr inż. Adam
Krupa**

Podpis:

**Upr.bud. nr PDK/0166/PWOK/12 do projektowania
w specjalności konstrukcyjno-budowlanej b.o.**

Skala projektu:


1:50

ID Arkusza

K.07

Data opracowania:

Wrzesień 2024 r.

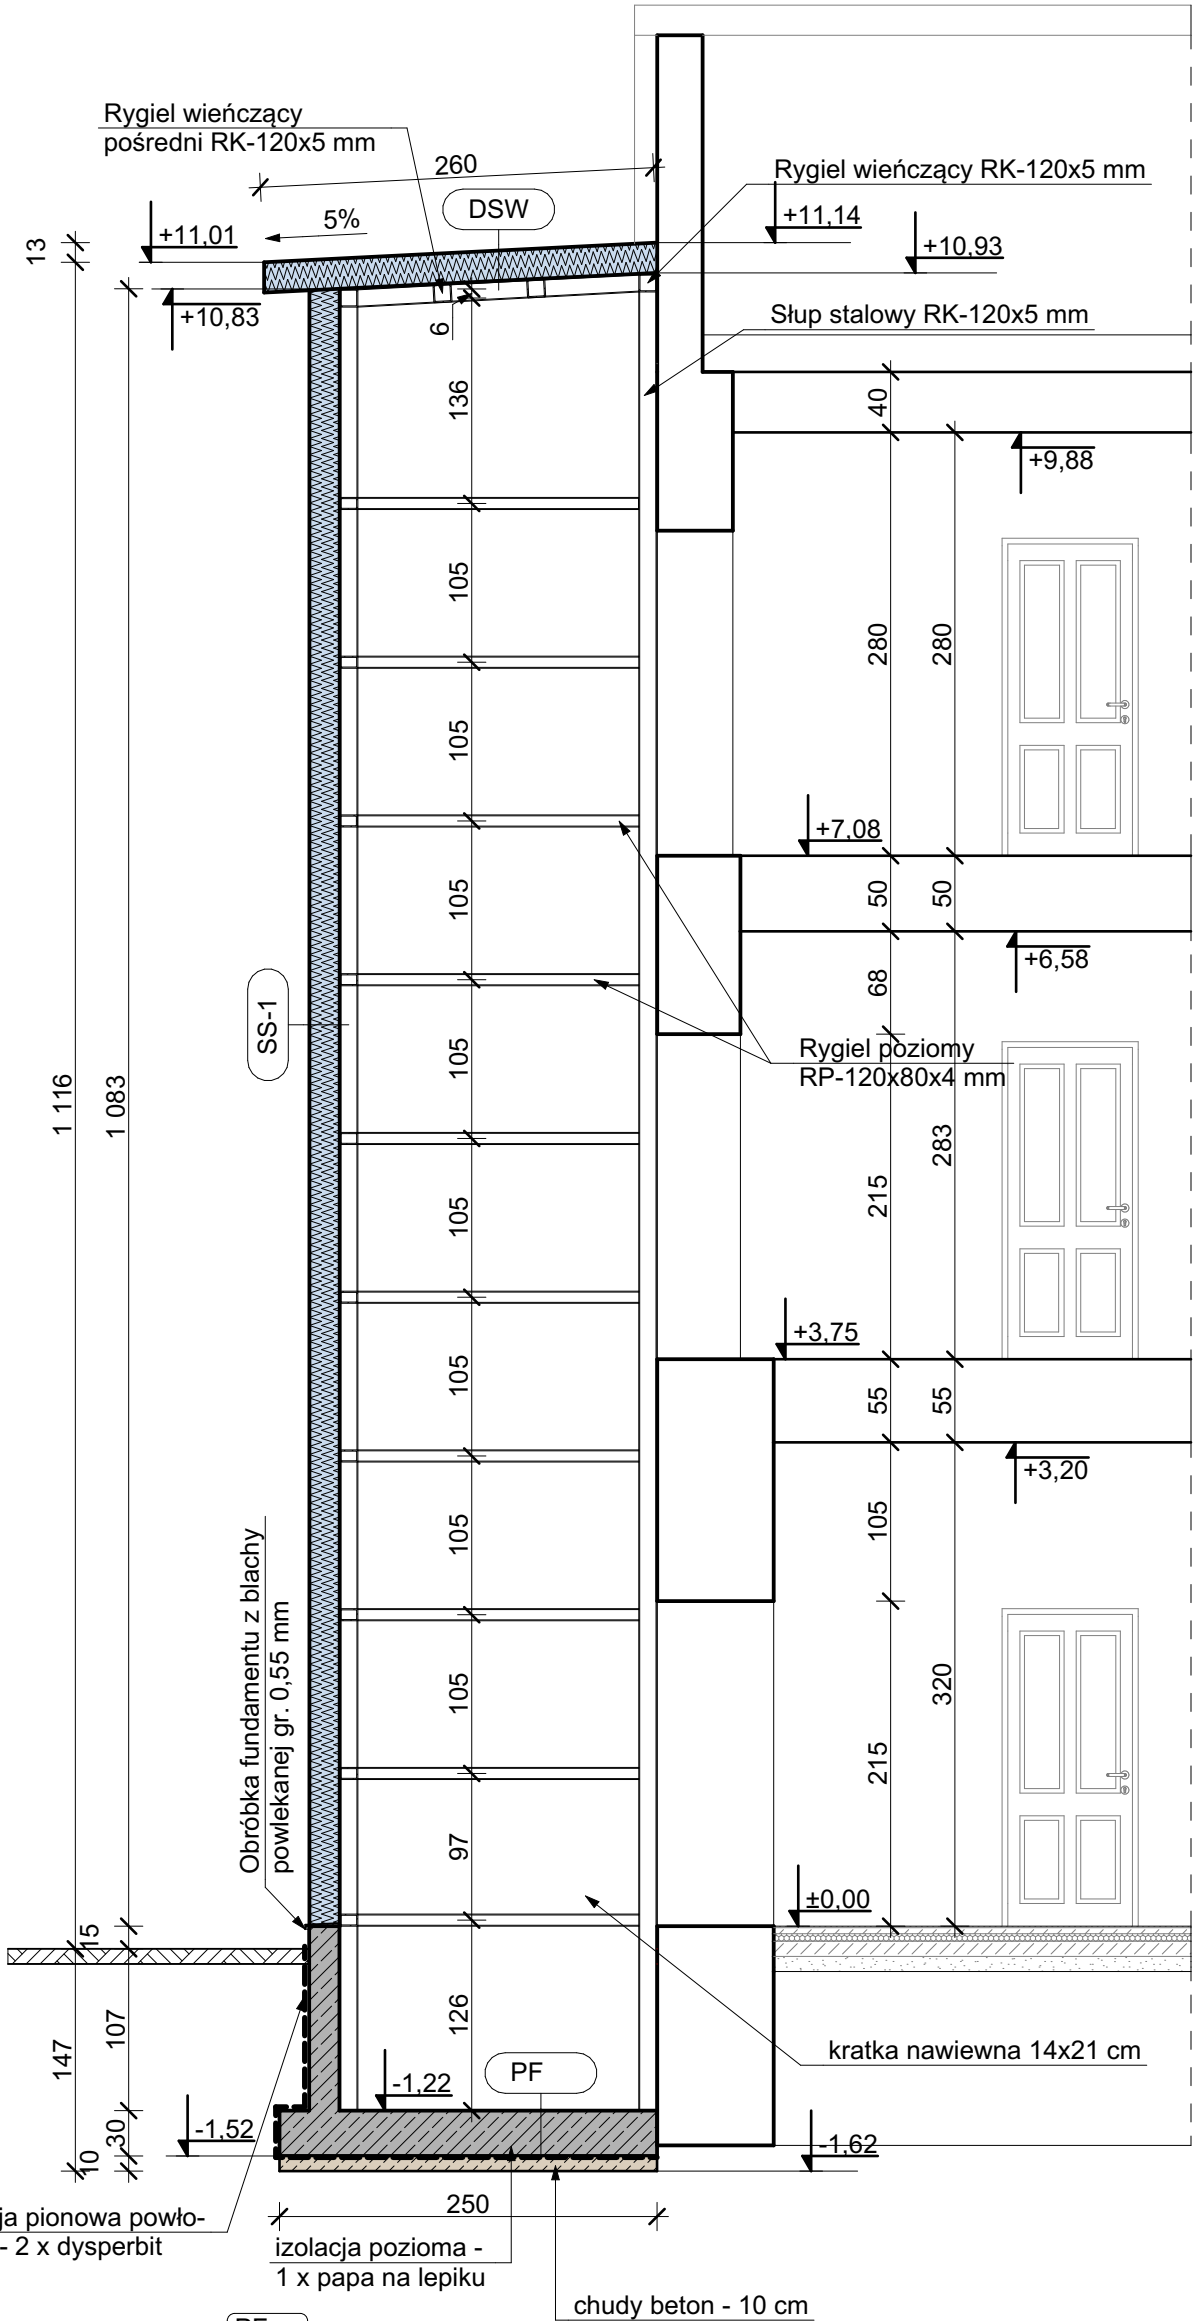

izolacja pionowa powłokowa - 2 x dysperbit

PF

U=3,448W/m²K
Żelbet monolityczny/λ=2,500W/mK 30 cm

SS-1

U=0,113W/m²K
Płyta warstwowa ścienna PIR-CH/λ=0,023W/mK 20 cm

DSW

U=0,113W/m²K
Płyta warstwowa dachowa PWW-D/λ=0,023W/mK 20 cm

chudy beton - 10 cm

kratka nawiewna 14x21 cm

Obróbka fundamentu z blachy
powlekanej gr. 0.55 mm