


RZUT W POZIOMIE I PIĘTRA - SKALA 1:50

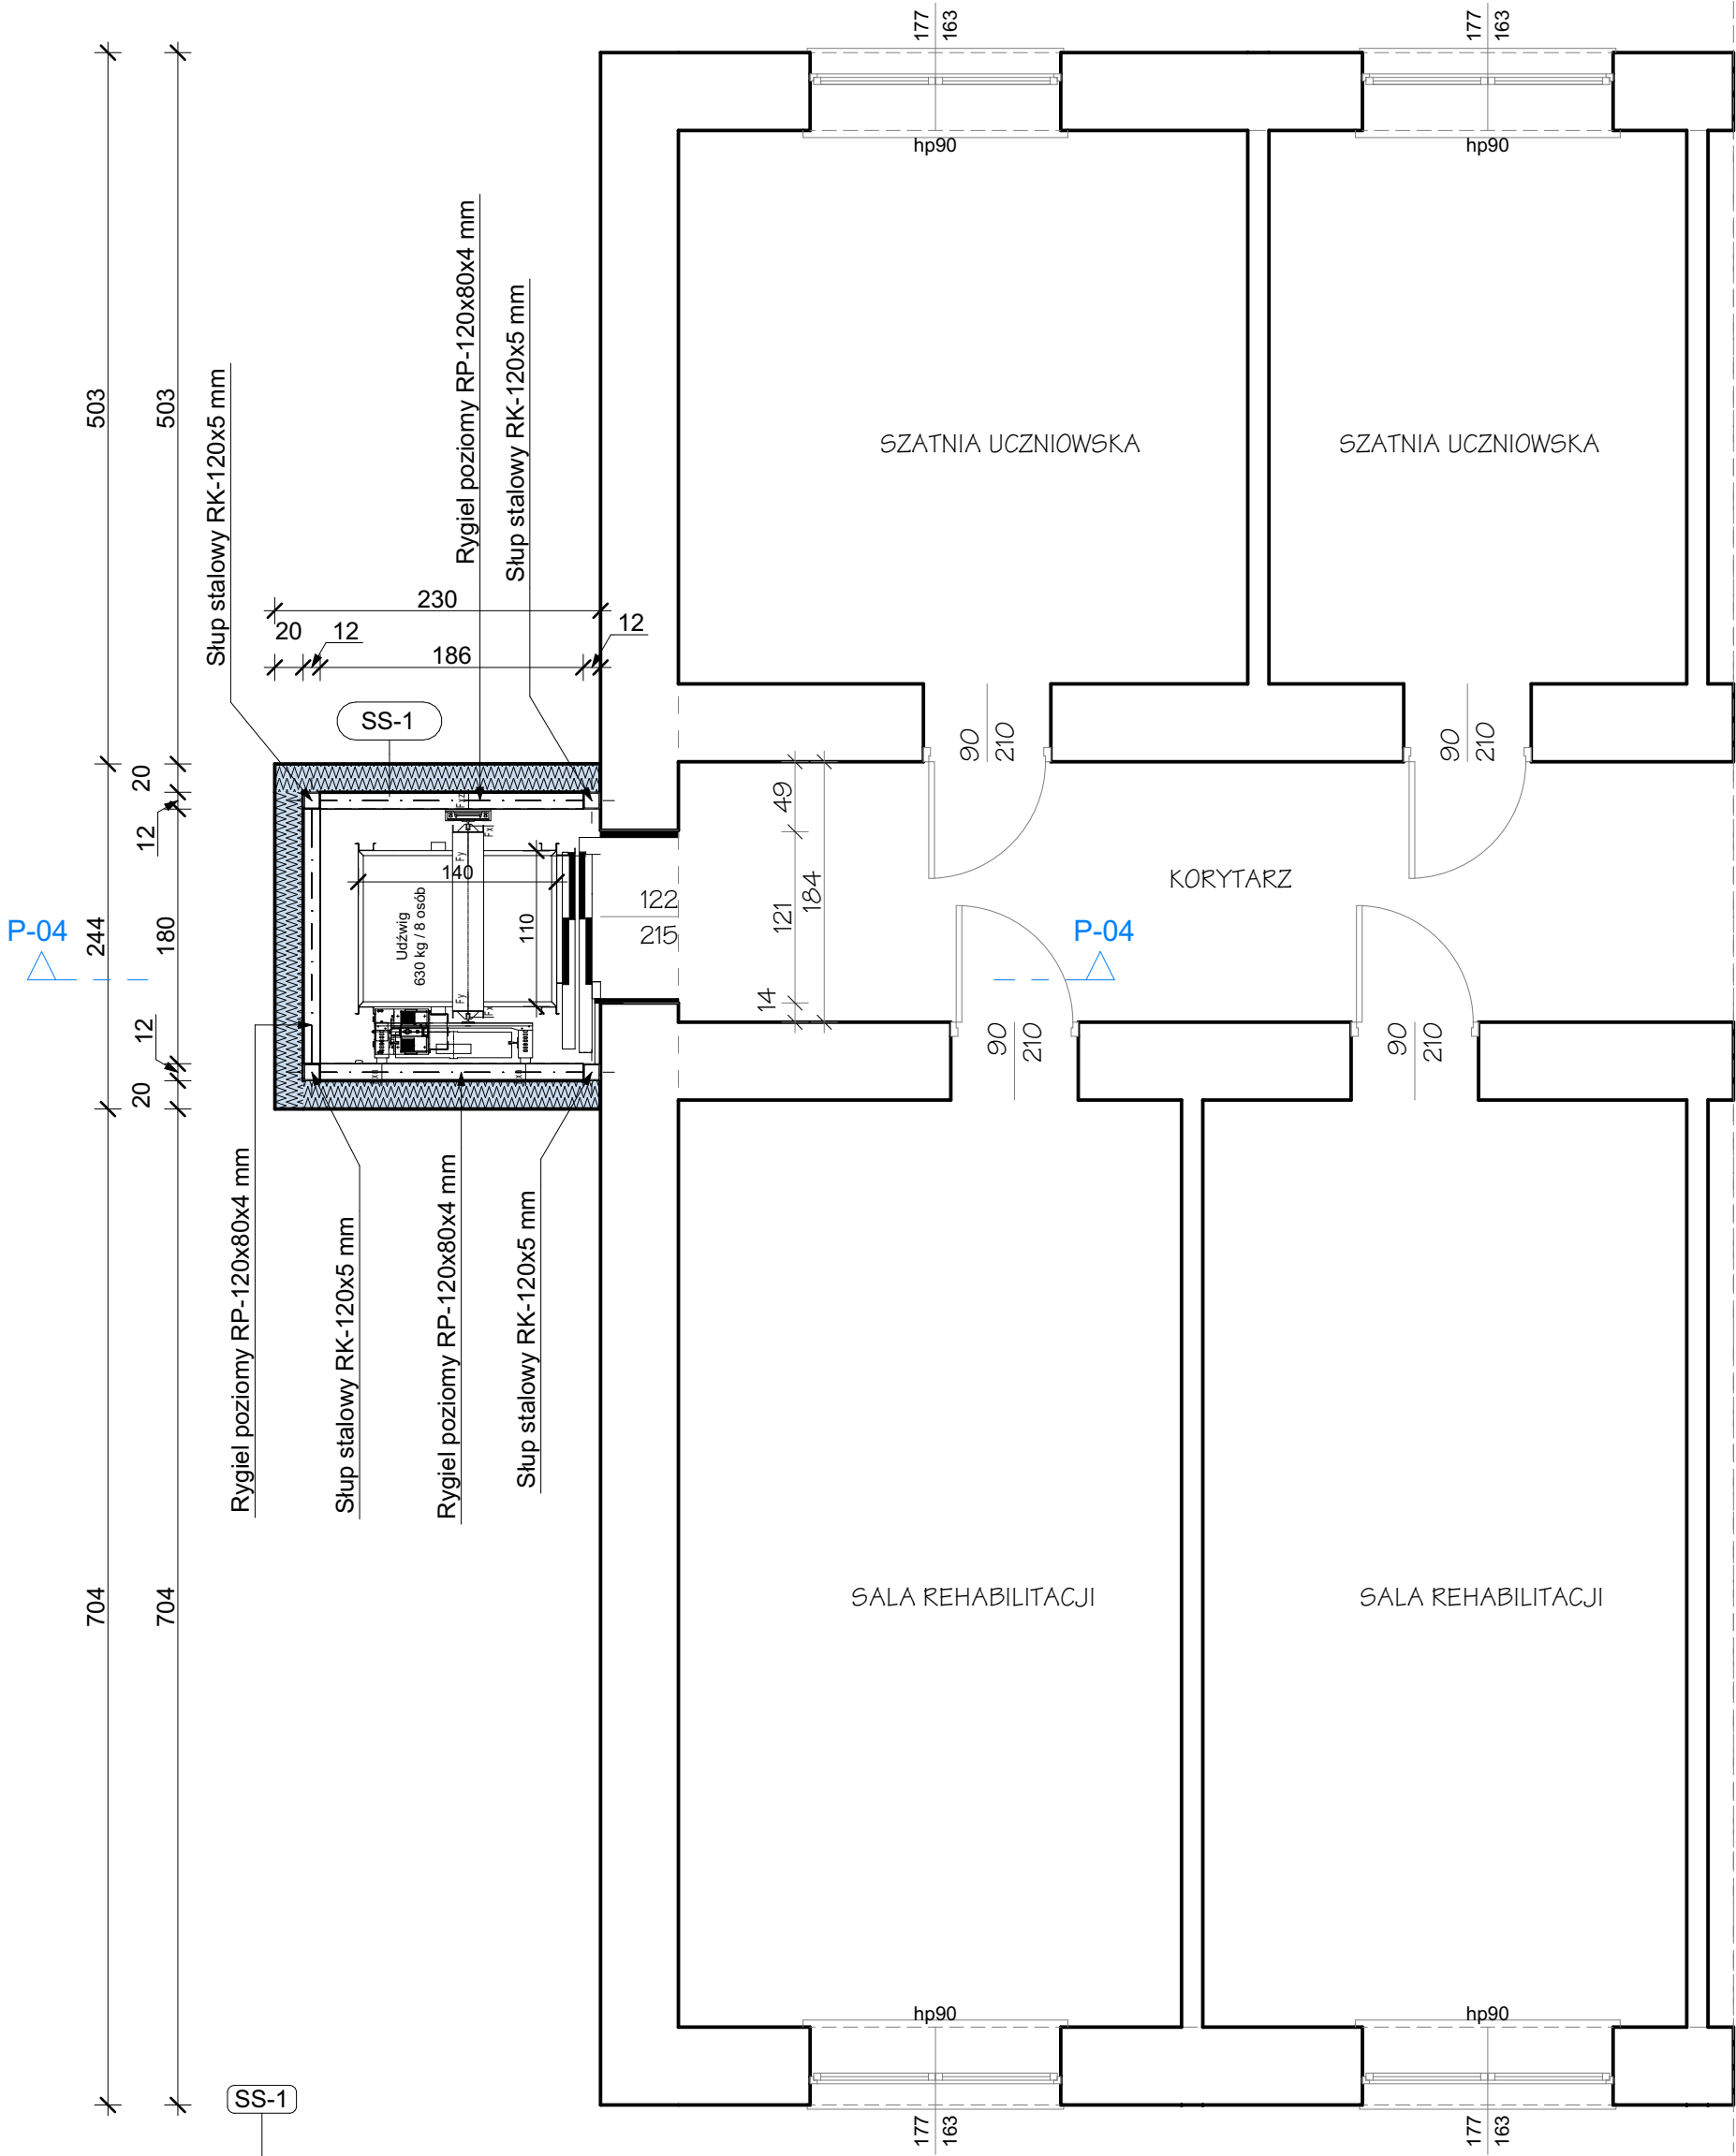

U=0,113W/m²K	
Płyta warstwowa ścienna PIR-CH/λ=0,023W/mK	20 cm

BIURO USŁUG PROJEKTOWYCH I  
OBSŁUGI INWESTYCYJNEJ  
Jan Hara

Ulica: Rynek nr 38  
Miasto: Rudnik nad Sanem  
Województwo: Podkarpackie  
Kod pocztowy: 37-420



Tytuł projektu:  
**Winda osobowa przy budynku  
dydaktycznym Specjalnego  
Ośrodka Szkolno Wychowawczego  
zlokalizowanym na działce nr ewid.  
2498/12 położonej w Rudniku nad  
Sanem przy ul. Mickiewicza.**

Projektant sprawdzający: <small>branża konstrukcyjna</small> <b>mgr inż. Adam Krupa</b>		Podpis:	Projektant: <small>branża architektoniczna i konstrukcyjna</small> <b>Jan Hara</b>	Podpis:	Inwestor: Powiat Niżański ul. Plac Wolności nr 2; Nisko; 37-400	Nazwa rysunku: <b>Rzut w poziomie I piętra</b>
Upr.bud. nr PDK/0166/PWOK/12 do projektowania w specjalności konstrukcyjno-budowlanej b.o.			71/Tbg/88 do projektowania w specjalności konstrukcyjno - budowlanej i ogr. w specjalności architektonicznej			
ID Arkusza <b>K.04</b>	Data opracowania: <b>Wrzesień 2024 r.</b>					