


RZUT W POZIOMIE II PIĘTRA - SKALA 1:50

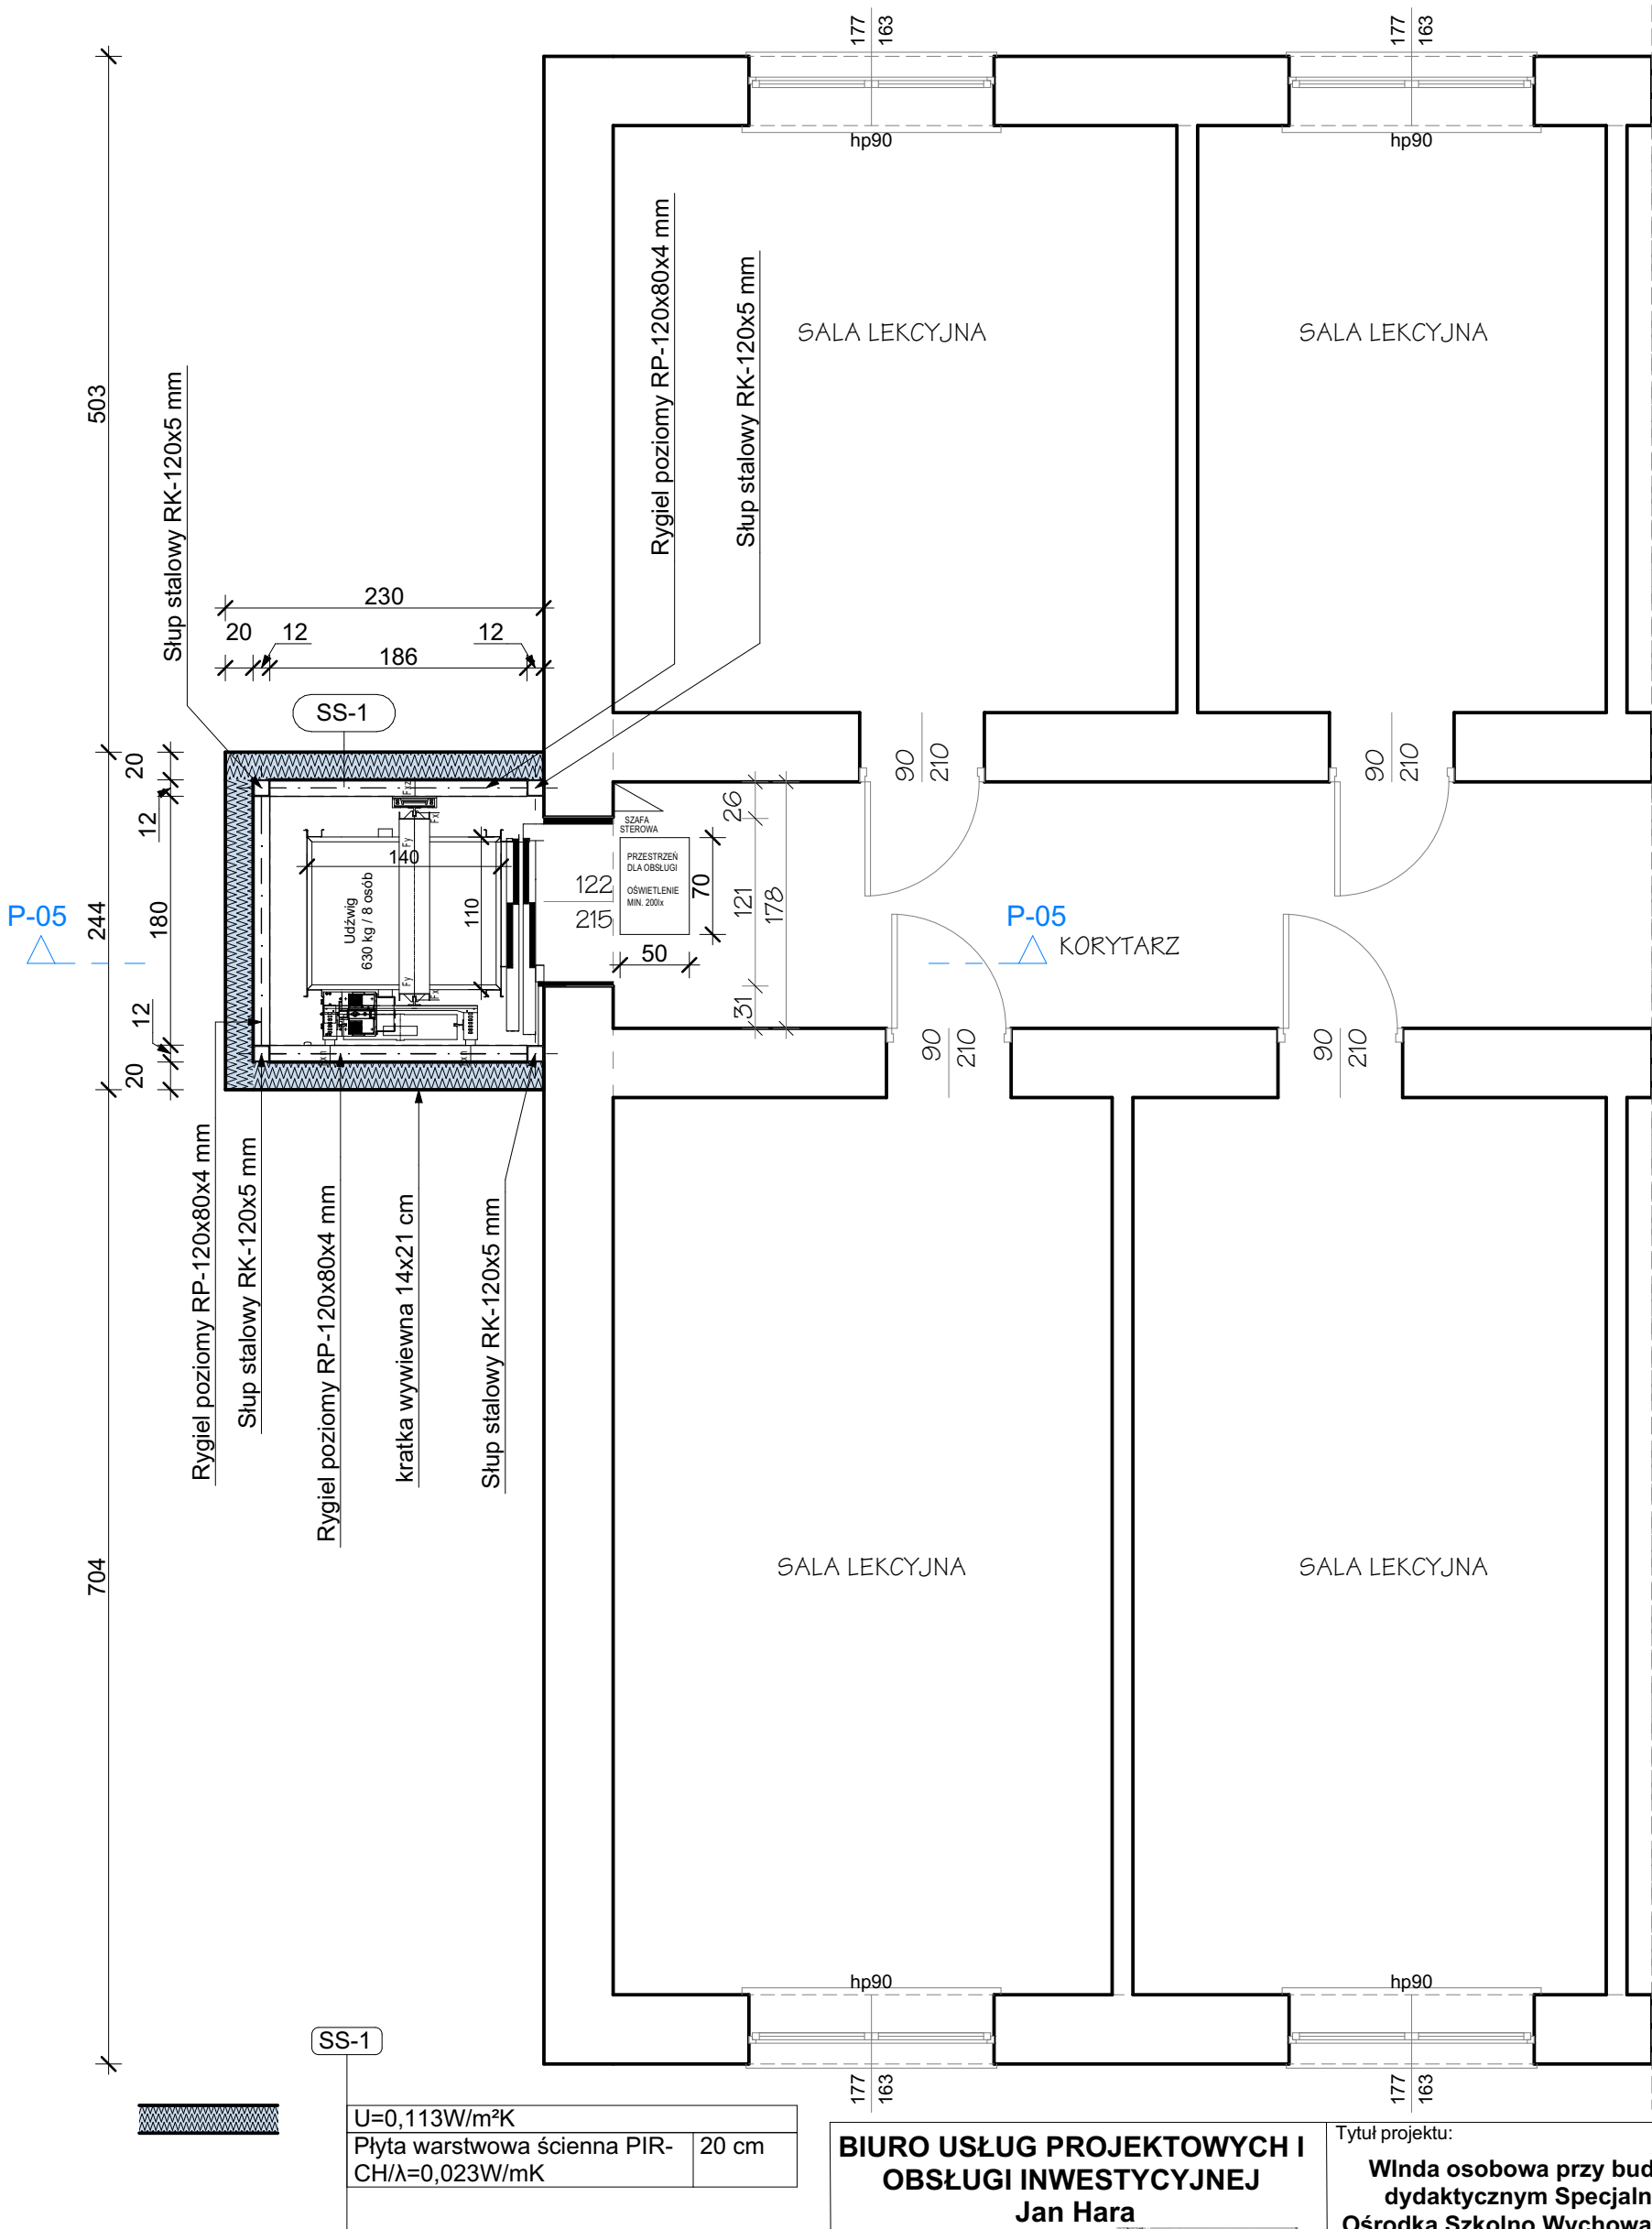

BIURO USŁUG PROJEKTOWYCH I
OBSŁUGI INWESTYCYJNEJ
Jan Hara

Ulica: Rynek nr 38
Miasto: Rudnik nad Sanem
Województwo: Podkarpackie
Kod pocztowy: 37-420



Tytuł projektu:
**Winda osobowa przy budynku
dydaktycznym Specjalnego
Ośrodka Szkolno Wychowawczego
zlokalizowanym na działce nr ewid.
2498/12 położonej w Rudniku nad
Sanem przy ul. Mickiewicza.**

Projektant sprawdzający: <small>branża konstrukcyjna</small> mgr inż. Adam Krupa	Podpis:	Projektant: <small>branża architektoniczna i konstrukcyjna</small> Jan Hara	Podpis:	Inwestor: Powiat Niżański ul. Plac Wolności nr 2; Nisko; 37-400	Nazwa rysunku: Rzut w poziomie II piętra
Upr.bud. nr PDK/0166/PWOK/12 do projektowania w specjalności konstrukcyjno-budowlanej b.o.		71/Tbg/88 do projektowania w specjalności konstrukcyjno - budowlanej i ogr. w specjalności architektonicznej		Status Rysunku: Projekt techniczny	Skala projektu: 1:50
ID Arkusza K.05	Data opracowania: Wrzesień 2024 r.				