


RZUT W POZIOMIE FUNDAMENTÓW - SKALA 1:50

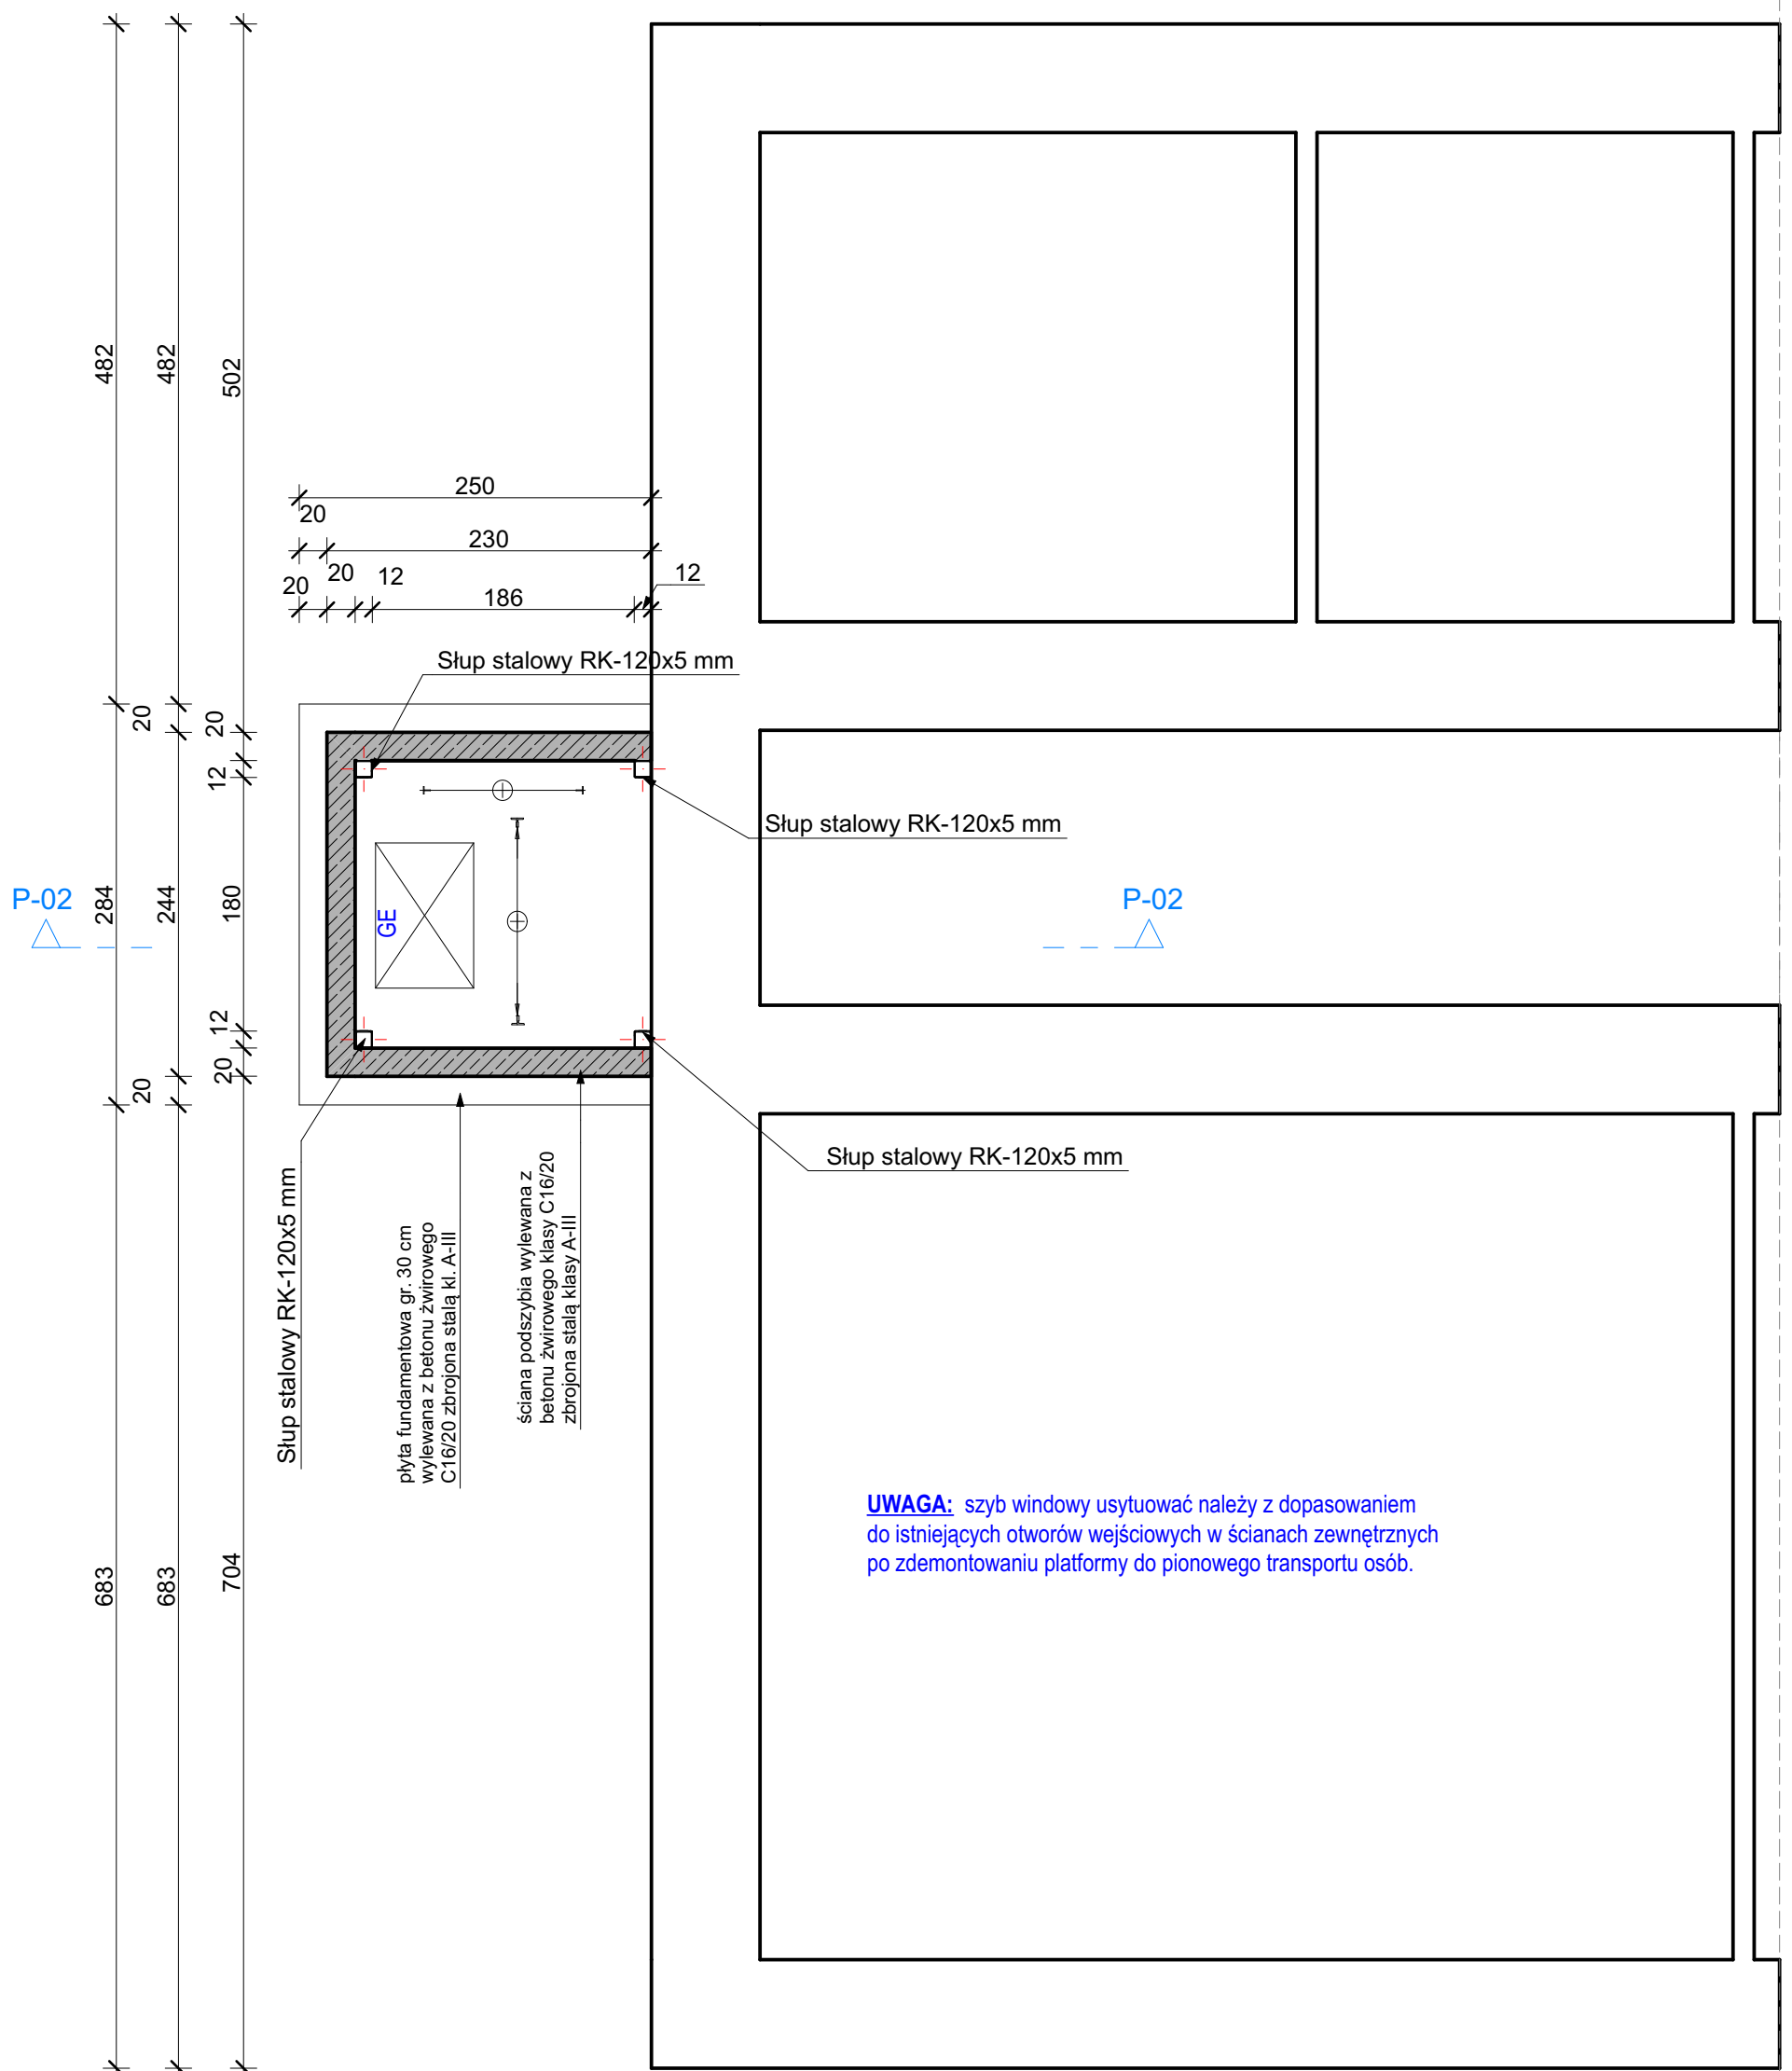

GE - grzejnik konwekcyjny elektryczny z termostatem i programatorem 2500 W o wym 91x46 cm

**BIURO USŁUG PROJEKTOWYCH I
OBSŁUGI INWESTYCYJNEJ**
Jan Hara

Ulica: Rynek nr 38
Miasto: Rudnik nad Sanem
Województwo: Podkarpackie
Kod pocztowy: 37-420



Tytuł projektu:

**Winda osobowa przy budynku
dydaktycznym Specjalnego
Ośrodka Szkolno Wychowawczego
zlokalizowanym na działce nr ewid.
2498/12 położonej w Rudniku nad
Sanem przy ul. Mickiewicza.**

Projektant sprawdzający: <small>branża konstrukcyjna</small> mgr inż. Adam Krupa		Podpis:	Projektant: <small>branża architektoniczna i konstrukcyjna</small> Jan Hara	Podpis:	Inwestor: Powiat Nizkański ul. Plac Wolności nr 2; Nisko; 37-400	Nazwa rysunku: Rzut w poziomie fundamentów
Upr.bud. nr PDK/0166/PWOK/12 do projektowania w specjalności konstrukcyjno-budowlanej b.o.		71/Tbg/88 do projektowania w specjalności konstrukcyjno - budowlanej i ogr. w specjalności architektonicznej				
ID Arkusza K.01	Data opracowania: Wrzesień 2024 r.		Status Rysunku: Projekt techniczny			Skala projektu: 1:50