


WIDOK KONSTRUKCJI SZYBU WINDOWEGO

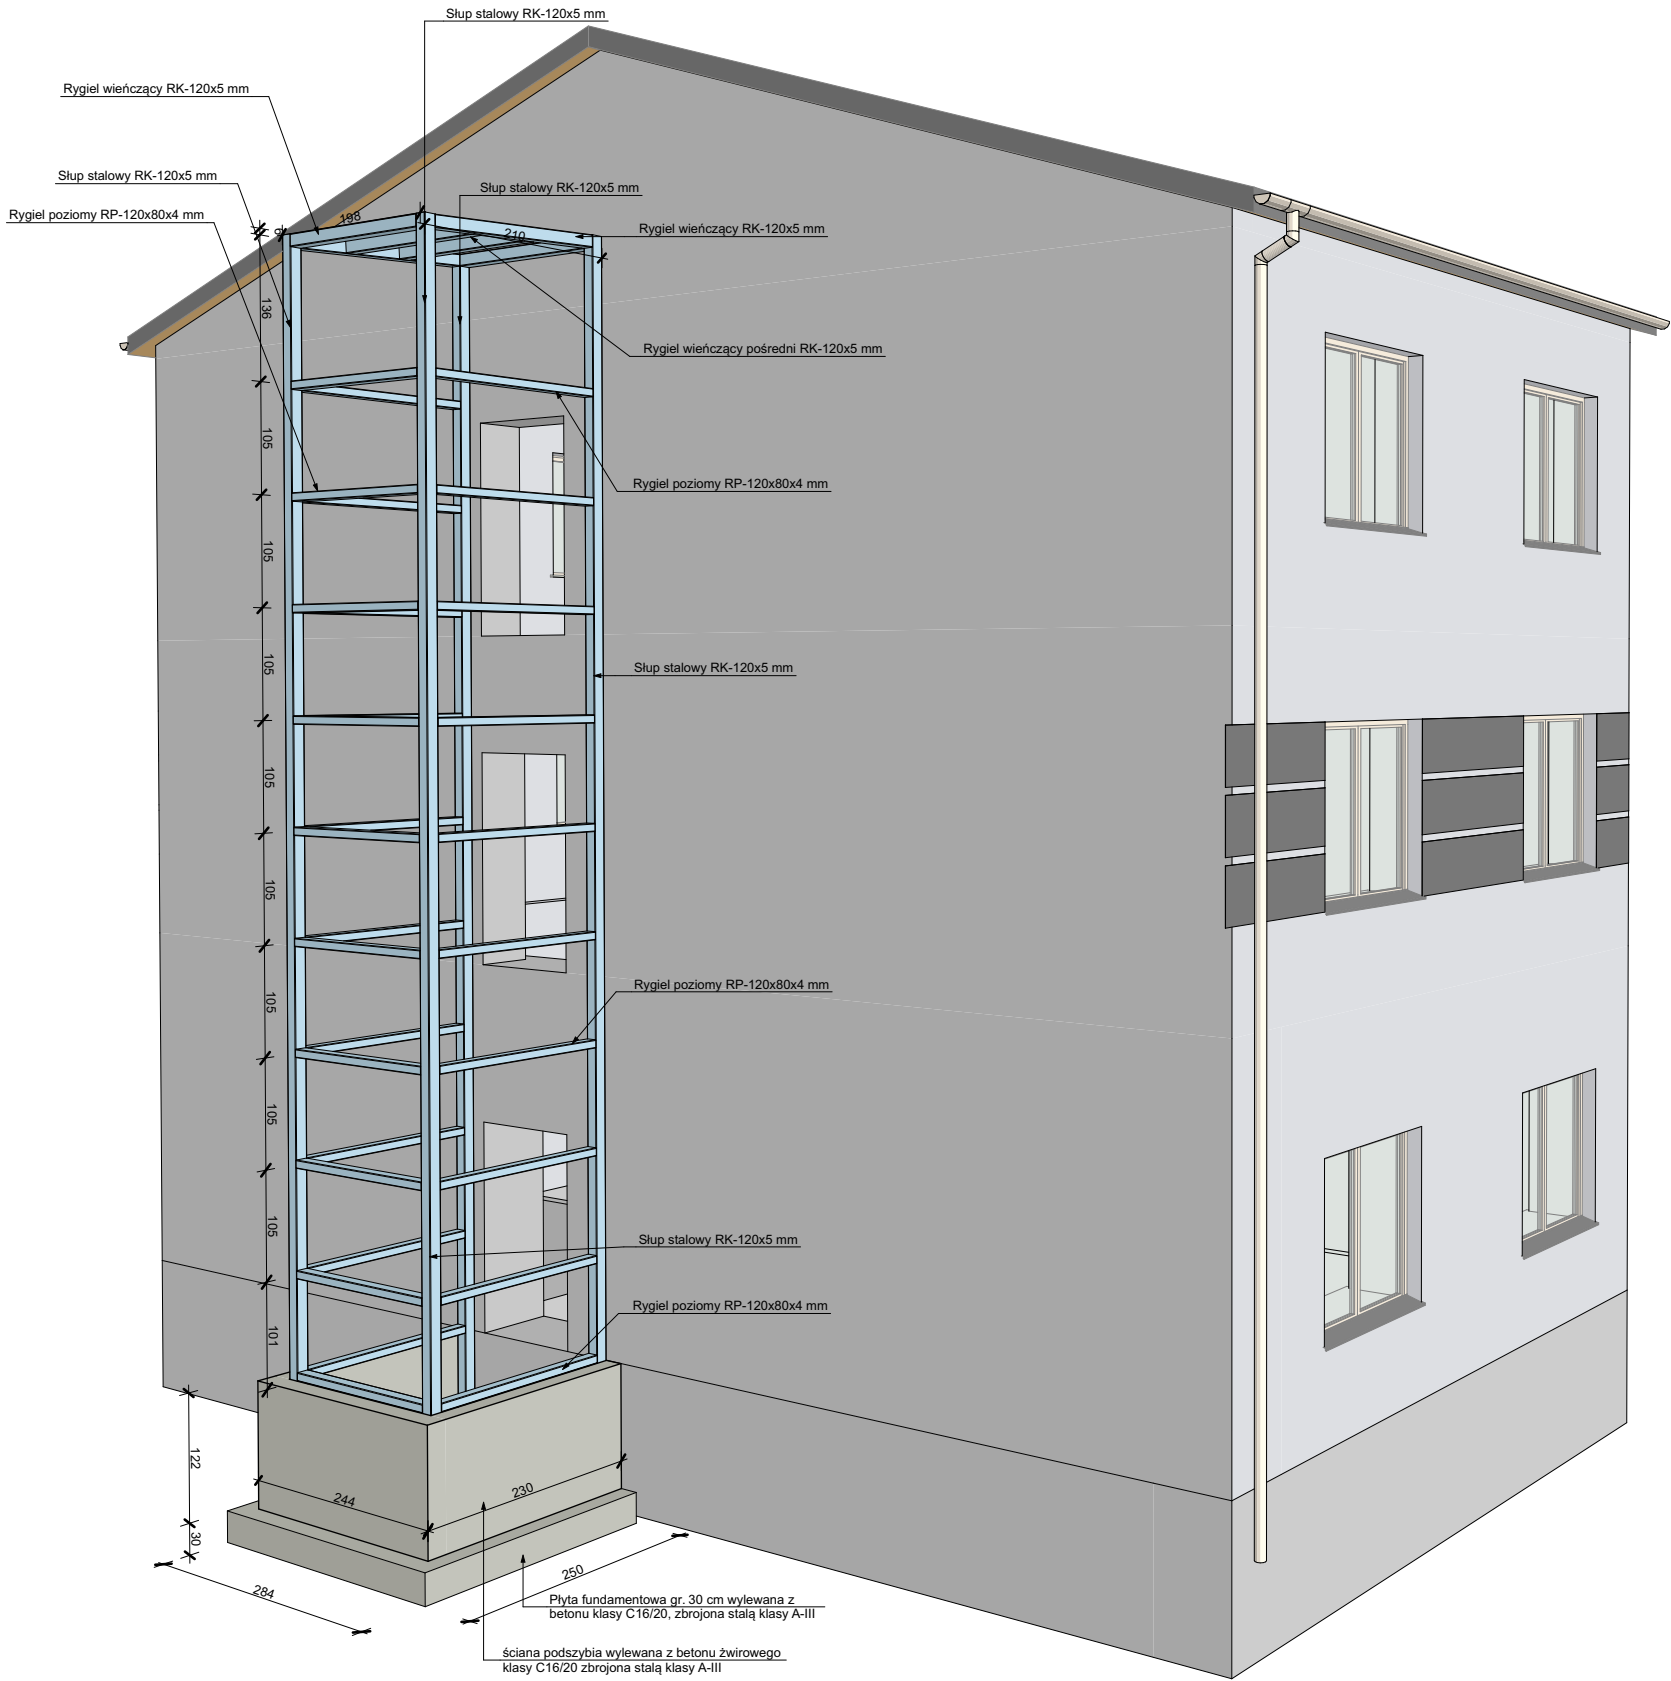

**BIURO USŁUG PROJEKTOWYCH I  
OBSŁUGI INWESTYCYJNEJ**  
**Jan Hara**

Ulica: Rynek nr 38  
Miasto: Rudnik nad Sanem  
Województwo: Podkarpackie  
Kod pocztowy: 37-420

Tytuł projektu:  
**Winda osobowa przy budynku  
dydaktycznym Specjalnego  
Ośrodka Szkolno Wychowawczego  
zlokalizowanym na działce nr ewid.  
2498/12 położonej w Rudniku nad  
Sanem przy ul. Mickiewicza.**

Inwestor: Powiat Niżański  
ul. Plac Wolności nr 2; Nisko; 37-400

Nazwa rysunku:  
**Widok konstrukcji szybu  
windowego**

Status Rysunku:  
**Projekt techniczny**

Projektant: branża konstrukcyjna <b>Jan Hara</b>	Podpis:
--	---------

**Upr.bud. nr 71/Tbg/88 do projektowania  
w specjalności konstrukcyjno-budowlanej**

Projektant sprawdzający: branża konstrukcyjna <b>mgr inż. Adam Krupa</b>	Podpis:
--	---------

**Upr.bud. nr PDK/0166/PWOK/12 do projektowania  
w specjalności konstrukcyjno-budowlanej b.o.**

Skala projektu:  
**1:100**

ID Arkusza <b>K.08</b>	Data opracowania: <b>Wrzesień 2024 r.</b>
---------------------------	--