RZUT WIĘŹBY DACHOWEJ

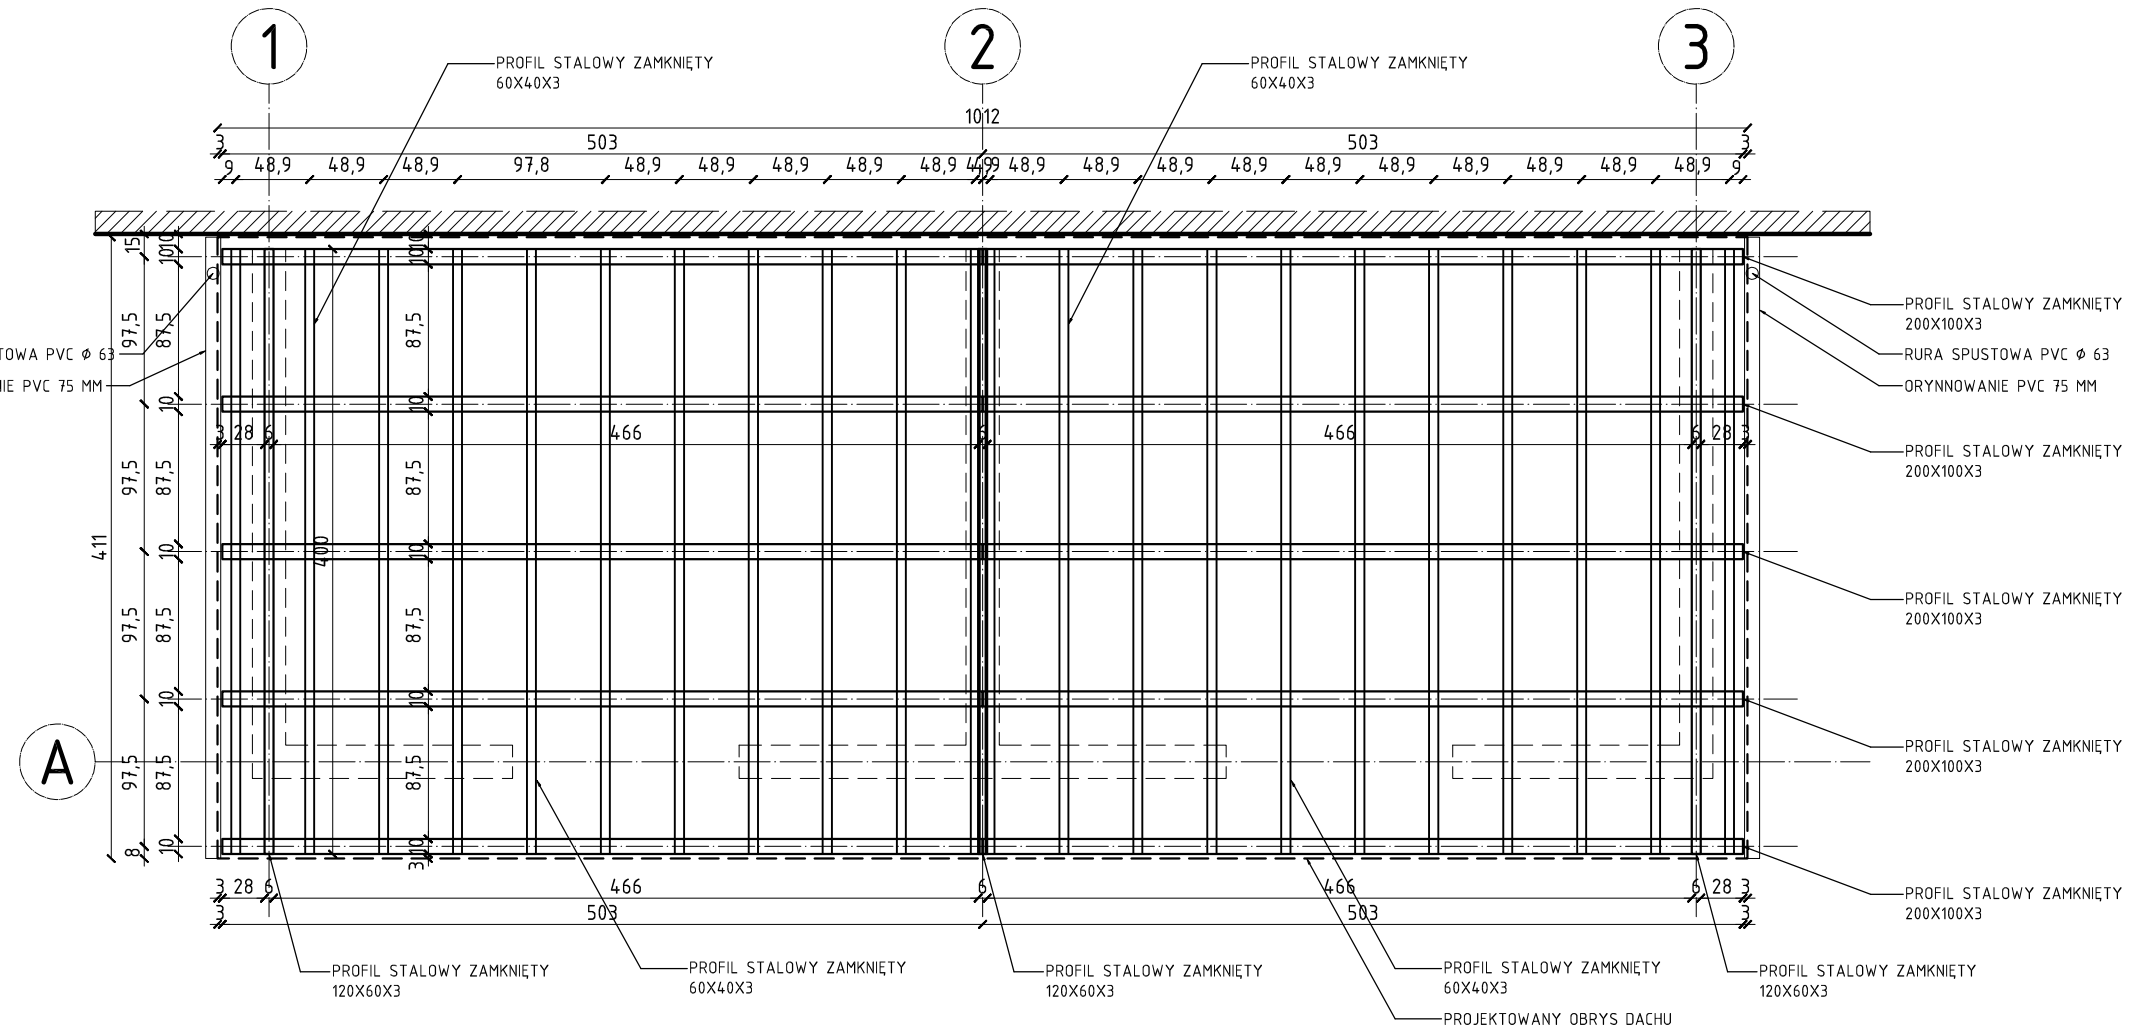

PRZEKRÓJ A-A

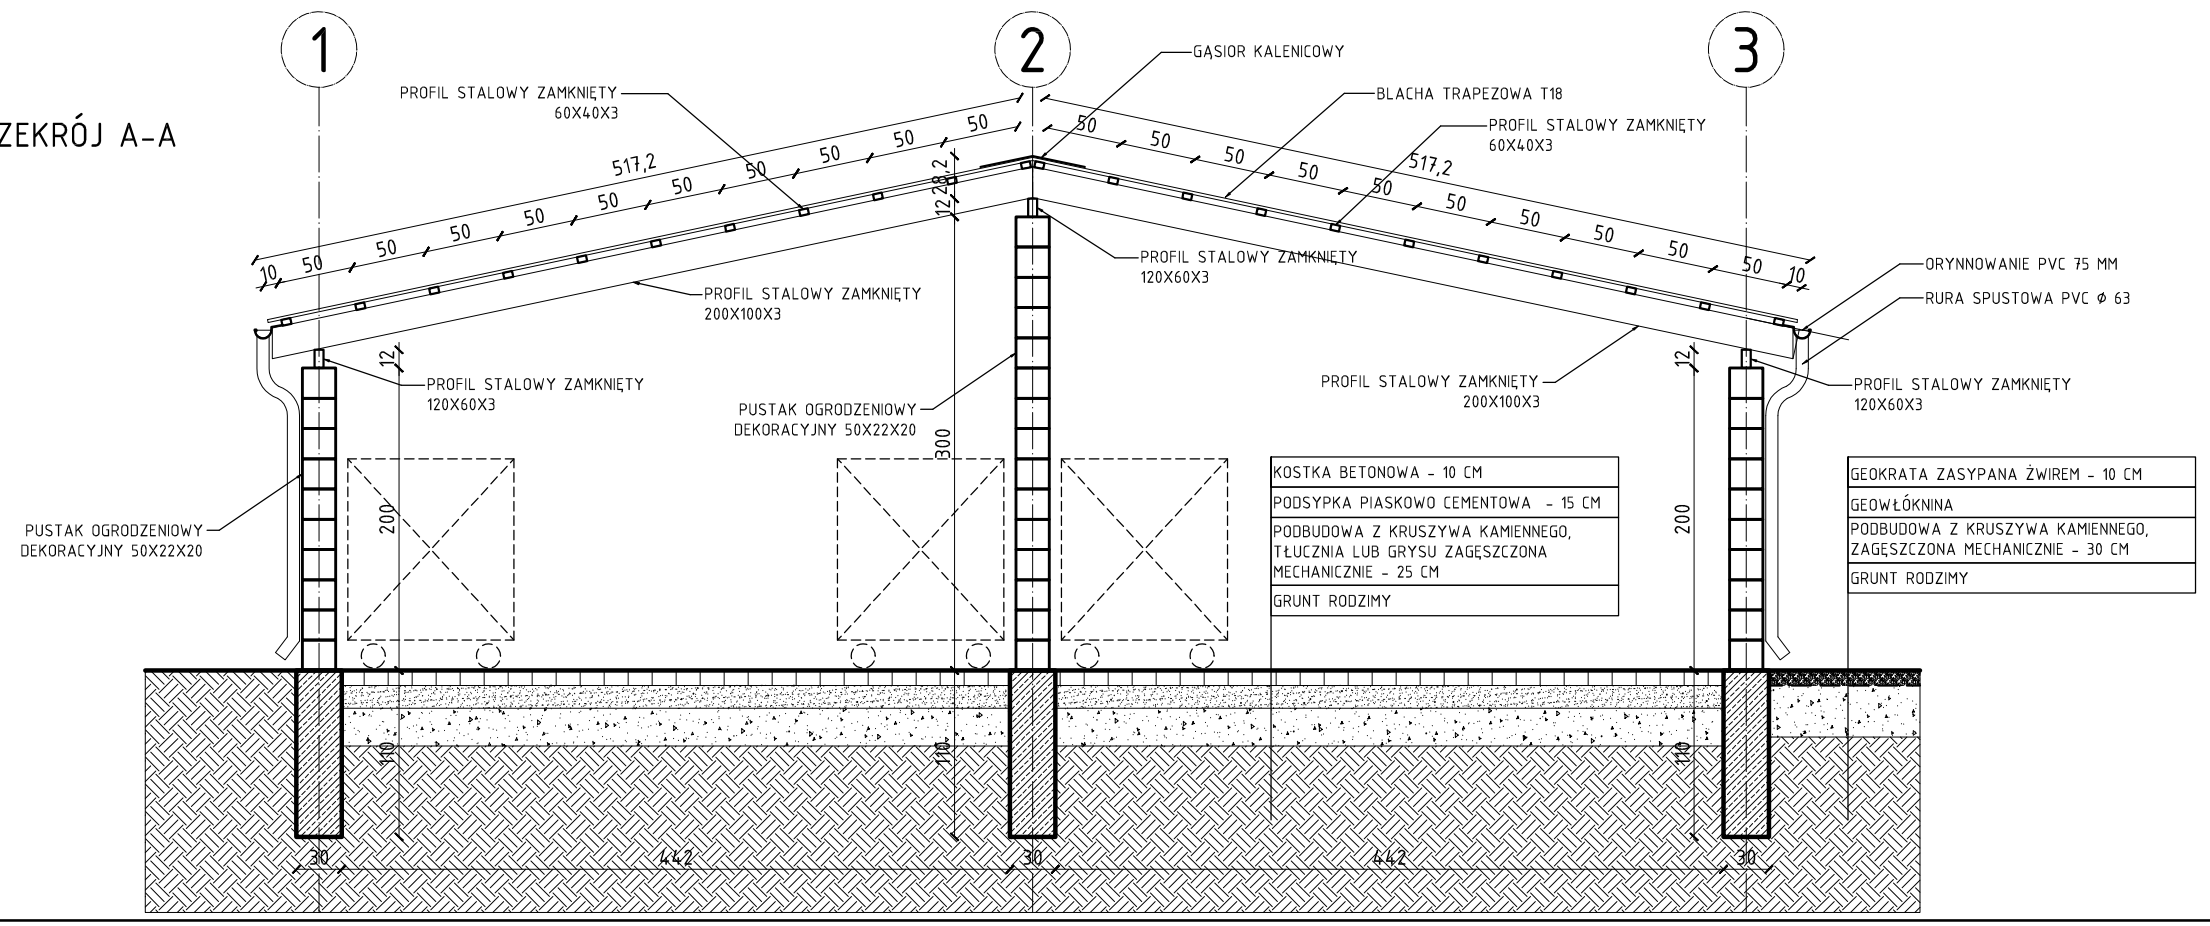

KOSTKA BETONOWA - 10 CM
PODSYPKA PIASKOWO CEMENTOWA - 15 CM
PODBUDOWA Z KRUSZYWA KAMIENNEGO, TŁUCZNIA LUB GRYSU ZAGĘSZCZONA MECHANICZNIE - 25 CM
GRUNT RODZIMY

GEOKRATA ZASYPANA ŻWIREM - 10 CM
GEOWŁÓKNINA
PODBUDOWA Z KRUSZYWA KAMIENNEGO, ZAGĘSZCZONA MECHANICZNIE - 30 CM
GRUNT RODZIMY

ZESTAWIENIE ELEMENTÓW STALOWYCH DACHU WIATY ŚMIETNIKOWEJ

ZESTAWIENIE PROFILI STALOWYCH:
- PROFIL ZAMKNIĘTY 200X100X3 MM / DŁ:5184 MM / ILOŚĆ: 5 SZT
- PROFIL ZAMKNIĘTY 120X60X3 MM / DŁ:4000 MM / ILOŚĆ: 3 SZT
- PROFIL ZAMKNIĘTY 60X40X3 MM / DŁ:4000 MM / ILOŚĆ: 22 SZT

UWAGI:
- PROFILE STALOWE ZAMKNIĘTE ZABEZPIECZYĆ PODKŁADEM ANTYKOROZYJNYM
- PROFILE STALOWE ZAMKNIĘTE MALOWANE PROSZKOWO KOLOR RAL 7016
- PROFILE 120X60X3 ZAMOCOWAĆ DO PUSTAKÓW BEZOPŚREDNIO PRZEZ PROFIL ZA POMOCĄ ŚRUB MONTAŻOWYCH ORAZ ZA POMOCĄ KĄTOWNIKÓW STALOWYCH - CAŁOŚĆ SKRĘCIĆ ŚRUBAMI NIERDZEWNYMI
- KONSTRUKCJA DACHU SPAWANA LUB SKRĘCANA / W PRZYPADKU SKRĘCANIA NALEŻY DOBRAĆ ŚRUBY O ODOPWIEDNIEJ WYTRZYMAŁOŚCI POTWIERDZONE ATESTEM
- DACH KRYĆ BLACHĄ TRAPEZOWĄ T18 W KOLORZE RAL 7016 ZA POMOCĄ WKRĘTÓW FARMERSKICH OCYNKOWANYCH SAMOWIERCĄCYCH Z USZCZELKĄ GUMOWĄ KOLOR RAL 7016
- ORYNNOWANIE ORAZ RURY SPUSTOWE WYKONANE Z PVC, KOLOR RAL 7016
- GĄSIOR KALENICOWY WYKONANY Z BLACHY PŁASKIEJ KOLOR RAL 7016
- WSZYSTKIE WYMIARY NALEŻY ZMIERZYĆ NA BUDOWIE !

JEDNOSTKA PROJEKTOWA:
PRACOWNIA PROJEKTOWO-WYKONAWCZA JAKUB KUCZMA

CZĘŚĆ: ARCHITEKTURA

OPRACOWNIE: mgr inż. arch. Marcin Musz upr. 24/PKOKK/2015

FAZA: PROJEKT WYKONAWCZY

TEMAT RYSUNKU: WIATA ŚMIETNIKOWA - RZUT / PRZEKRÓJ

DATA: 22.09.2025

NR RYSUNKU: PW.A02

SKALA: 1:500

ZAMAWIAJĄCY:
GMINA MIASTO RZESZÓW, UL RYNEK 1, 35-064 RZESZÓW

ARDES INWESTYCJI:
ZESPÓŁ SZKOLNO-PRZEDSZKOLNY NR 2,
UL LWOWSKA 17, 35-301 RZESZÓW.
DZ. NR EWID. 1308 , OBR. 218., JEDN. EWID. 186301_1.0218.1308

NAZWA INWESTYCJI:
WYKONANIE DOKUMENTACJI PROJEKTOWEJ POLEGAJĄCEJ NA WYKONANIU ROBÓT BUDOWLANYCH ZWIĄZANYCH Z UTWARDZENIEM TERENU ORAZ REMONT SCHODÓW WEJŚCIOWYCH ORAZ SCHODÓW DO SZATNI W ZESPOLE SZKOLNO - PRZEDSZKOLNYM NR 2 W RZESZOWIE.