

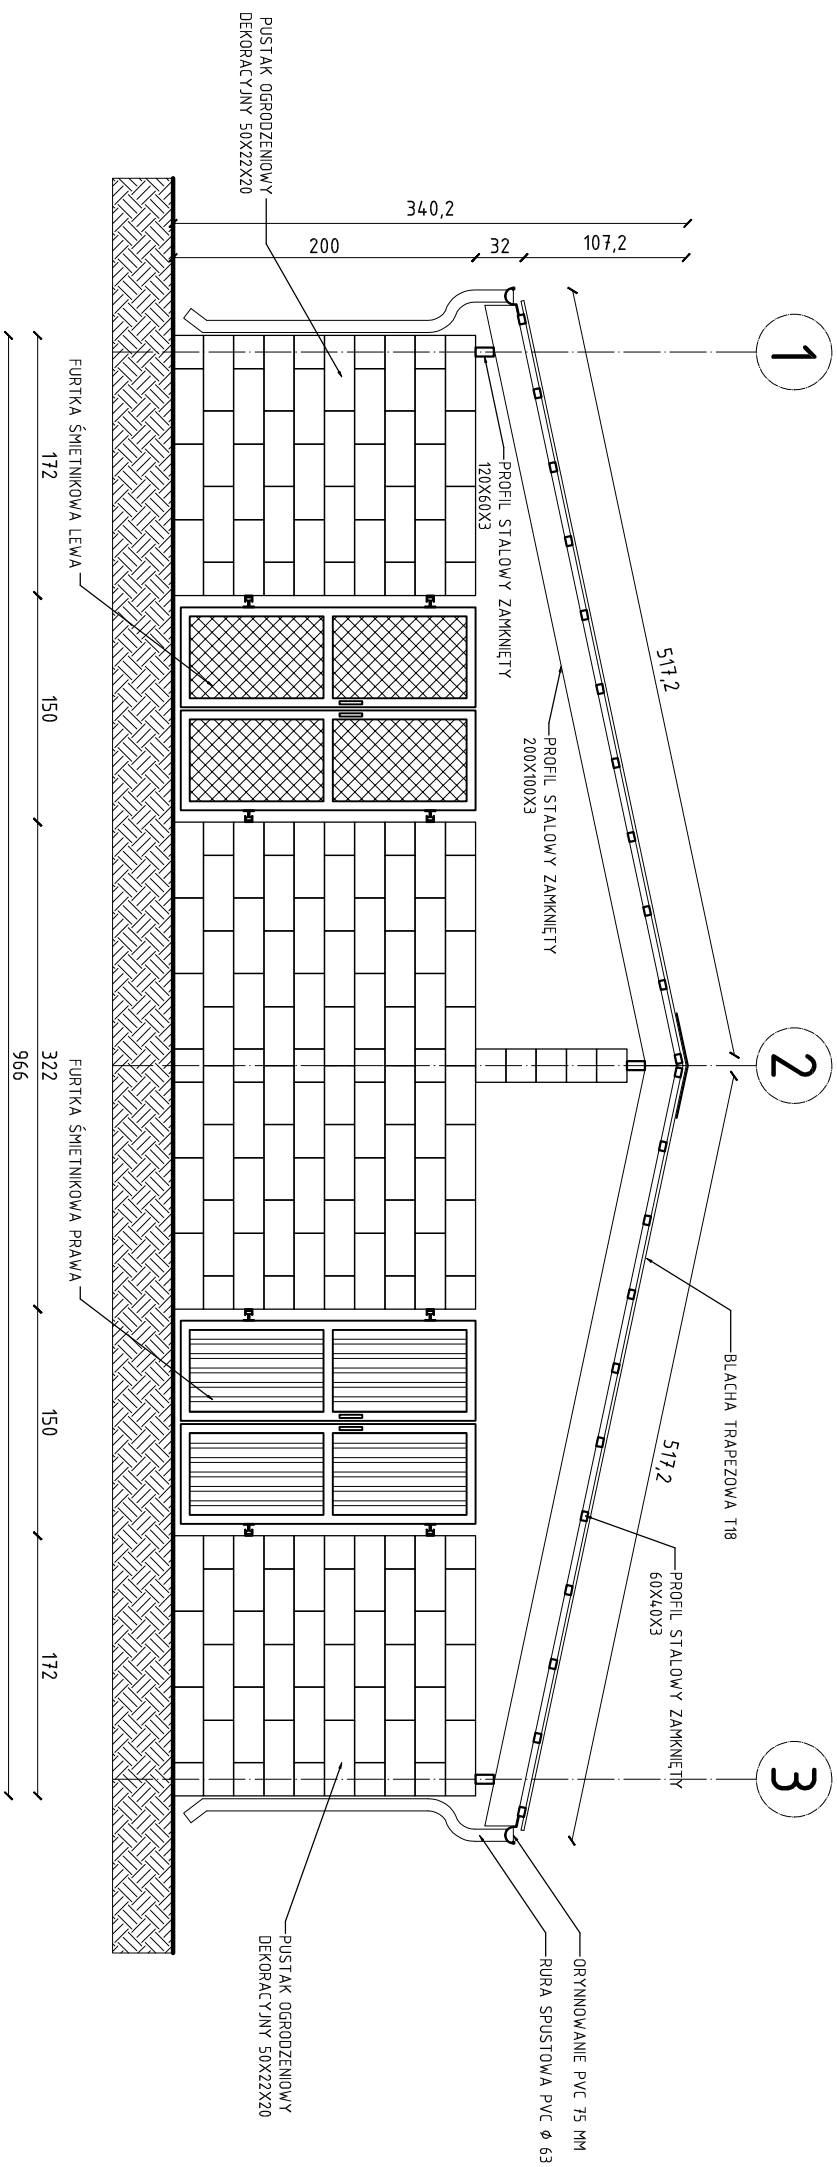


ELEWACJA ZACHODNIA
FRONTOWA

ELEWACJA PÓŁNOCNA


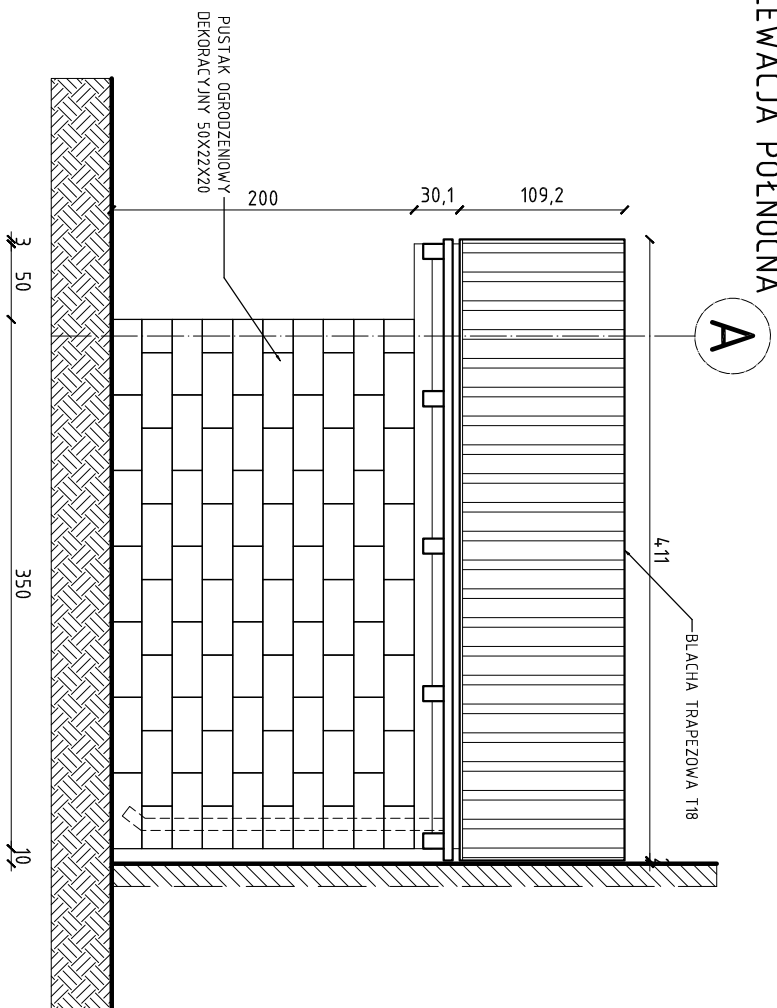


ELEWACJA POŁUDNIOWA

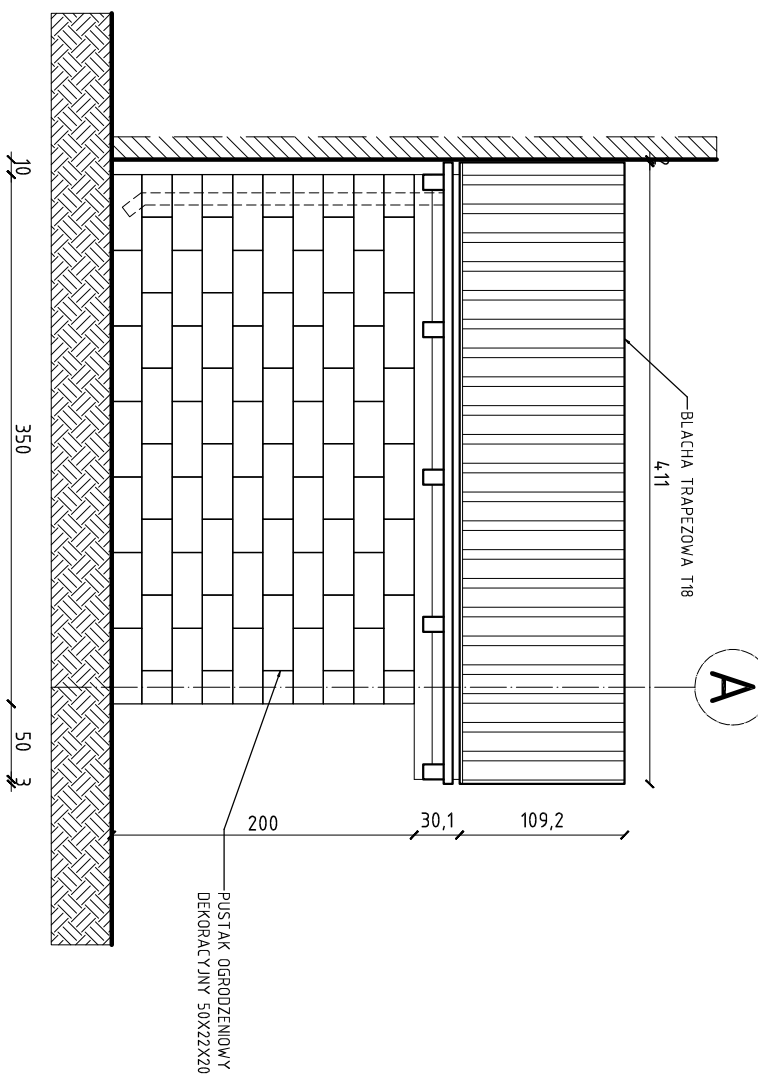

ZESTAWIENIE FRTEK ŚMIETNIKOWYCH

- FURTKI WIELDOWE DEKORACYJNE – NA ZAPOWIENIE SZEROKOŚĆ FURTEK DOSTARCZYJĄC – NA ZAPOWIENIE MINIMALNA SZEROKOŚĆ PRZEJŚCIA W ŚWIETELIE – 140 CM
- RAMA O PROFILU ZAMKNIĘTYM 20X60X2 MM
- PROFIL ODCINKOWANE MALOWANE PROSZKOWO – RAL 7016
- WYPEŁNIENIE FURKI LEWEJ: SIATKA ZGRZEWANA STALOWA, OCZKO 50 X 50, GRUBOŚĆ DRUTU 3MM – MALOWANA – RAL 7016
- WYPEŁNIENIE FURKI PRAWEJ: BLACHA STALOWA TRAPZOWA T7 – RAL – 7016
- ZAWIASY STALOWE DWUSTRONNE REGULOWANE – MOCOWANE DO PUSTAKA DEKORACYJNEGO
- WYSOKOŚĆ FURTKI DOSTARCZYJĄC DO WYSOKOŚCI MUROU NA ELEWACJI
- FRONTOWEJ MIATY ŚMIETNIKOWEJ
- FURTKI WPOSADZĄC W UCHWYTY DO OTWIERANIA
- FURTKI WPOSADZĄC Z ZAMKI Z KŁUCZEM W CELU ZAMKNIĘCIA
- WSZYSTKIE WYMIARY NALEŻY ZMIERZYĆ NA BUDOWIE I

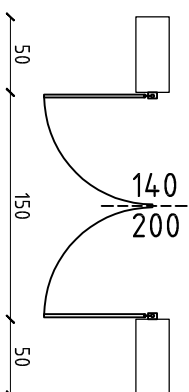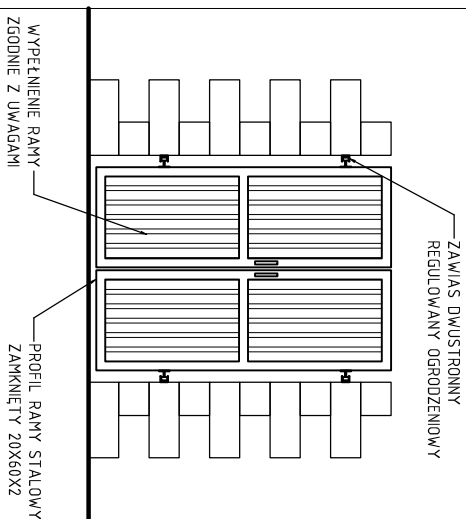

JEDYNOSTKA PROJEKTOWA: PRACOWNIA PROJEKTOWO-WYKONAWCZA JANIBA KULCZNA	
CZĘŚĆ: ARCHITEKTURA	OPRACOWANIE: Inp. inż. arch. Marcin Musz. upr. 24/PKOW/2015
FAZA: PROJEKT WYKONAWCZY	TEMAT RYSUNKU: MIAŁO ŚMIETNIKOWA - ELEWACJE
DATA: 22.09.2025	NR RYSUNKU: PW.A03
SKALA: 1:500	
ZAMAWIAJĄCY: GMINA MIASTO RZESZÓW, UL. RYNEK 1, 35-064 RZESZÓW	
ARDES INWESTYCJA: ZESPOŁ SZKOLNO-PRZEDSZKOLNY NR 2, UL. ŁOWSKA 17, 35-301 RZESZÓW, DZ. NR EWID. 1308, OBR. 218, JEDN. EWID. 186301_102181308	
NAZWA INWESTYCJI: WYKONANIE DOKUMENTACJI PROJEKTOWEJ POLEGAJĄCEJ NA WYKONANIU ROBÓT BUDOWLANYCH ZWIĄZANYCH Z UTMARZNIENIEM TERENU ORAZ REMONT SCHODÓW WEJŚCIOWYCH ORAZ SCHODÓW DO SZATNI W ZESPOLE SZKOLNO - PRZEDSZKOLNYM NR 2 W RZESZOWIE	