
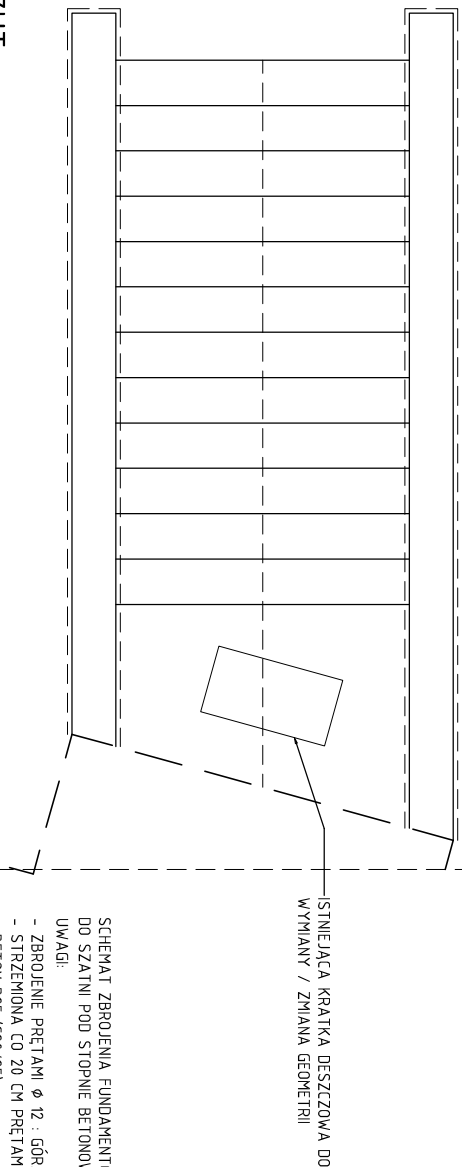



SCHODY WEJŚCIOWE DO SZATNI - STAN PROJEKTOWANY

PRZEKRÓJ

STOPIEŃ BETONOWY - 15 CM
BETON PÓLSUCHY B10 (C12/B10) - 10 CM
PODOBUDOWA Z KRUSZYWA KAMIENNEGO, ZAGĘSZCZONA MECHANICZNIE - 25 CM
GRUNT RODZIMY

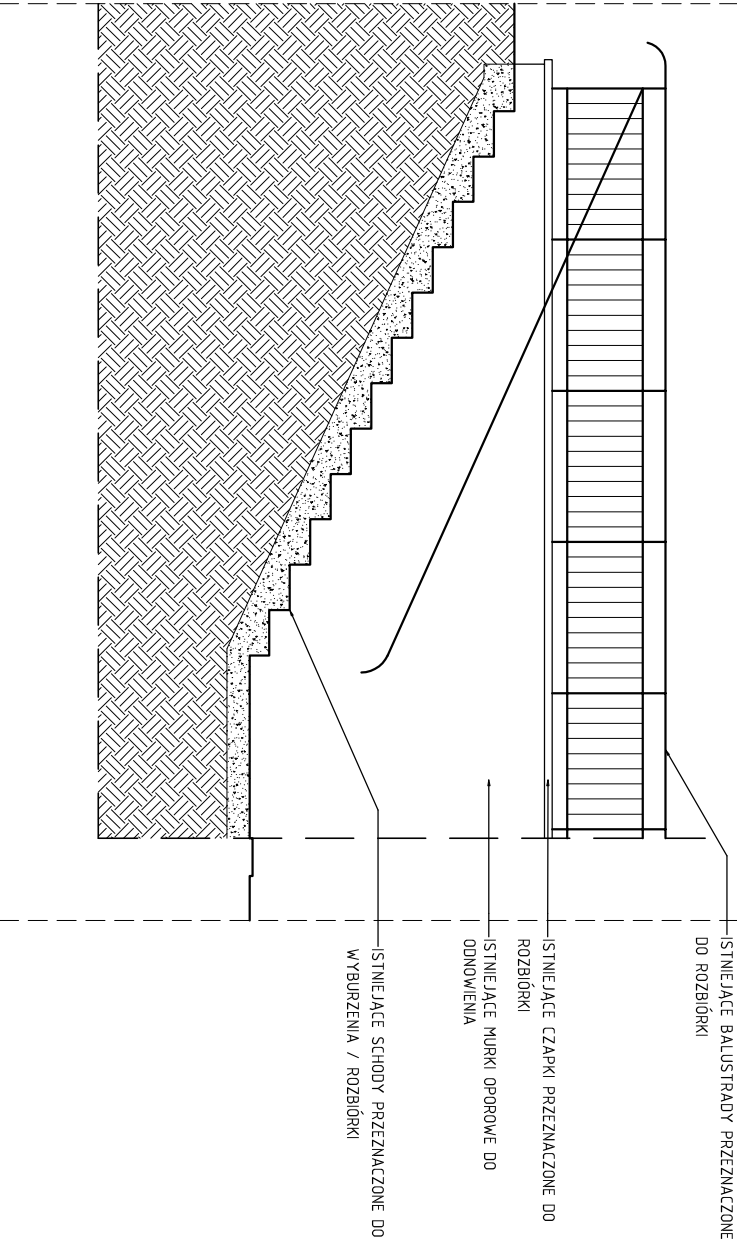

RZUT

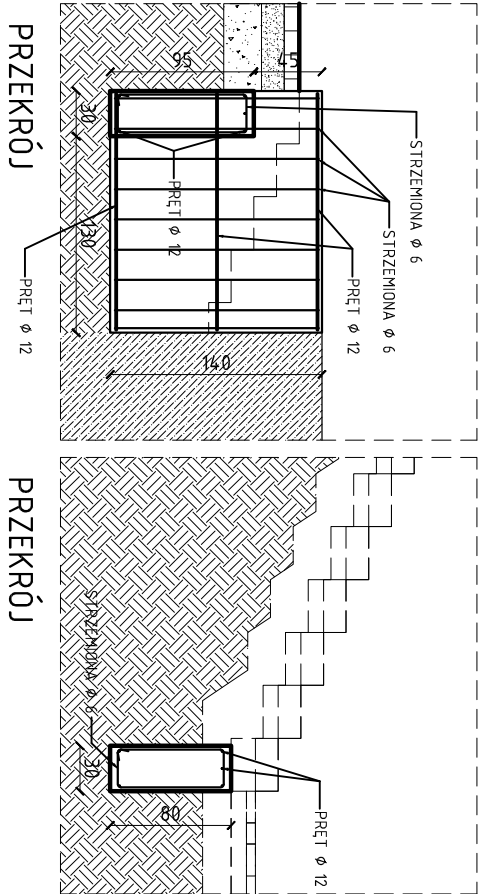

JEDNOSTKA PROJEKTOWA: PRACOWNIA PROJEKTOWO-WYKONAWCZA JAKUB KUCHARA	
CZĘŚĆ: ARCHITEKTURA	OPRACOWANIE: Inp. inż. arch. Marcin Horsz. zpl./PROKON/2015
FAZA: PROJEKT WYKONAWCZY	TEMAT RYSUNKU: SCHODY DO SZATNI - RZUTY / PRZEPROJE
DATĄ: 22.09.2025	NR RYSUNKU: PW.A06
	SKALA: 1:500
ZAMAWIAJĄCY: GMINA MIASTO RZESZÓW, UL. RYNEK 1, 35-064, RZESZÓW	
ADRES INWESTYCJI: ZESPÓŁ SZKOLNO-PRZEDSZKOLNY NR 2, UL. LYMOWSKA 17, 35-301 RZESZÓW, DZ. NR EWID. 1308, OBR. 218, JEJDN. EWID. 1863501_10218.1308	
NAZWA INWESTYCJI: WYKONANIE DOKUMENTACJI PROJEKTOWEJ I REALIZACJI NA WYKONANIE ROBÓT BUDOWLANYCH Z ZWIĄZANYCH Z UTMARZNIENIEM TERENU ORAZ REMONT SCHODÓW WEJŚCIOWYCH ORAZ SCHODÓW DO SZATNI W ZESPÓLE SZKOLNO - PRZEDSZKOLNYM NR 2 W RZESZÓWIE	