


RZUT PRZYZIEMIĄ - GARAŻ

SKALA 1:50

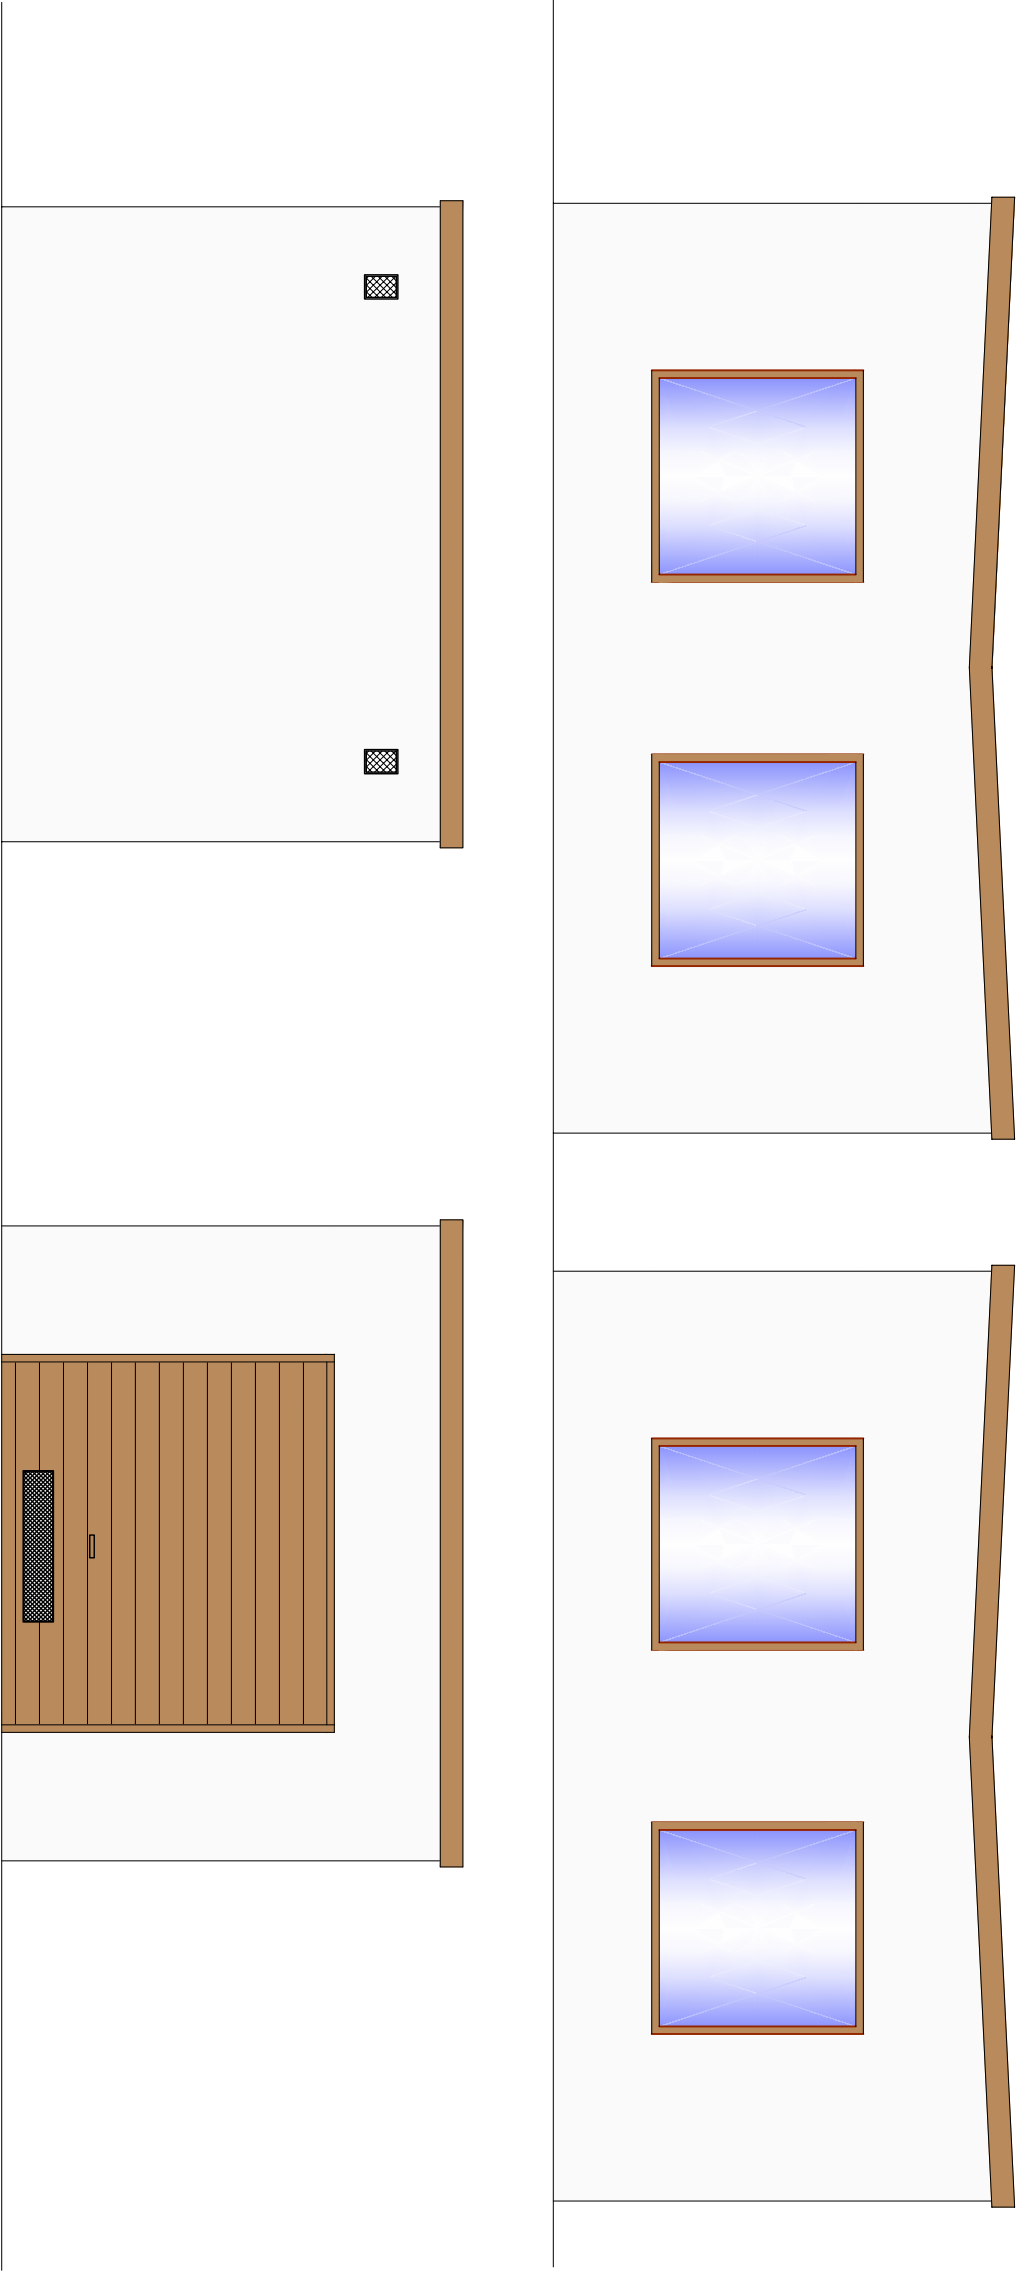

- Kolorystyka elewacji:
- stolarka okienna - brązowa
 - stolarka drzwiowa - brązowa
 - ściany - białe
 - dach - styropapa czarna

<div><div><div>PRZEDSIĘBIORSTWO</div><div>BUDOWLANE</div><div>inżtech</div></div><div><div>Andrzej Kobus</div><div>89-400 Sępólno Kraj., ul. Kościuszki 24</div><div>tel. 789 058 236 www.inztech.pl biuro@inztech.pl</div></div></div>		Nr rys.	A11
		Skala	1:50
Obiekt:	Zmiana sposobu użytkowania z przebudową i rozbudową budynków zlokalizowanych przy ul. Kościuszki 28 w Sępólnie Kra na działkach nr 34/ 31 54/ 17 obr. 0002 w Sępólnie Krajeńskim		
Inwestor:	Powiat Sępoleński, ul. Kościuszki 11, 89-400 Sępólno Krajeńskie		
Temat:	Inwentaryzacja - Elewacje - garaż		
Wykonali:	Branża	Imię, nazwisko, upr. budowlane	Data
Projektant koordynator	Architektura	tech. bud. Andrzej Kobus WBPP - NB - 7210/195/81	lipiec 2025 r.
Projektant	Architektura	mgr inż. Jan Jurecki St-901/72 66/Sz/86	lipiec 2025 r.
Asystent	Architektura	mgr inż. Joanna Kliszewska	lipiec 2025 r.