


PRZEKRÓJ A-A  
SKALA 1:100

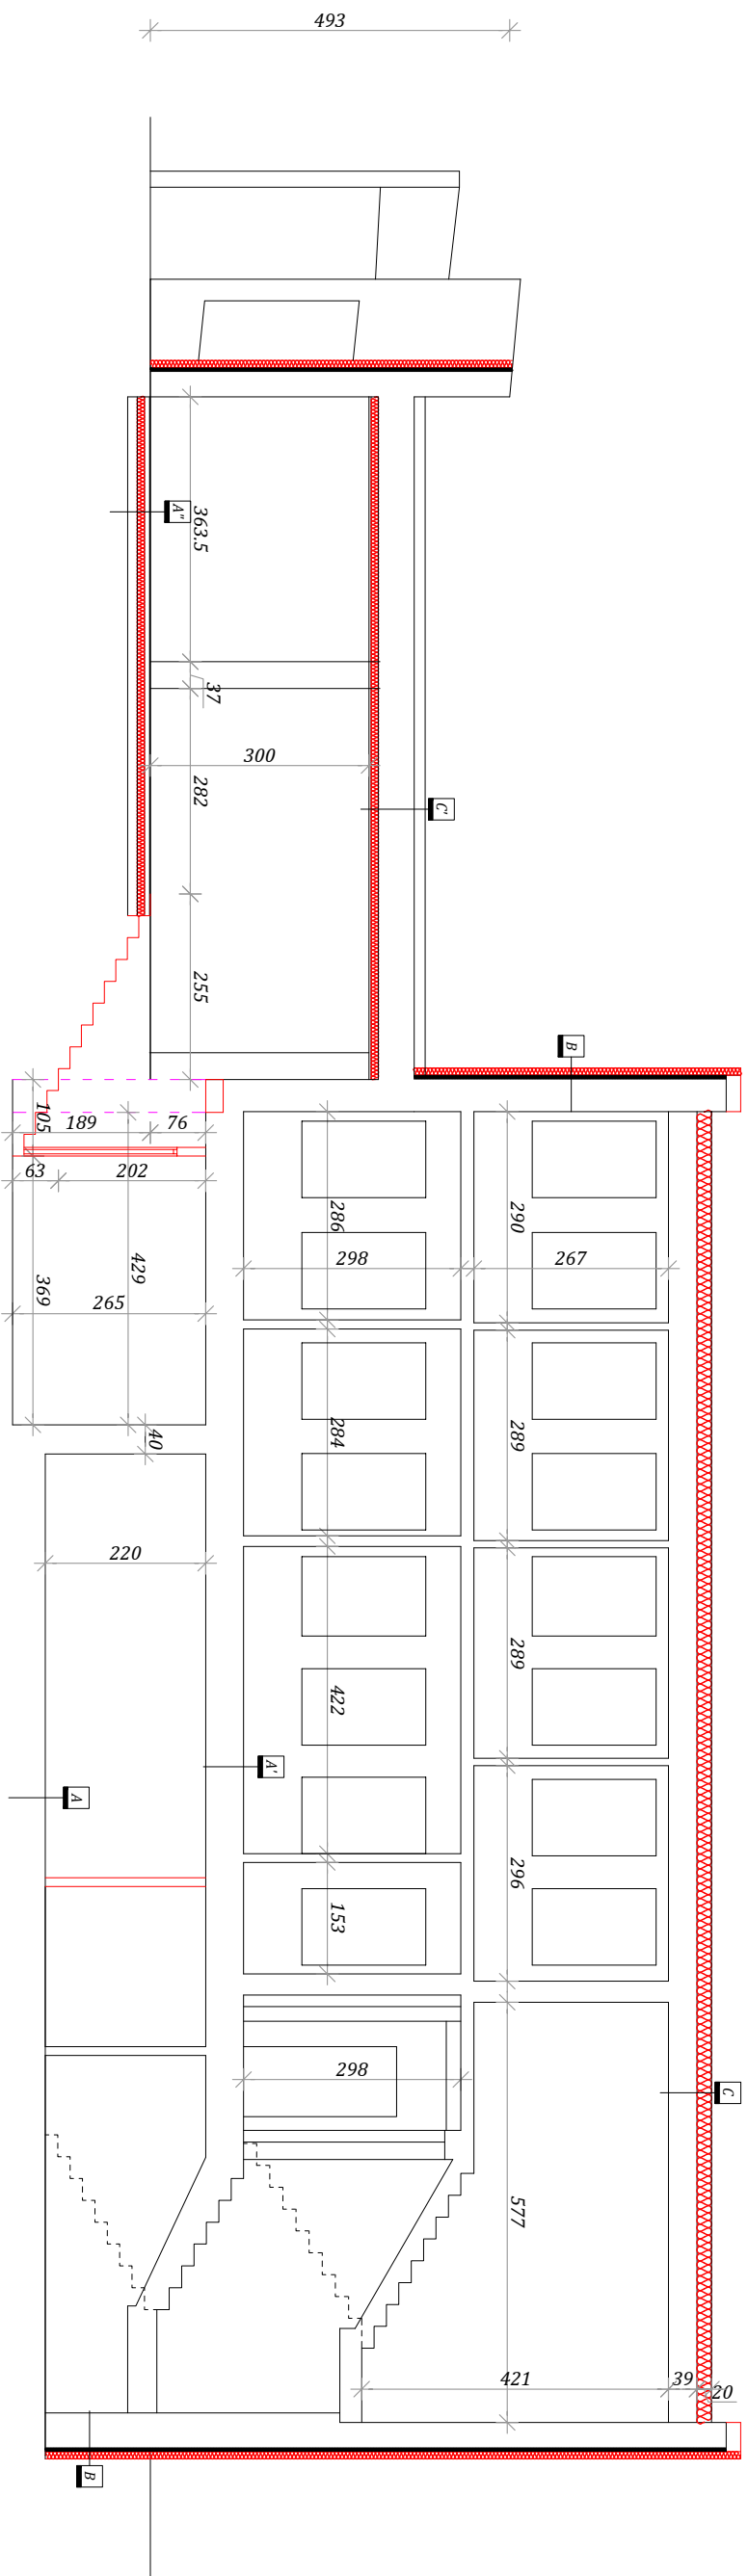

	<b>POSADZKA</b>
<b>A</b>	POSADZKA POKRYWKA 10 cm PODŁOGOWA 30 cm
	<b>STROP MIAŁ PIWNICĄ</b>
<b>A'</b>	TERAKOTKA, TARGIETKA WYLEPIENIA CEMENTOWA STROP DŁĘBIOWY GŁAZO CIŚNIOWA
	<b>POSADZKA (GEODEZJA)</b>
<b>A''</b>	TERAKOTKA, TARGIETKA WYLEPIENIA CEMENTOWA, ŻEBROWANA PRACIA MINERALNA 20 cm / 7 cm STYROPORIAN 10 cm PODŁOGA DĘBIOWA 10 cm ZS + PŁYTA BUDOWLANA PODŁOGOWA 30 cm
	<b>ŚCIANA ŻEWNĘTRZNA</b>
<b>B</b>	TYNKA CIEMNOKASOWY STYROPORIAN 15 cm BLACHA GAZOWOTOKOWA, ŻEBRA 45 cm TYNKA CIEMNOTOKOWA, WĄTELNIWY
	<b>DACH</b>
<b>C</b>	STYROPORIAN 20 cm STRYPODACH TYNKA CIEMNOKASOWY
	<b>DACH</b>
<b>C'</b>	PŁYTA WĄTELNIWOWA 20 cm KONSTRUKCJA STYŁOWA WĘBEL MINERALNY 10 cm SIŁYT PODWIESZANY

- projektowane wyburzenia

- projektowane pobudowania

<p><b>PRZEDSIĘBIORSTWO</b>  <b>BUDOWLANE</b> <i>inżtech</i></p>		<p>Nr rys. <b>A4</b></p>
<p>Andrzej Kobus  89-400 Sępólno Kraj., ul. Kościuszki 24  tel. 789-058-236      www.inztech.pl      biuro@inztech.pl</p>		<p>Skala  <b>1:10</b></p>
<p><b>Obiekt:</b></p>	<p>Zmiana sposobu użytkowania z przebudową i rozbudową budynków zlokalizowanych przy ul. Kościuszki 28 w Sępólnie Kraj. na działkach nr 54/ 3 i 54/ 17 obr. 0002 w Sępólnie Krajęńskim</p>	
<p><b>Investor:</b></p>	<p>Powiat Sępoleński, ul. Kościuszki 11, 89-400 Sępólno Krajęńskie</p>	
<p><b>Temat:</b></p>	<p>Przekrój A-A</p>	
<p><b>Wykonali:</b></p>	<p>Bratwa      Imię, nazwisko, upr. budowlane</p>	<p>Data      Podpis</p>
<p>Projektant koordynator</p>	<p>Architektura tech. bud. Andrzej Kobus WBPP - NB - 7210/195/81</p>	<p>lipiec 2025 r.</p>
<p>Projektant</p>	<p>Architektura mgr inż. Jan Jurecki SK-901/72 66/53/86</p>	<p>lipiec 2025 r.</p>
<p>Sprawdzający</p>	<p>Architektura mgr inż. arch. Kinga Moraczewska 15/RP0KK/2019</p>	<p>lipiec 2025 r.</p>
<p>Asystent</p>	<p>Architektura mgr inż. Joanna Kiszewska</p>	<p>lipiec 2025 r.</p>