RZUT I PIĘTRA
SKALA 1:100

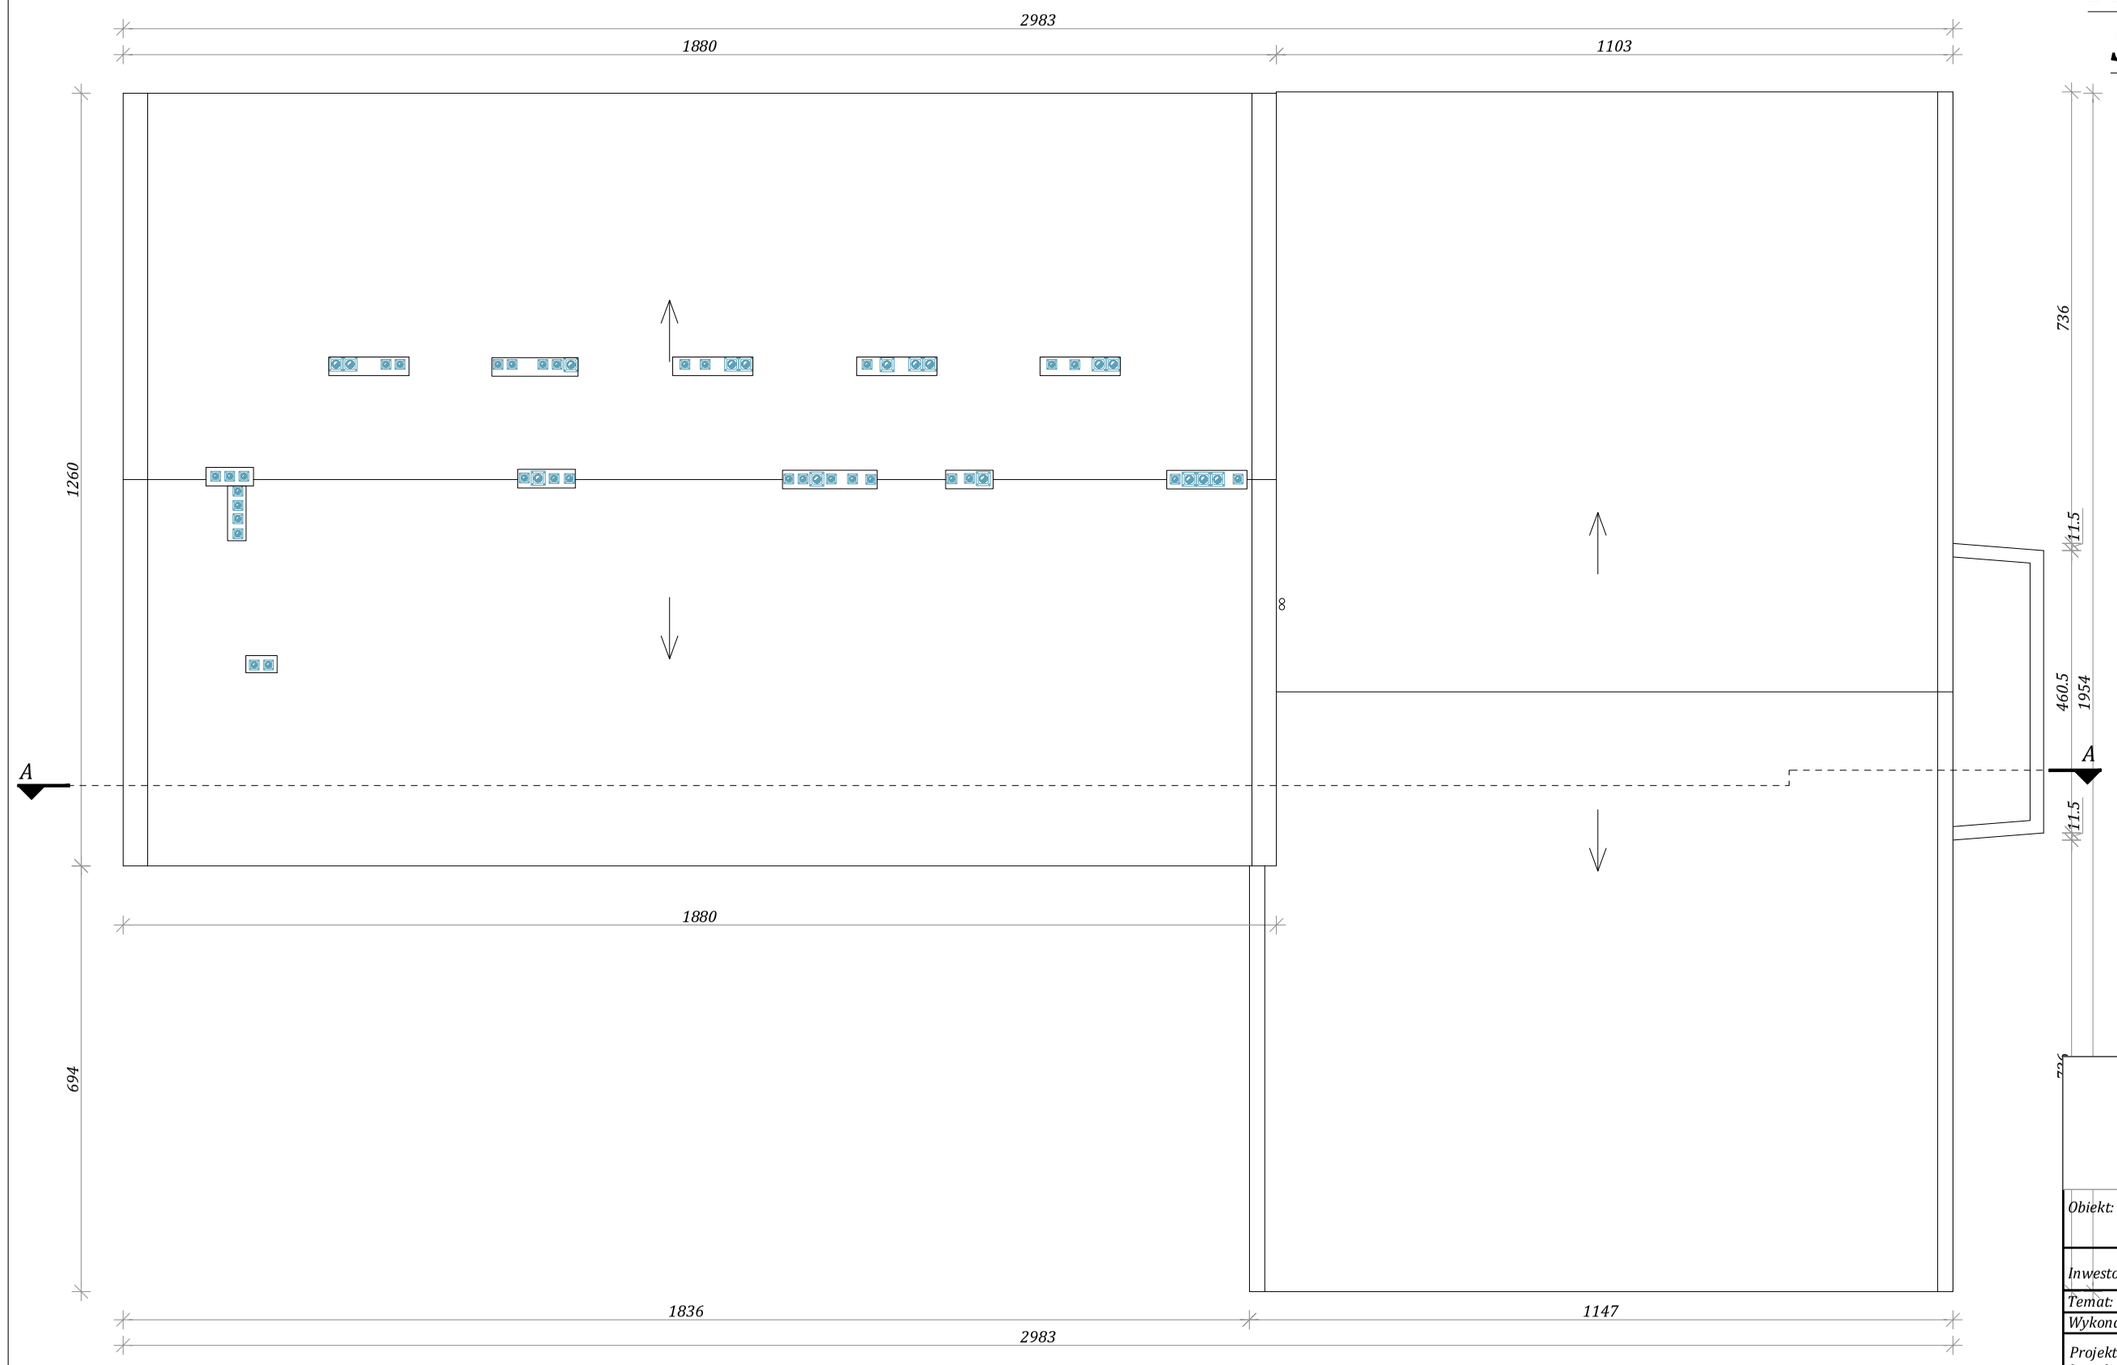

PRZEDSIĘBIORSTWO BUDOWLANE inztech Andrzej Kobus 89-400 Sępólno Kraj., ul. Kościuszki 24 tel. 789-058-236 www.inztech.pl biuro@inztech.pl			Nr rys. A5	Skala 1:10
Obiekt:	Zmiana sposobu użytkowania z przebudową i rozbudową budynków zlokalizowanych przy ul. Kościuszki 28 w Sępólnie Kra. na działkach nr 54/ 3 i 54/ 17 obr. 0002 w Sępólnie Krajeńskim			
Inwestor:	Powiat Sępoleński, ul. Kościuszki 11, 89-400 Sępólno Krajeńskie			
Temat:	Rzut połaci dachu			
Wykonali:	Branża	Imię, nazwisko, upr. budowlane	Data	Podpis
Projektant koordynator	Architektura	tech. bud. Andrzej Kobus WBPP - NB - 7210/195/81	lipiec 2025 r.	
Projektant	Architektura	mgr inż. Jan Jurecki St-901/72 66/Sz/86	lipiec 2025 r.	
Sprawdzający	Architektura	mgr inż. arch.Kinga Moraczewska 15/KPOKK/2019	lipiec 2025 r.	
Asystent	Architektura	mgr inż. Joanna Kliszewska	lipiec 2025 r.	