


RZUT PRZYZIEMIEMIA - GARAŻ

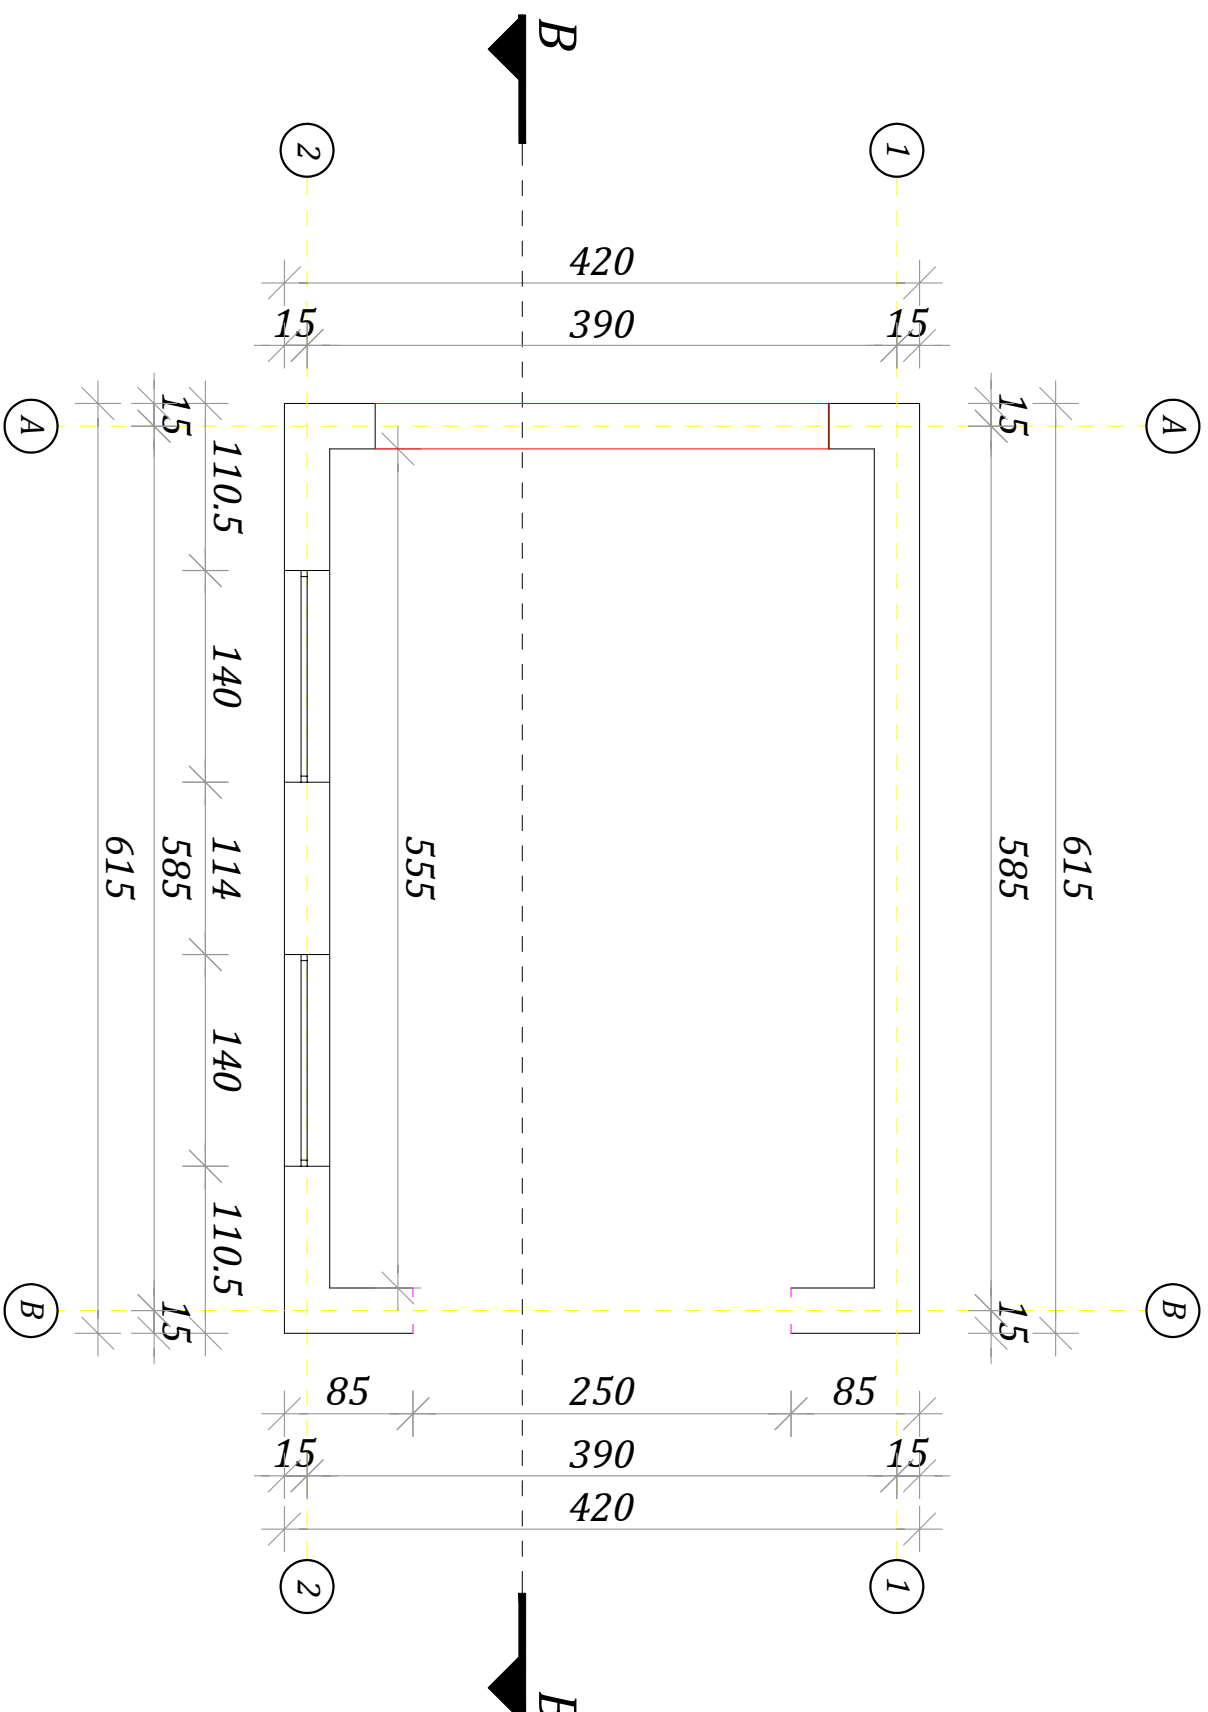

<div> <div>PRZEDSIĘBIORSTWO</div> <div>BUDOWLANE</div> <div>inżtech</div> </div>	<div>Andrzej Kobus</div> <div>89-400 Sępólno Kraj, ul. Kościuszki 24</div> <div>tel./ 789-058-236 www.inztech.pl biuro@inztech.pl</div>	<div>Nr pjs</div> <div>A8</div> <div>Skala</div> <div>1:50</div>
	<div>Obiect:</div> <div>Zmiana sposobu użytkowania z przebudową i rozbudową budynków zlokalizowanych przy ul. Kościuszki 28 w Sępólnie Kraj na działkach nr 54/ 3 i 54/ 17 obr. 0002 w Sępólnie Krajęńskim</div>	
<div>Investor:</div> <div>Powiat Sępoleński, ul. Kościuszki 11, 89-400 Sępólno Krajęńskie</div>		
<div>Temat:</div> <div>Rzut przyziemia - garaż</div>		
<div>Wykonali:</div> <div>Branża</div>	<div>Imię, nazwisko, upr. budowlane</div> <div>Data</div>	<div>Podpis</div>
<div>Projektant</div> <div>Architektura</div>	<div>tech. bud. Andrzej Kobus</div> <div>lpipec</div>	
<div>koordynator</div>	<div>WBPP - NB - 7210/195/81</div> <div>2025 r.</div>	
<div>Projektant</div> <div>Architektura</div>	<div>mgr inż. Jan Jurecki</div> <div>lpipec</div>	
	<div>St-901/72</div> <div>2025 r.</div>	
	<div>66/Sz/06</div>	
<div>Asystent</div> <div>Architektura</div>	<div>mgr inż. Joanna Kliszewska</div> <div>lpipec</div>	
	<div>2025 r.</div>	