RZUT PRZYZIEMIA
SKALA 1:100

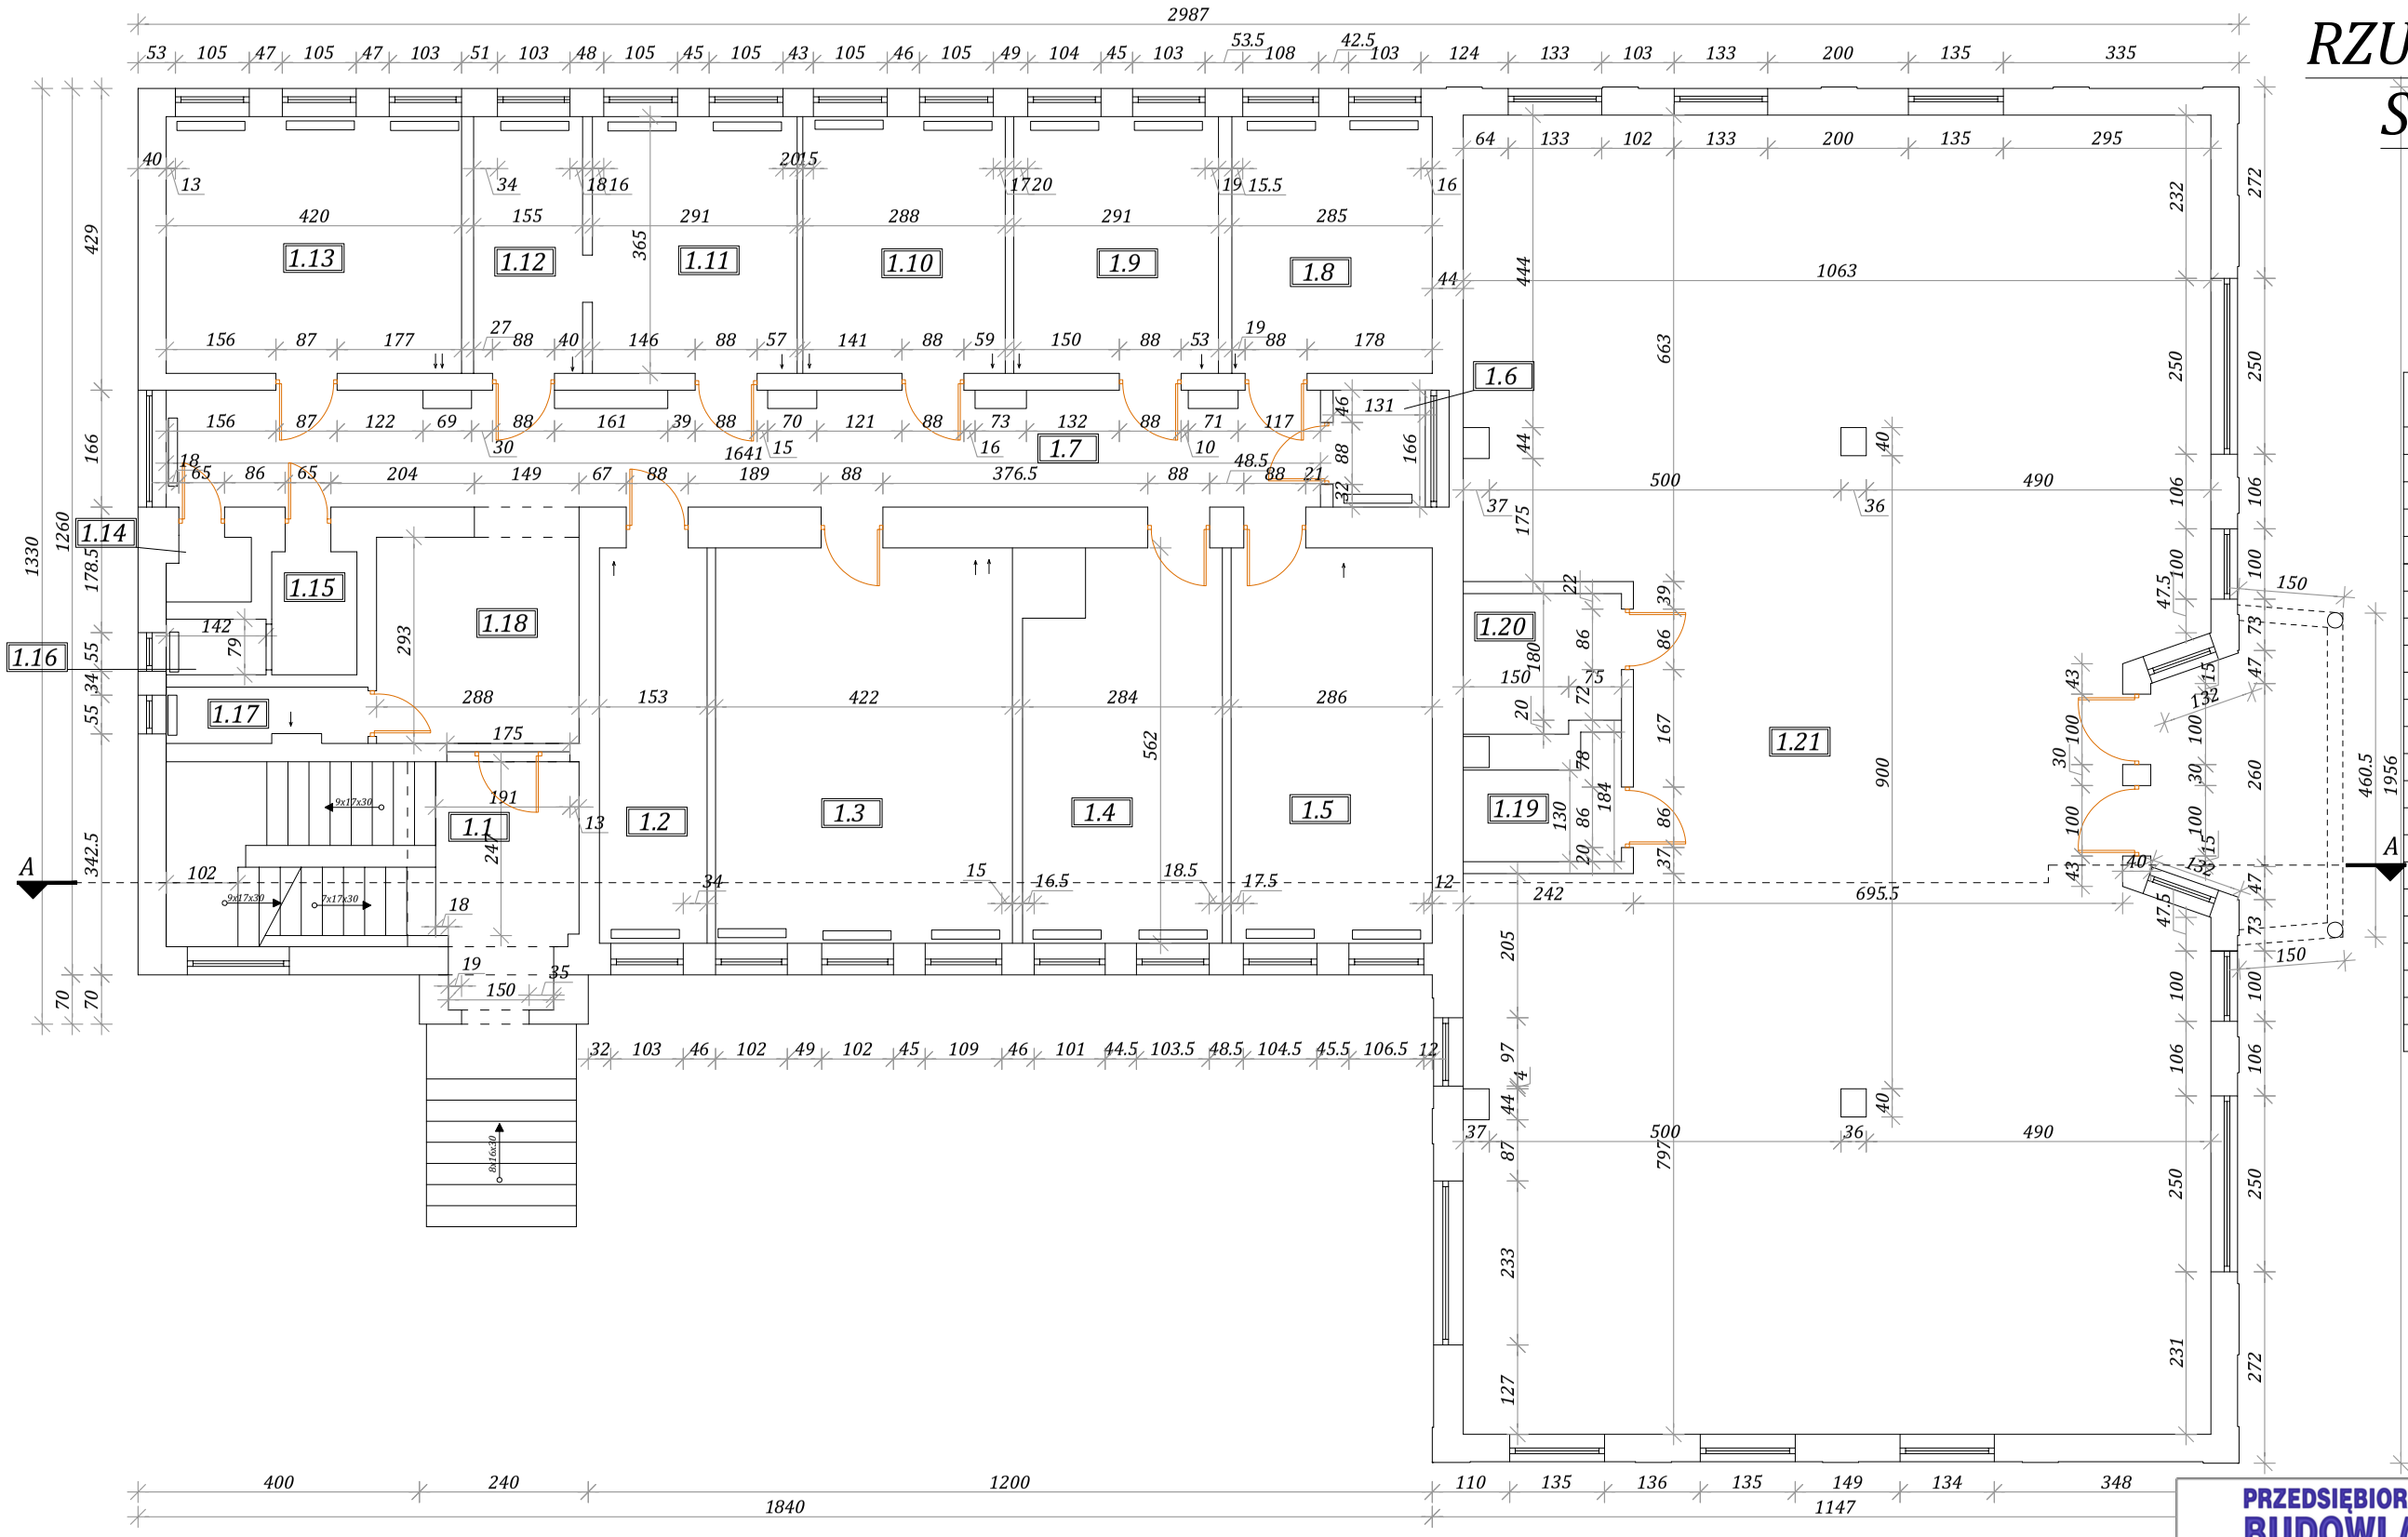

ZESTAWIENIE POWIERZCHNI POMIESZCZEŃ		
Lp.	Nazwa pomieszczenia	Pow. m²
1.1	Komunikacja	4.93
1.2	Biuro	8.60
1.3	Biuro	23.72
1.4	Biuro	15.06
1.5	Biuro	16.07
1.6	Pom. lodówki z mat. med.	2.17
1.7	Komunikacja	26.09
1.8	Biuro	10.40
1.9	Biuro	10.62
1.10	Biuro	10.51
1.11	Biuro	10.62
1.12	Biuro-sekretariat	5.66
1.13	Biuro	15.33
1.14	Pomieszczenie gospodarcze	1.05
1.15	WC damski	2.12
1.16	WC damski	1.12
1.17	WC męski	2.20
1.18	Komunikacja	8.44
1.19	WC	3.24
1.20	Biuro	4.35
1.21	Sala handlowa	183.80
	RAZEM	366.10

PRZEDSIĘBIORSTWO BUDOWLANE inztech
Andrzej Kobus
89-400 Sępólno Kraj., ul. Kościuszki 24
tel. 789-058-236 www.inztech.pl biuro@inztech.pl

Nr rys. I2

Skala 1:100

Obiekt:	Inwentaryzacja budynku handlowo-usługowego na terenie działki nr 54/3 obr. 0002 w Sępólnie Krajeńskim			
Inwestor:	Powiat Sępoleński, ul. Kościuszki 11, 89-400 Sępólno Krajeńskie			
Temat:	Rzut przyziemia			
Wykonali:	Branża	Imię, nazwisko, upr. budowlane	Data	Podpis
Projektant	Architektura Konstrukcja	tech. bud. Andrzej Kobus WBPP - NB - 7210/195/81	kwiecień 2025 r.	
Asystent	Architektura Konstrukcja	mgr inż. Joanna Kliszewska	kwiecień 2025 r.	