


RZUT I PIĘTRA

SKALA 1:100

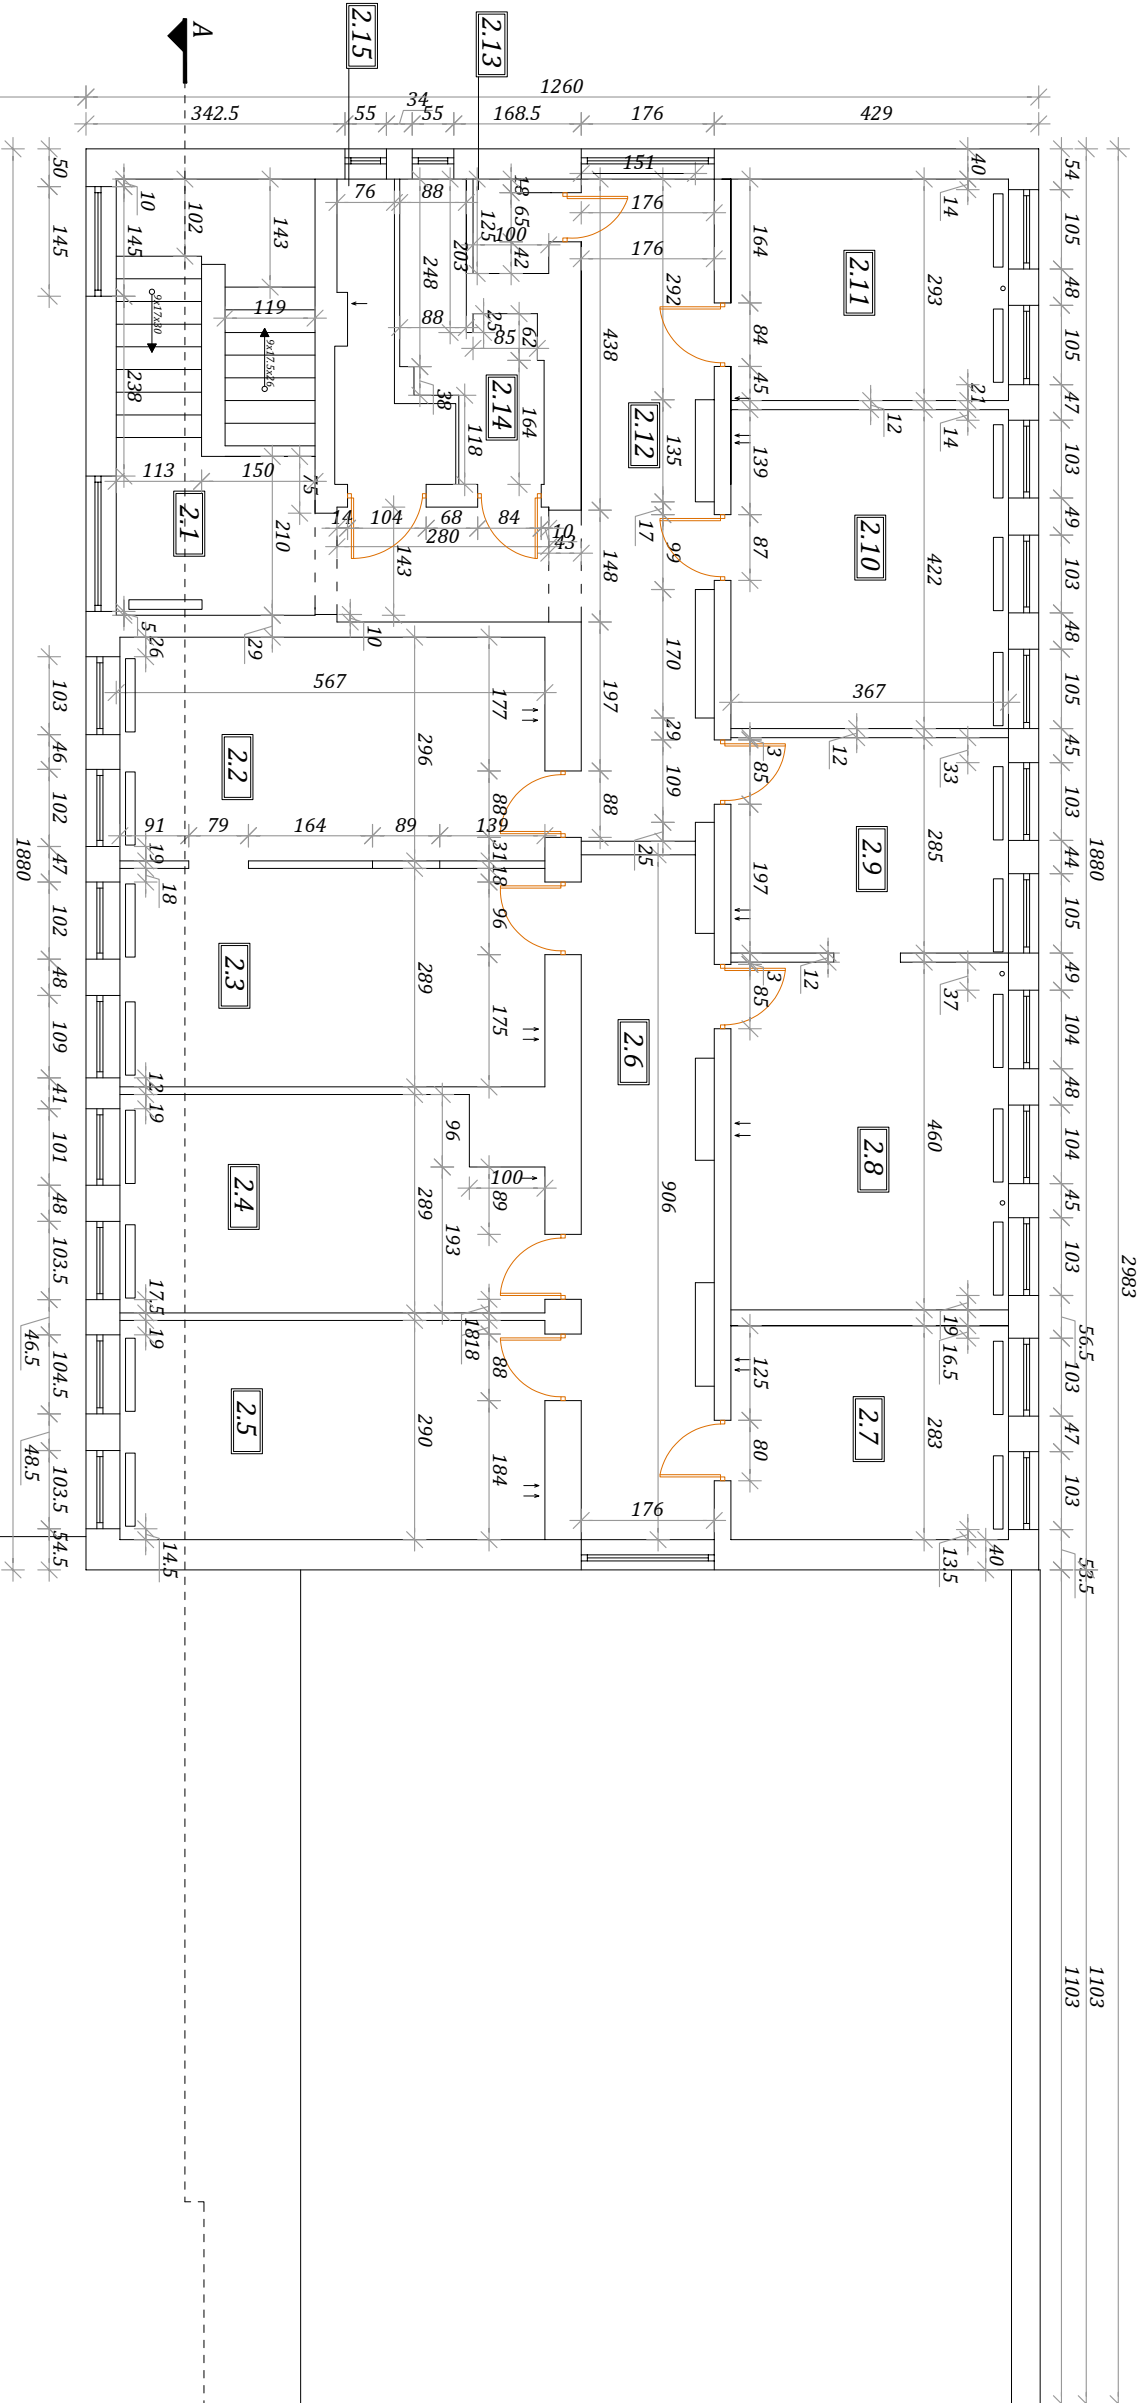

ZESTAWIENIE POWIERZCHNI POMIESZCZEŃ	
Lp.	Nazwa pomieszczenia
2.1	Klatka schodowa
2.2	Biuro
2.3	Biuro
2.4	Biuro
2.5	Biuro
2.6	Komunikacja
2.7	Kuchnia - zaplecze socjalne
2.8	Biuro
2.9	Biuro
2.10	Biuro
2.11	Biuro
2.12	Komunikacja
2.13	Pomieszczenie gospodarcze
2.14	WC damski
2.15	WC męski
RAZEM	

PRZEDSIĘBIORSTWO BUDOWLANE inżtech		Nr D/S.
Andrzej Kobus		13
89-400 Sępólno Kraj., ul. Kościuski 24		Skala
tel. 789-058-236 www.inztech.pl biuro@inztech.pl		1:100
Obiekt: Inwentaryzacja budynku handlowo-usługowego na terenie działki nr 54/3 obr. 0002 w Sępólnie Kraj.		
Inwestor: Powiat Sępoleński, ul. Kościuski 11, 89-400 Sępólno Kraj.		
Temat: Rzut I piętra	Imię, nazwisko, upr. budowlane	Data
Wykonali: Branża	Architektura	Podpis
Projektant: Konstrukcja	tech. bud. Andrzej Kobus	kwiecień 2025 r.
Asystent: Konstrukcja	mgr inż. Joanna Kiszewska	kwiecień 2025 r.