


RZUT PRZYZIEMIĄ - GARAŻ

SKALA 1:50

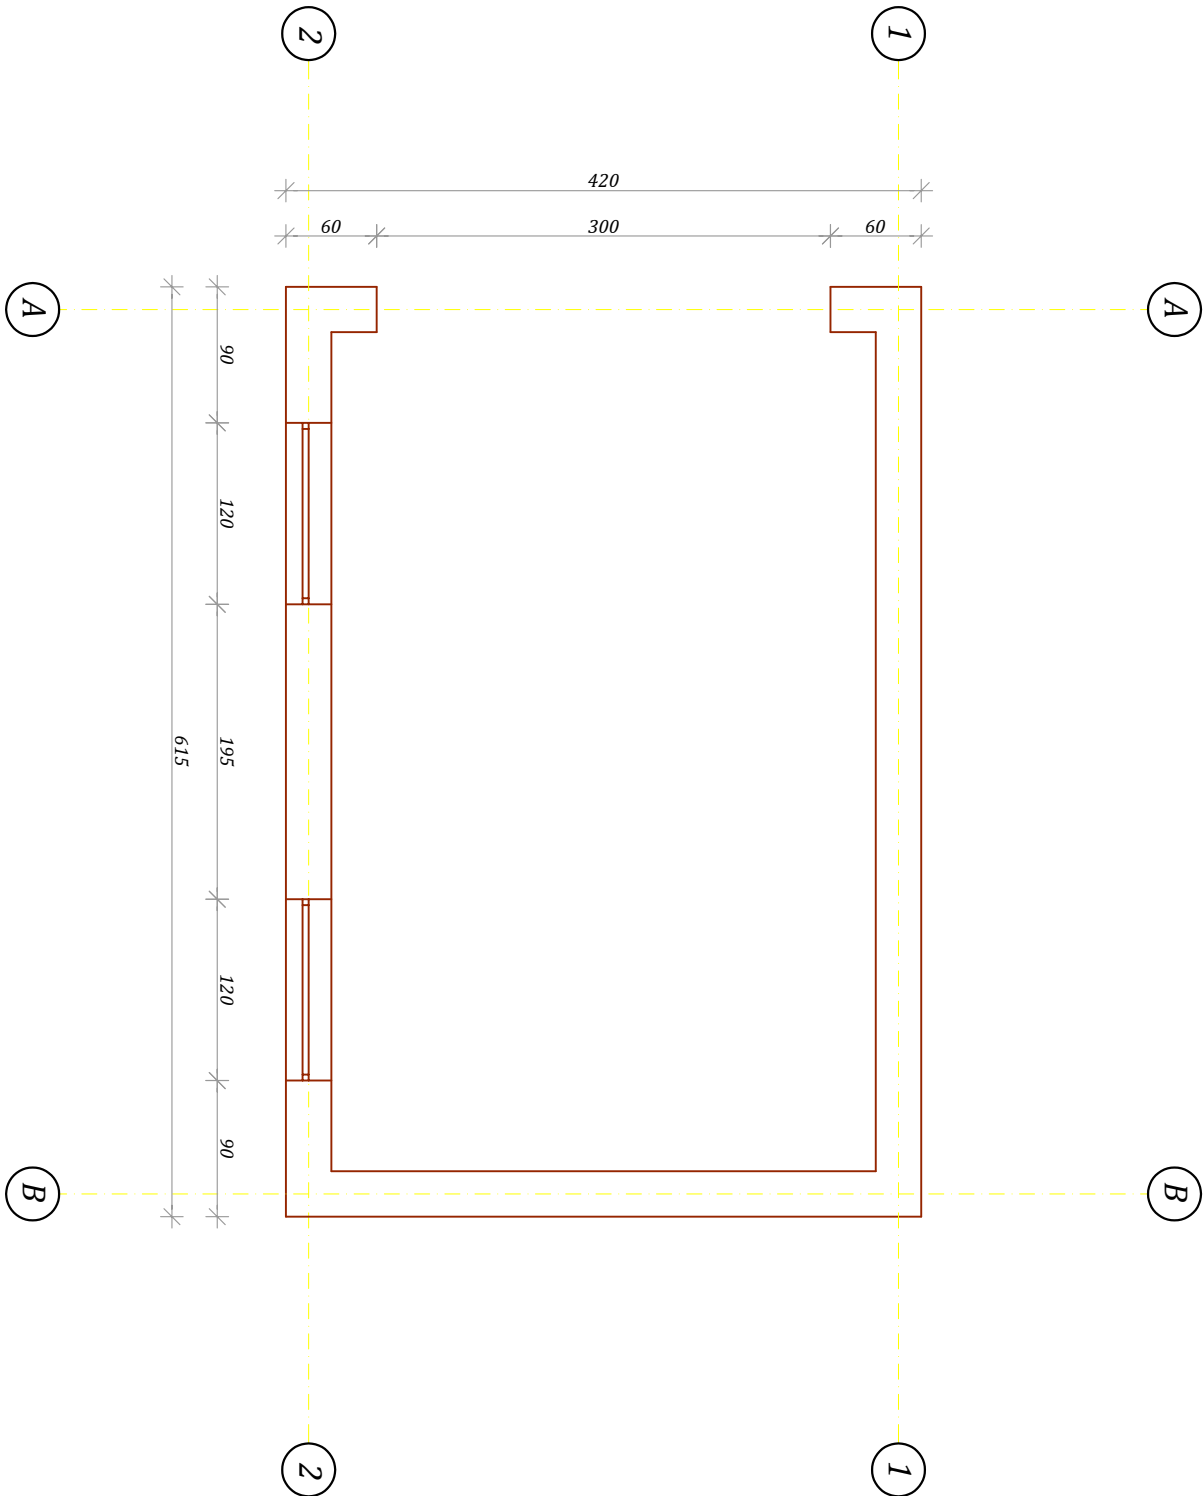

<div><div><div>Nr D/S.</div><div>17</div></div><div><div>Skala</div><div>1:50</div></div></div>		<div><div><div>PRZEDSIĘBIORSTWO</div><div>BUDOWLANE</div><div>inżtech</div></div><div><div>Andrzej Kobus</div><div>89-400 Sępólno Kraj., ul. Kościuszki 24</div><div>tel. 789-058-236 www.inztech.pl biuro@inztech.pl</div></div></div>	
Obiekt:	Zmiana sposobu użytkowania z przebudową i rozbudową budynków zlokalizowanych przy ul. Kościuszki 28 w Sępólnie Krc na działkach nr 54/ 3 i 54/ 17 obr. 0002 w Sępólnie Krajewskim		
Inwestor:	Powiat Sępoleński, ul. Kościuszki 11, 89-400 Sępólno Krajewskie		
Temat:	Inwentaryzacja - Rzut przyziemia - garaż		
Wykonali:	Brzoza	Imię, nazwisko, upr. budowlane	Data
Projektant	Architektura	tech. bud. Andrzej Kobus WBPP - NB - 7210/195/81	lipiec 2025 r.
Asystent	Architektura	mgr inż. Joanna Kliszewska	lipiec 2025 r.