


RZUT PRZYZIEMIĄ - GARAŻ

SKALA 1:50

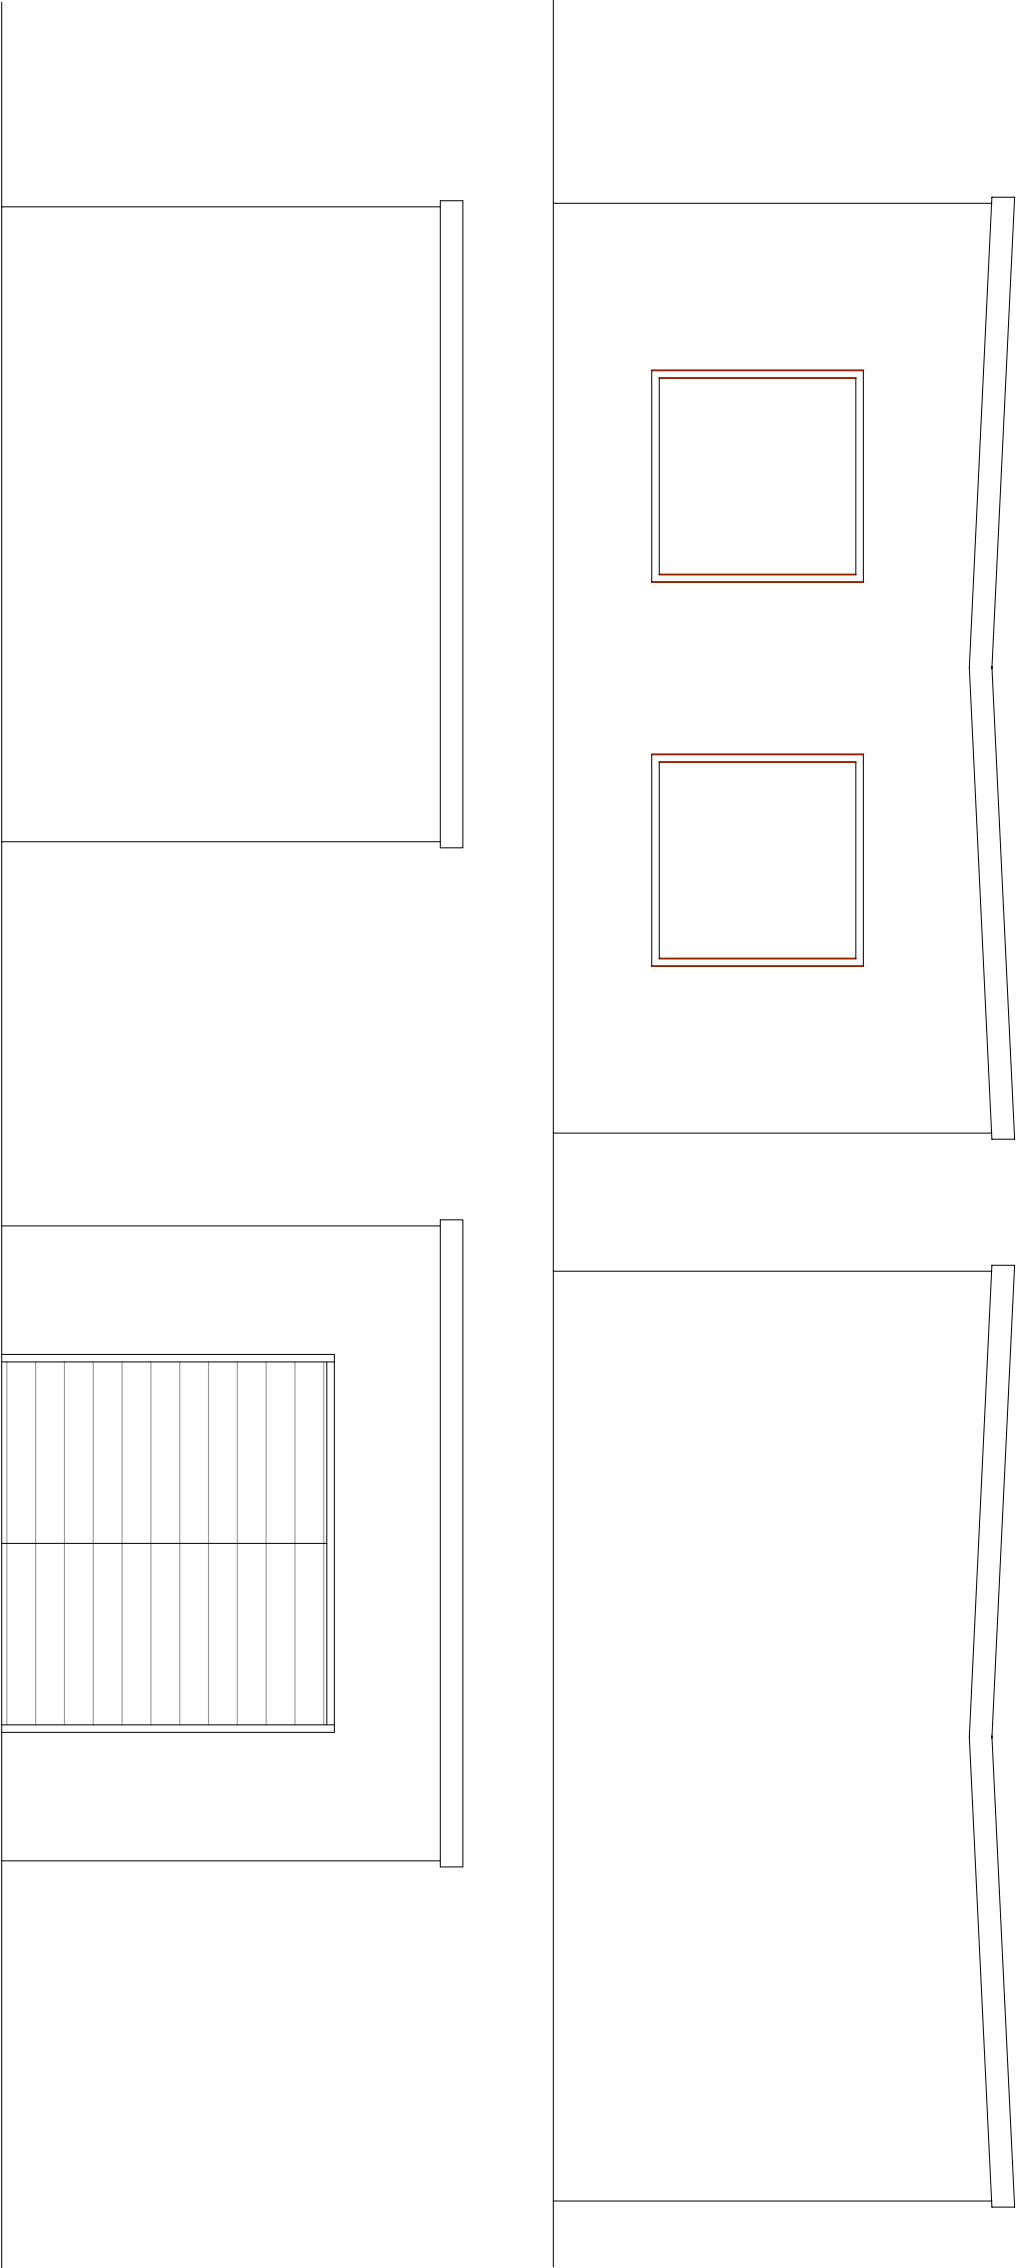

<div><div><div><div><div></div><div>PRZEDSIĘBIORSTWO</div></div><div><div>BUDOWLANE</div><div>inżtech</div></div></div><div><div>Andrzej Kobus</div><div>89-400 Sępólno Kraj., ul. Kościuski 24</div><div>tel. 789-036-236 www.inztech.pl biuro@inztech.pl</div></div></div></div>				Nr D/S:	19
Skala				1:50	
Obiekt:	Zmiana sposobu użytkowania z przebudową i rozbudową budynków zlokalizowanych przy ul. Kościuski 28 w Sępólnie Kra. na działkach nr 54/ 3 i 54/ 17 obr. 0002 w Sępólnie Krajeńskim				
Inwestor:	Powiat Sępoleński, ul. Kościuski 11, 89-400 Sępólno Krajeńskie				
Temat:	Inwentaryzacja - Elewacje - garaż		Data	Podpis	
Wykonali:	Bronża	Imię, nazwisko, upr. budowlane			
Projektant	Architektura	tech. bud. Andrzej Kobus	lipiec 2025 r.		
		WBPP - NB - 7210/195/81			
Asystent	Architektura	mgr inż. Joanna Kliszewska	lipiec 2025 r.		