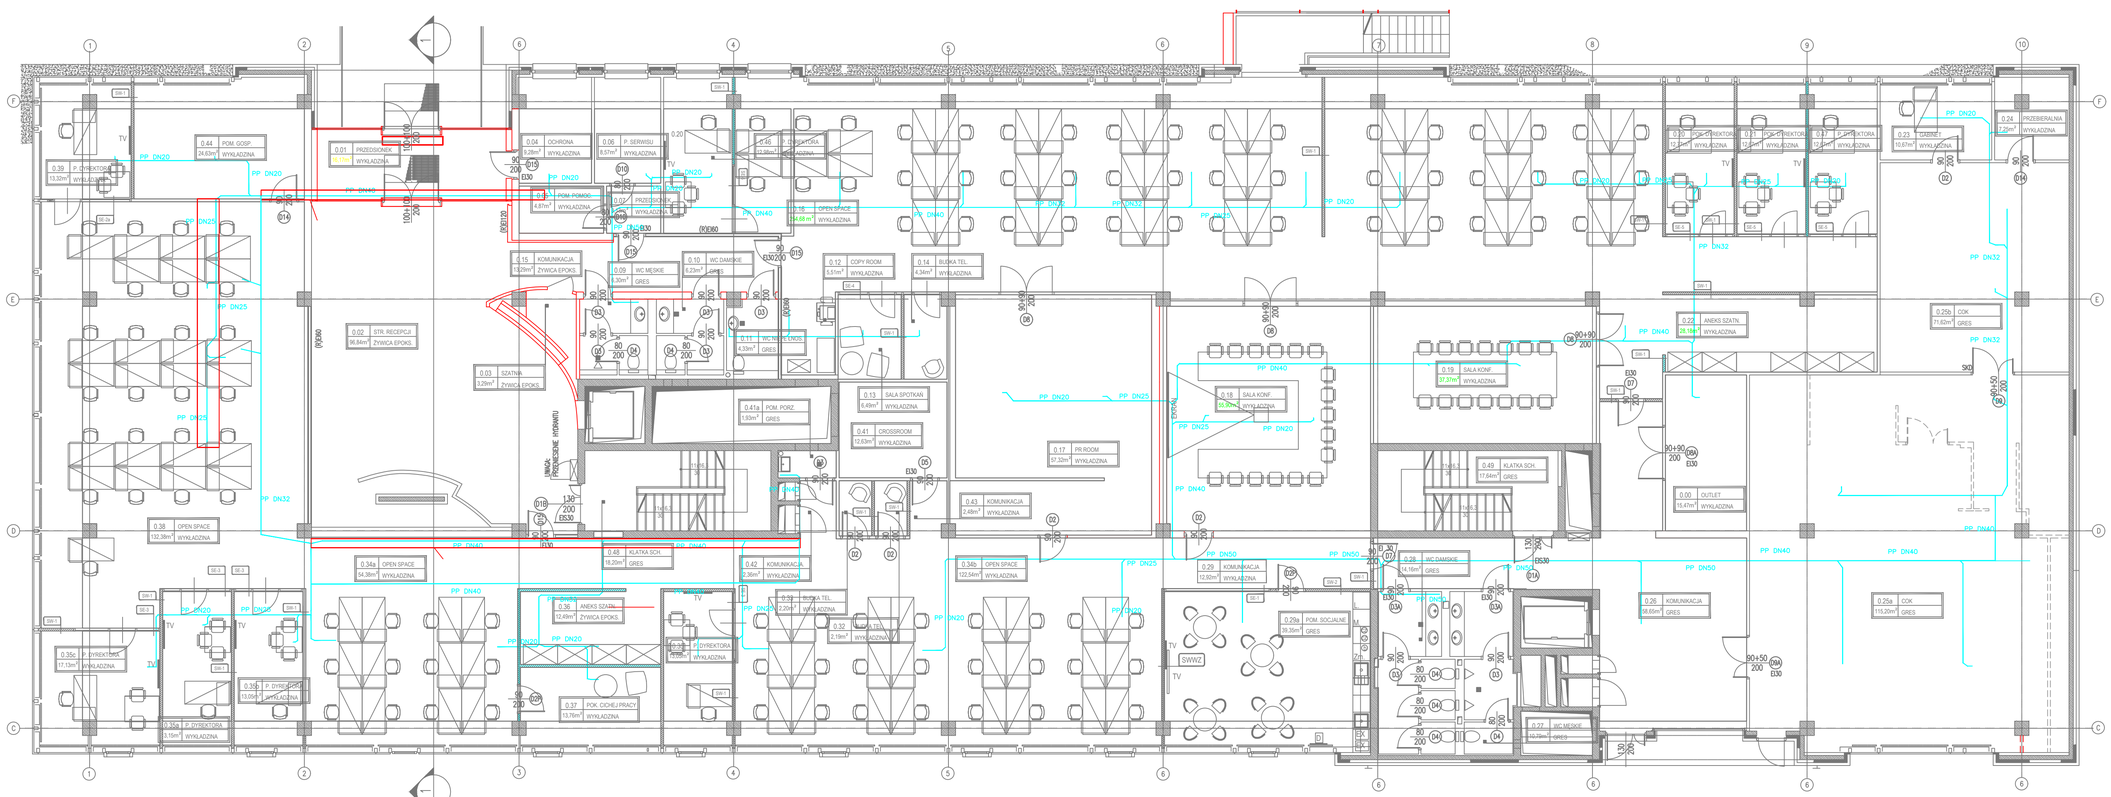

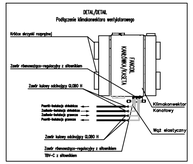

—Zmiany względem projektu

autorska pracownia architektury

ibea

Generalny projektant:	APA IBEA ALEKSANDRA MACHOWSKA ul. Adama Branickiego 9/54 02-972 Warszawa tel. 603 206 766 machowska@apaibea.pl
Inwestor:	Avon Cosmetics Polska Sp. z o.o. ul.Słowicza 32 02-170 Warszawa
Temat:	Remont i przebudowa budynku biurowo-usługowego firmy AVON COSMETICS POLSKA Sp. z o.o. przy ul. Słowiczej 32 w Warszawie dz. nr ew. 40 z obrębu 2-04-06
Autor projektu:	mgr inż. Artur Nowotka nr upr. MAZ/0109/PWOS/14 Uprawnienia budowlane do projektowania bez ograniczeń w specjalności instalacyjnej w zakresie sieci, instalacji i urządzeń cieplnych, wentylacyjnych, gazowych, wodociągowych i kanalizacyjnych podpis :
Zespół projektowy:	- podpis :
Sprawdzający:	mgr inż. Jarosław Chmiel nr upr. MAZ/0428/PWOS/12 Uprawnienia budowlane do projektowania bez ograniczeń w specjalności instalacyjnej w zakresie sieci, instalacji i urządzeń cieplnych, wentylacyjnych, gazowych, wodociągowych i kanalizacyjnych podpis :

autorska pracownia architektury ibea

Tytuł rysunku:	Rzut parteru
Branża:	HVAC
Faza projektu:	wykonawczy
Skala:	1:100
Data:	styczeń 2020

Nr rysunku: AVN 069 PW **WM 201** 01

PROJEKT | FAZA | BRANŻA | NR RYS | REW.