


Komora wodomierzowa $\varnothing 1200$ monolityczna

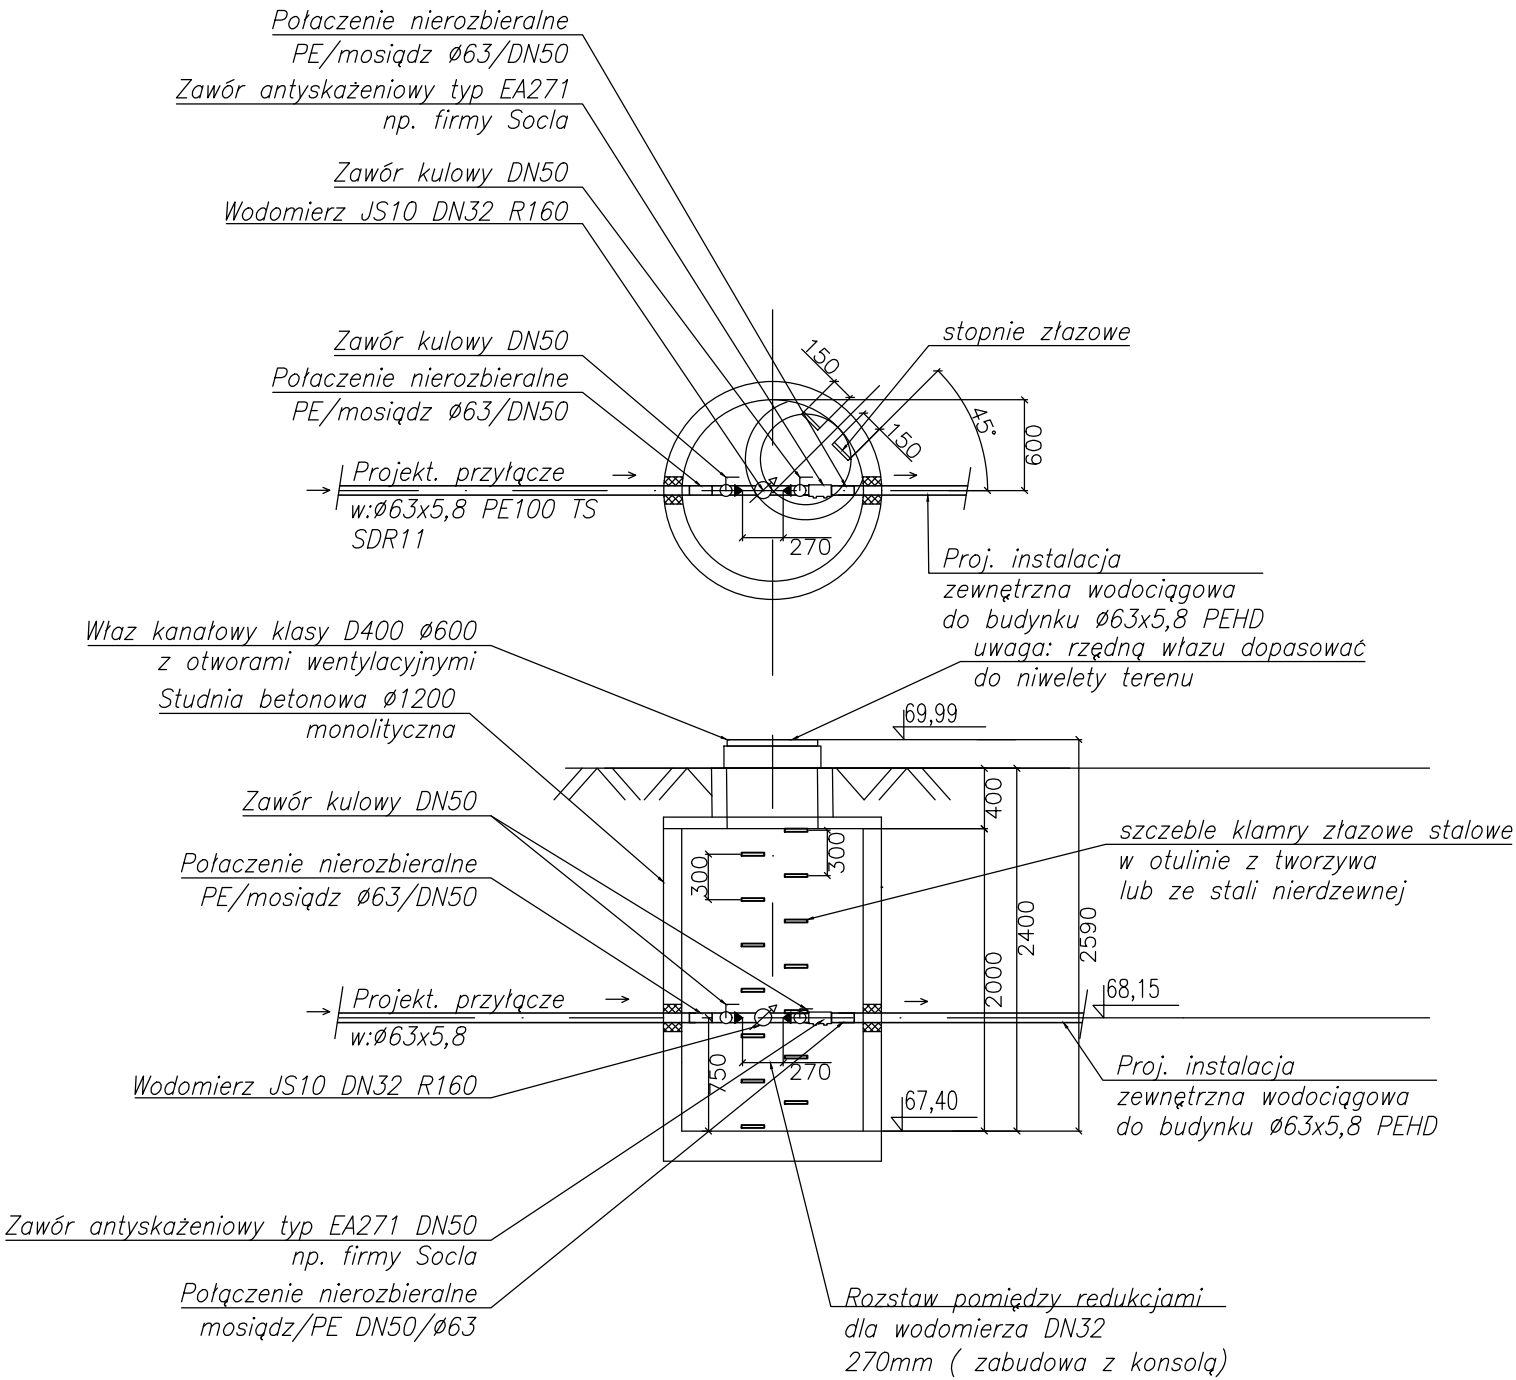

nazwa obiektu budowlanego	BUDYNEK PRZEDSZKOLNY ZE ŻŁOBKIEM WRAZ Z PRZEBUDOWĄ ODCINKA UL. JANUSZA KORCZAKA				
Projektant	mgr. inż. ANNA DOLEGA	nr.upr	295/DOŚ/11 spec. instalacyjna	podpis	
Projektant sprawdz.	mgr. inż. ŁUKASZ DOLEGA	nr.upr	DOŚ/0105/PBS/23 spec. instalacyjna	podpis	
tytuł rysunku	PZT- STUDNIA WODOMIERZOWA				
data: 2025 01	skala: 1 : 20	Index: A	numer rysunku PW_IS_PZT_07		