


ZBIORNIKI WODY DESZCZOWEJ 4 x 42 m3 CARAT XXL

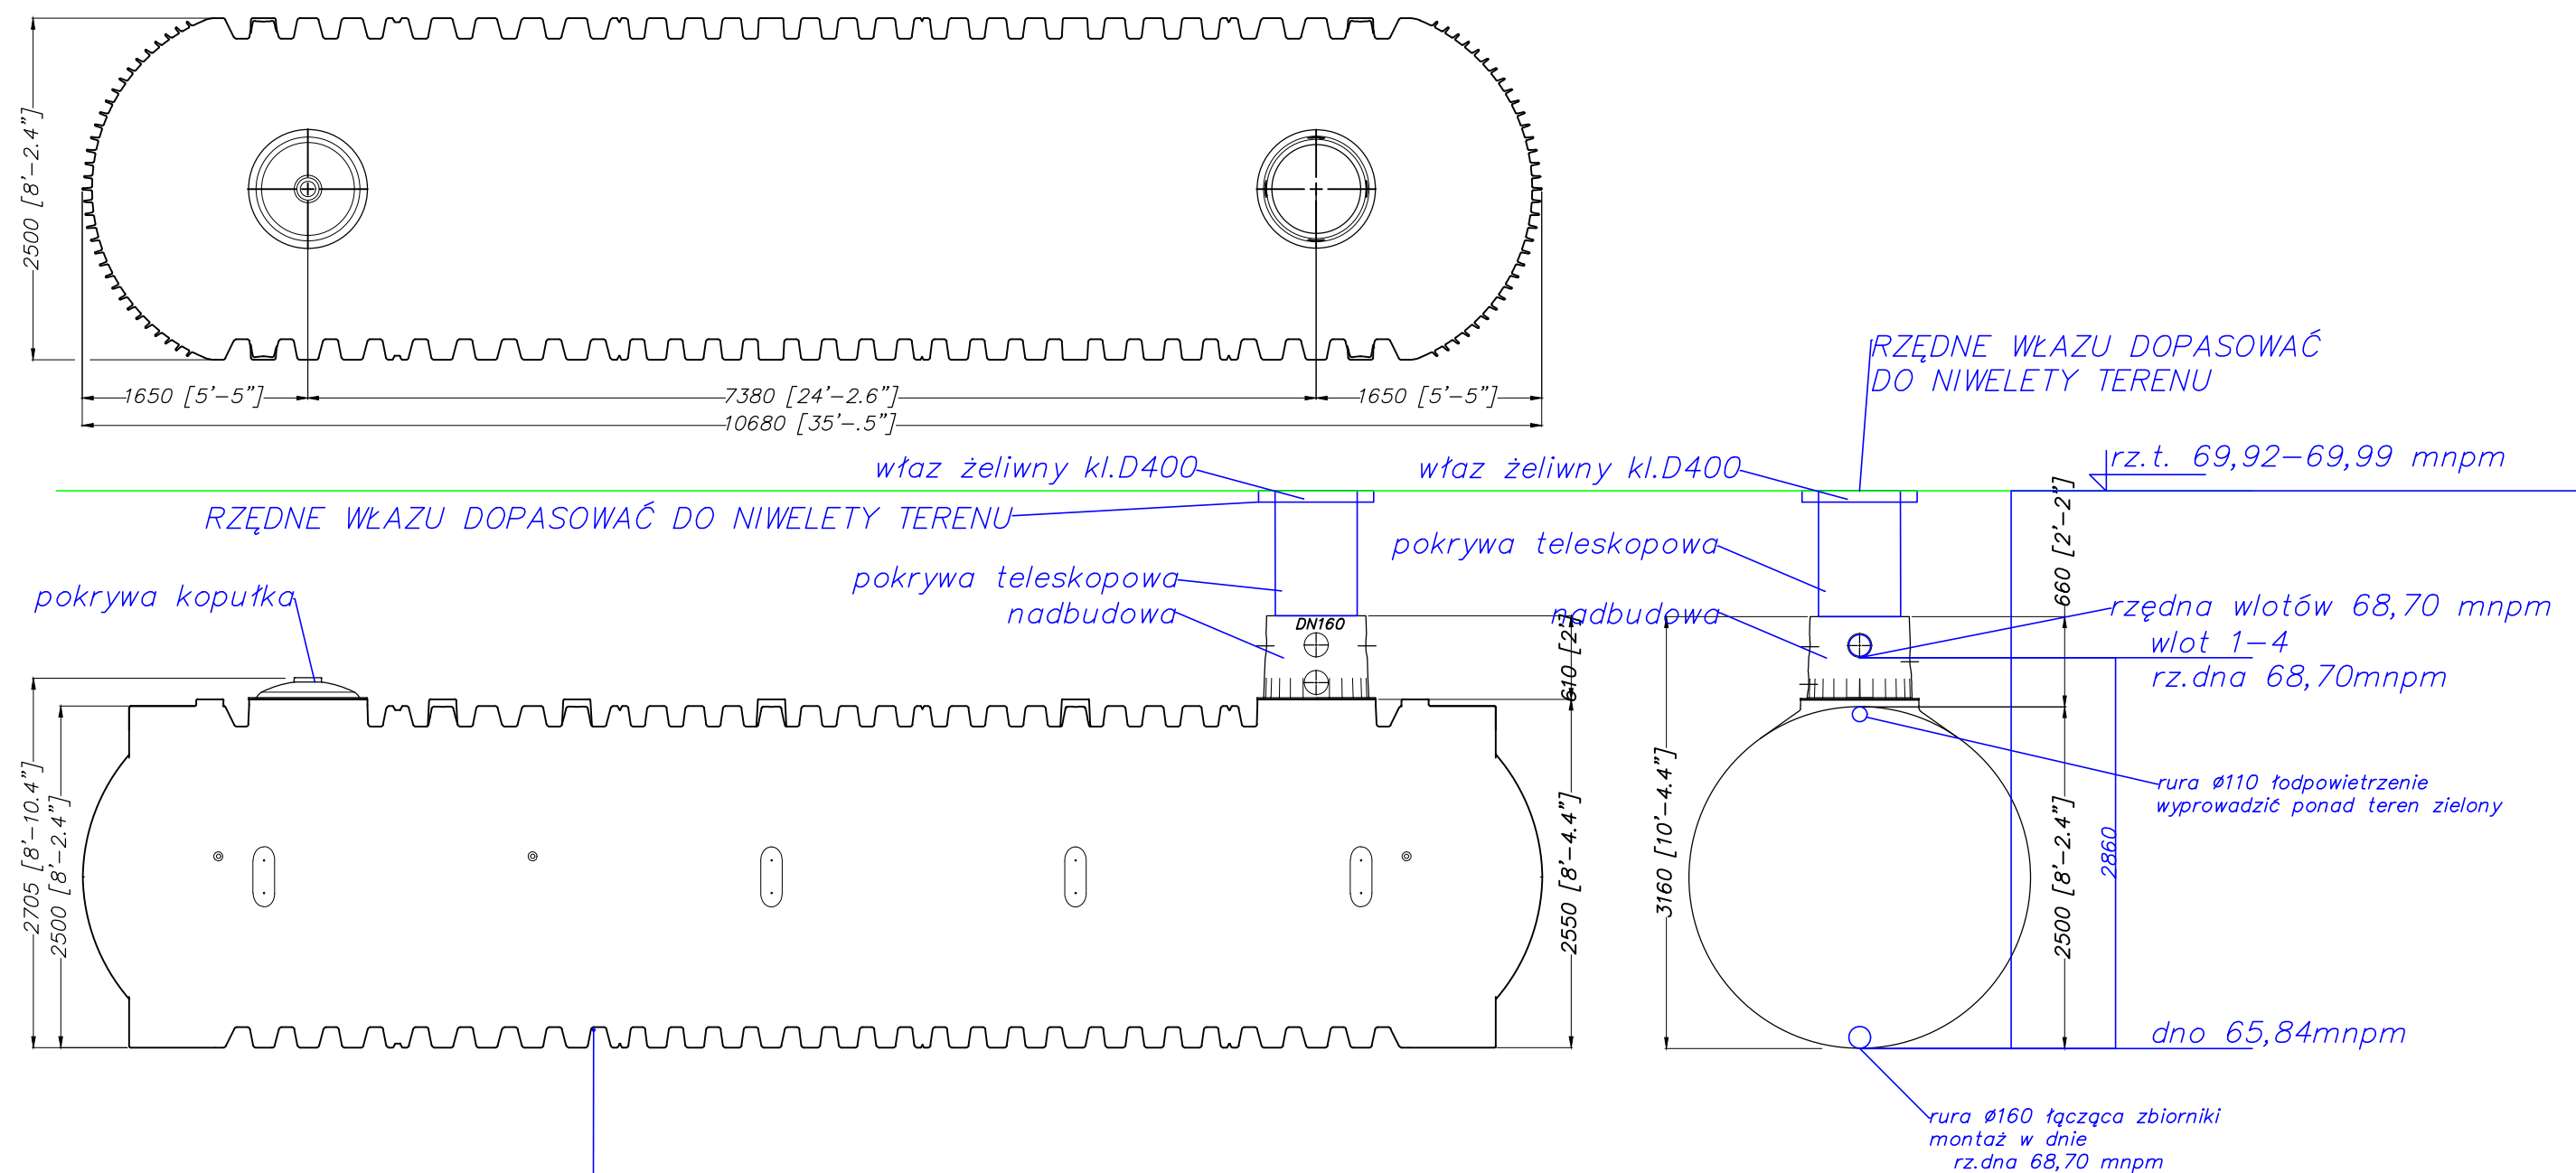

ZBIORNIKI 4Szt.

(Zbiornik 42m³, L=10915mm, H=2550mm, Waga 1705 kg)

4x42m³=168m³

doływ do zbiorników 4XØ160

połączenie zbiorników dołem przewodem Ø160

wykonać od każdego zbiornika odpowietrzenie Ø110

(montaż w górnej części zbiornika)

w zbiornikach zamontować filtr wewnętrzny

(bez odprowadzenia)

zamontować włazy żeliwne kl.D400

Uwaga: wykonać zakotwienie zbiornika

nazwa obiektu budowlanego	BUDYNEK PRZEDSZKOLNY ZE ŻŁOBKIEM WRAZ Z PRZEBUDOWĄ ODCINKA UL. JANUSZA KORCZAKA				
Projektant	mgr. inż. ANNA DOLEGA	nr. upr.	295/DOŚ/11 spec. instalacyjna	podpis	
Projektant sprawdz.	mgr. inż. ŁUKASZ DOLEGA	nr. upr.	DOŚ/0105/PBS/23 spec. instalacyjna	podpis	
tytuł rysunku	PZT- ZBIORNIK WODY DESZCZOWEJ				
data: 2025 01	skala:	Index: A	numer rysunku PW_IS_PZT_10		