



RURY SPUSTOWE RS1 – RS12

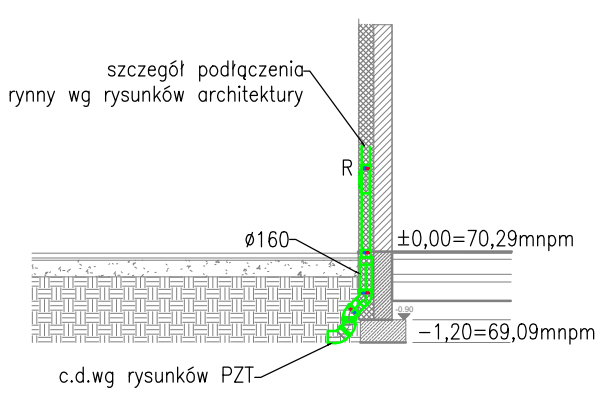

RURY SPUSTOWE RS13, RS14, RS15, RS16

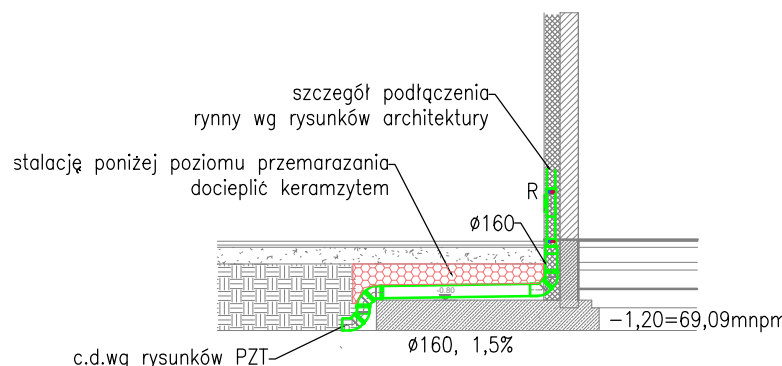

LEGENDA:

- instalacja kanalizacji sanitarnej podposadzkowej PVC SN8
- inst. kan. podposadzkowej w kotłowni z rur żeliwnych
- instalacja kanalizacji deszczowej podposadzkowej

- PK10 pion instalacji kanalizacji sanitarnej
- WP13 wpust podłogowy w łazienkach
- WP11 wpust podłogowy w pom. kuchni i pomieszczeniach technicznych
- PK1 króciec podłogowy pod natrysk
- KR1.3 króciec kan. #110 zakończony na poziomie posadzki do podł. urządzeń w kuchni
- TP4.6 opis trójnika kanalizacji sanitarnej podposadzkowej
- KS #160 opis średnic kanalizacji sanitarnej podposadzkowej
- KD #160 opis średnic kanalizacji deszczowej podposadzkowej
- RS5 opis rur spustowych (lokalizacja rur zgodnie z rzutem architektury)
- zero budynku ±0,00=70,29mnpm
- WP11 wpust DN100 ze stali nierdzewnej z odpływem pionowym dwuczęściowy, wpust wyposażony w sitko, syfon mokrý, ruszt antyposlizgowy
- PK1 króciec pod syfon brodzikowy DN50, z kratką / dekletem ze stali szlachetnej
- WP1.3 wpust DN50 łazienkowy z odpływem pionowym dwuczęściowy, wpust wyposażony w sitko, syfon mokrý, kratkę ze stali szlachetnej

nazwa obiektu budowlanego	BUDYNEK PRZEDSZKOLNY ZE ŻŁOBKIEM WRAZ Z PRZEBUDOWĄ ODCINKA UL. JANUSZA KORCZAKA			
Projektant	mgr. inż. ANNA DOLEGA	nr upr.	295.005/11 spec. instalacyjna	podpis
Projektant sprawdz.	mgr. inż. LUKASZ DOLEGA	nr upr.	005/0105/RS2/23 spec. instalacyjna	podpis
tytuł rysunku	RZUR PARTERU-INSTALACJA KANALIZACJI PODPOSADZKOWEJ			
data: 2025 01	skala: 1 : 100	index: IS	numer rysunku PW_IS_01	