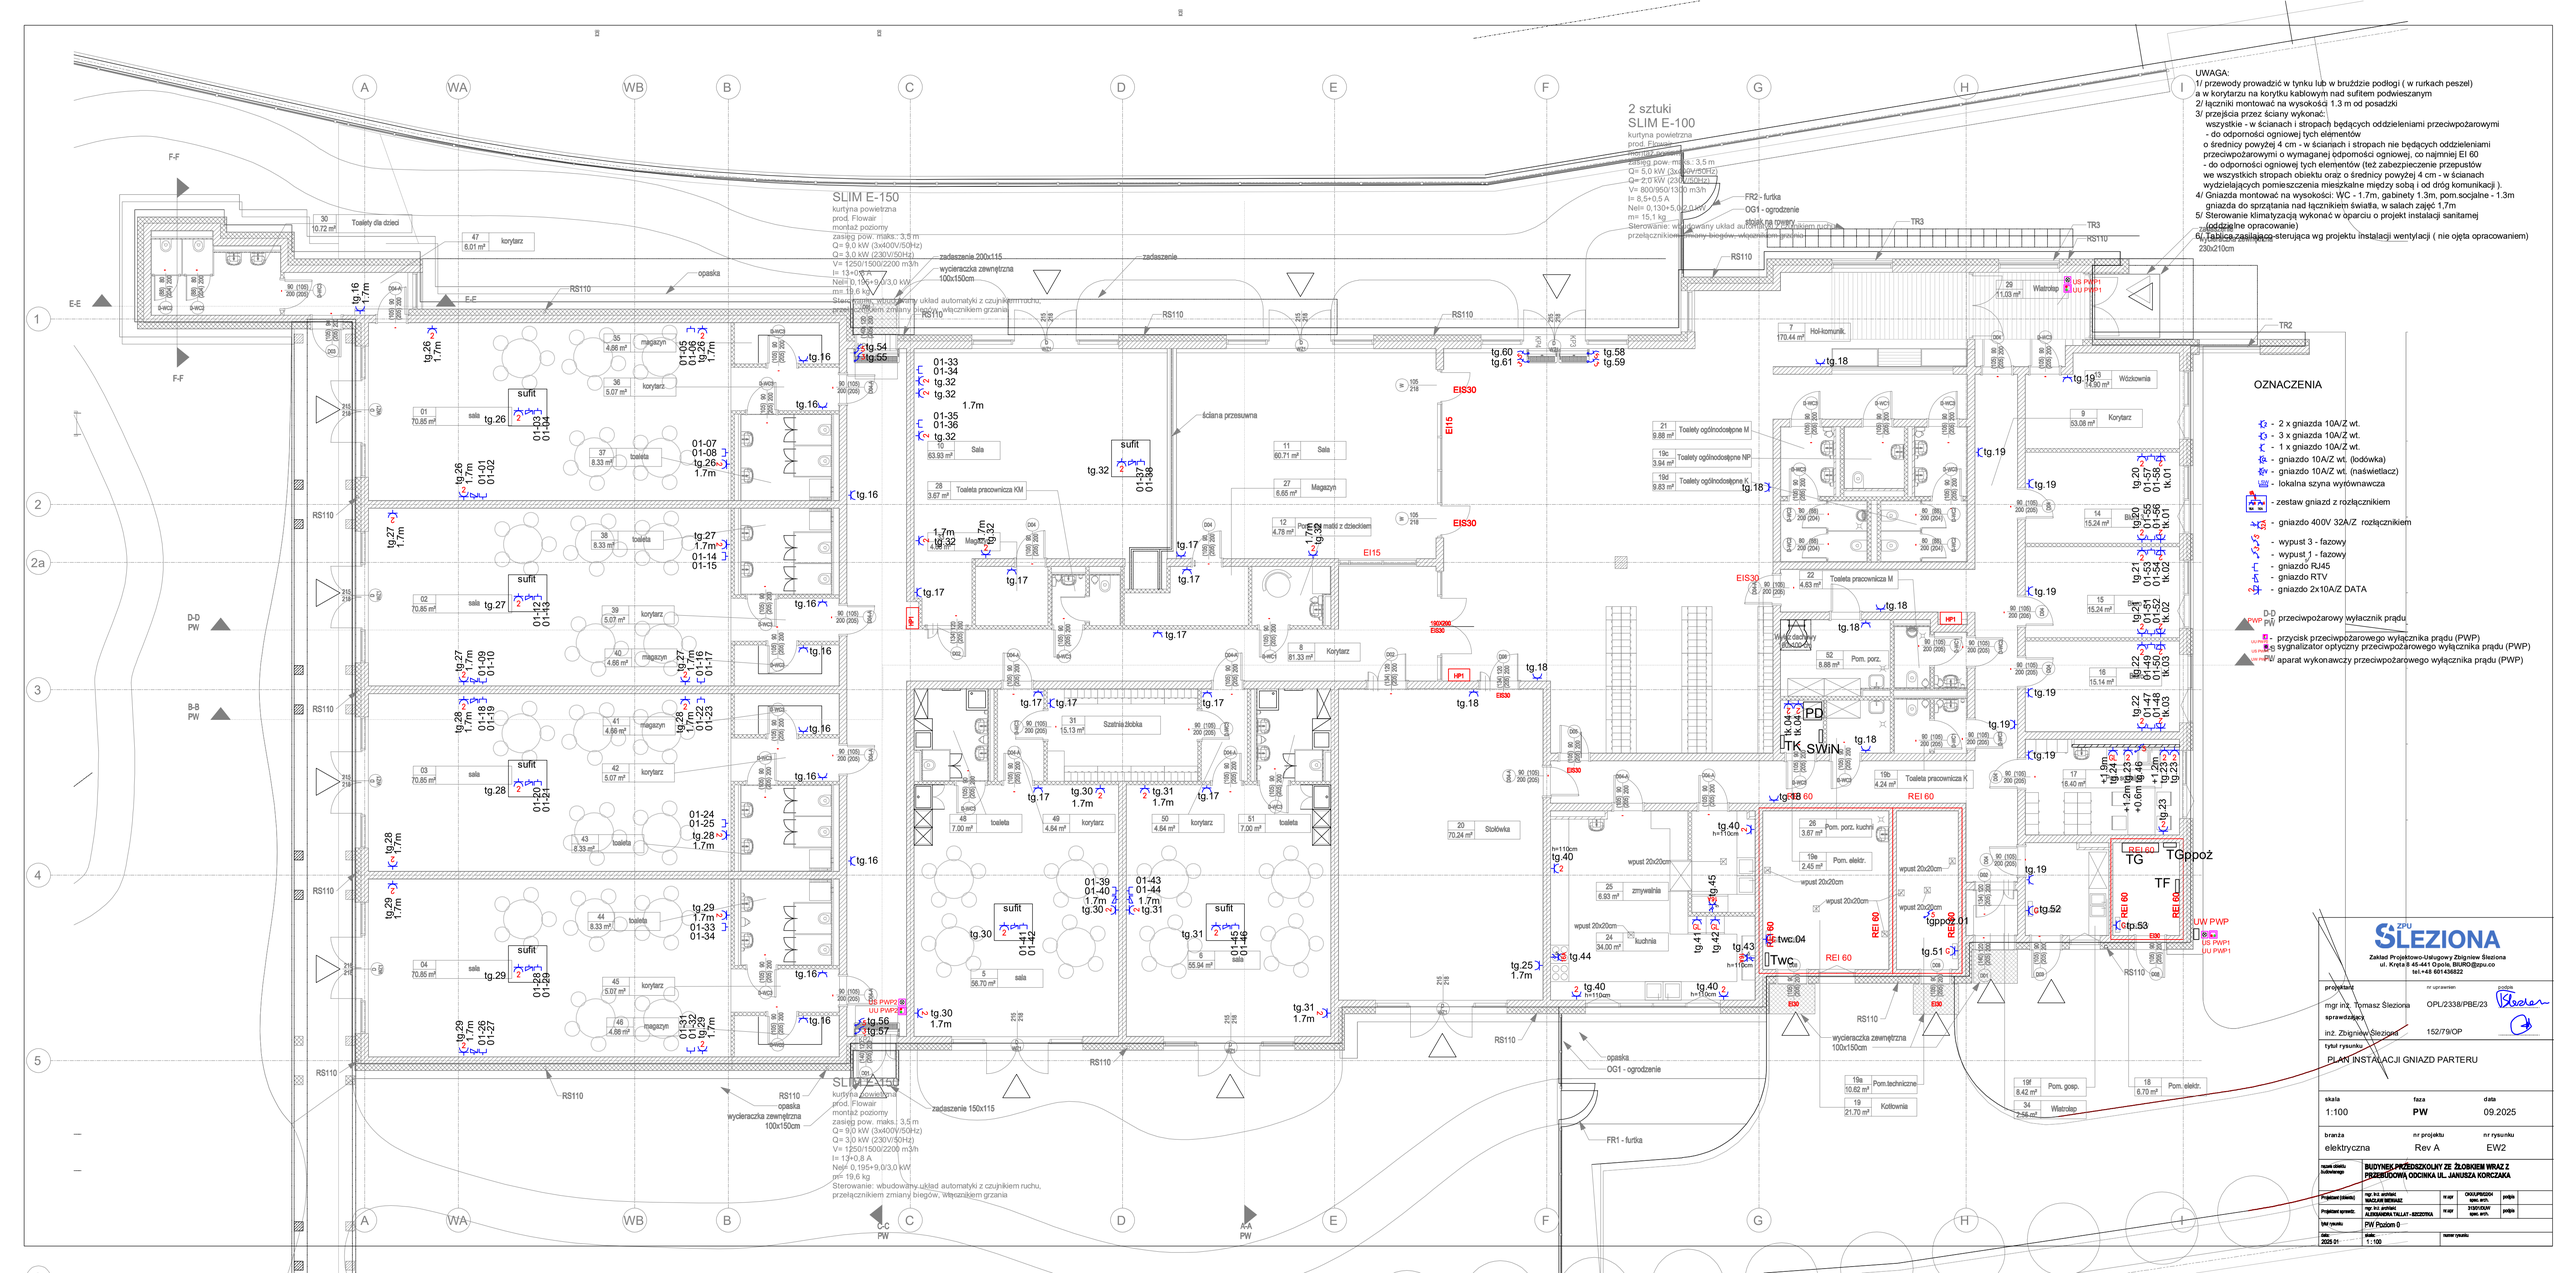

ZPU
SLEZIONA
Zakład Projektowo-Usługowy Zbigniew Śleziona
ul. Kręta 8 45-441 Opole, BIURO@zpu.co
tel.+48 601436822

projektant	nr uprawnień	podpis
mgr inż. Tomasz Śleziona	OPL/2338/PBE/23	
sprawdzający		
inż. Zbigniew Śleziona	152/79/OP	

tytuł rysunku:
PLAN INSTALACJI GNIAZD PARTERU

skala	faza	data
1:100	PW	09.2025
branża	nr projektu	nr rysunku
elektryczna	Rev A	EW2

nazwa obiektu budowlanego:	BUDYNEK PRZEDSZKOLNY ZE ŻŁOBKIEM WRAZ Z PRZEBUDOWĄ ODCINKA UL. JANUSZA KORCZAKA				
Projektant (branża):	mgr. in. architekt MAGDALENA MENIAEZ	IN.KP	OKOUPRZ/DO/ 0000	podpis	
Projektant sprawdz.:	mgr. in. architekt ALEKSANDRA TALLAT - SZCZERNA	IN.KP	312/01/DUW 0000	podpis	
SIW rysunku:	PW Poziom 0				
data: 2025.09	skala: 1 : 100		numer rysunku:		