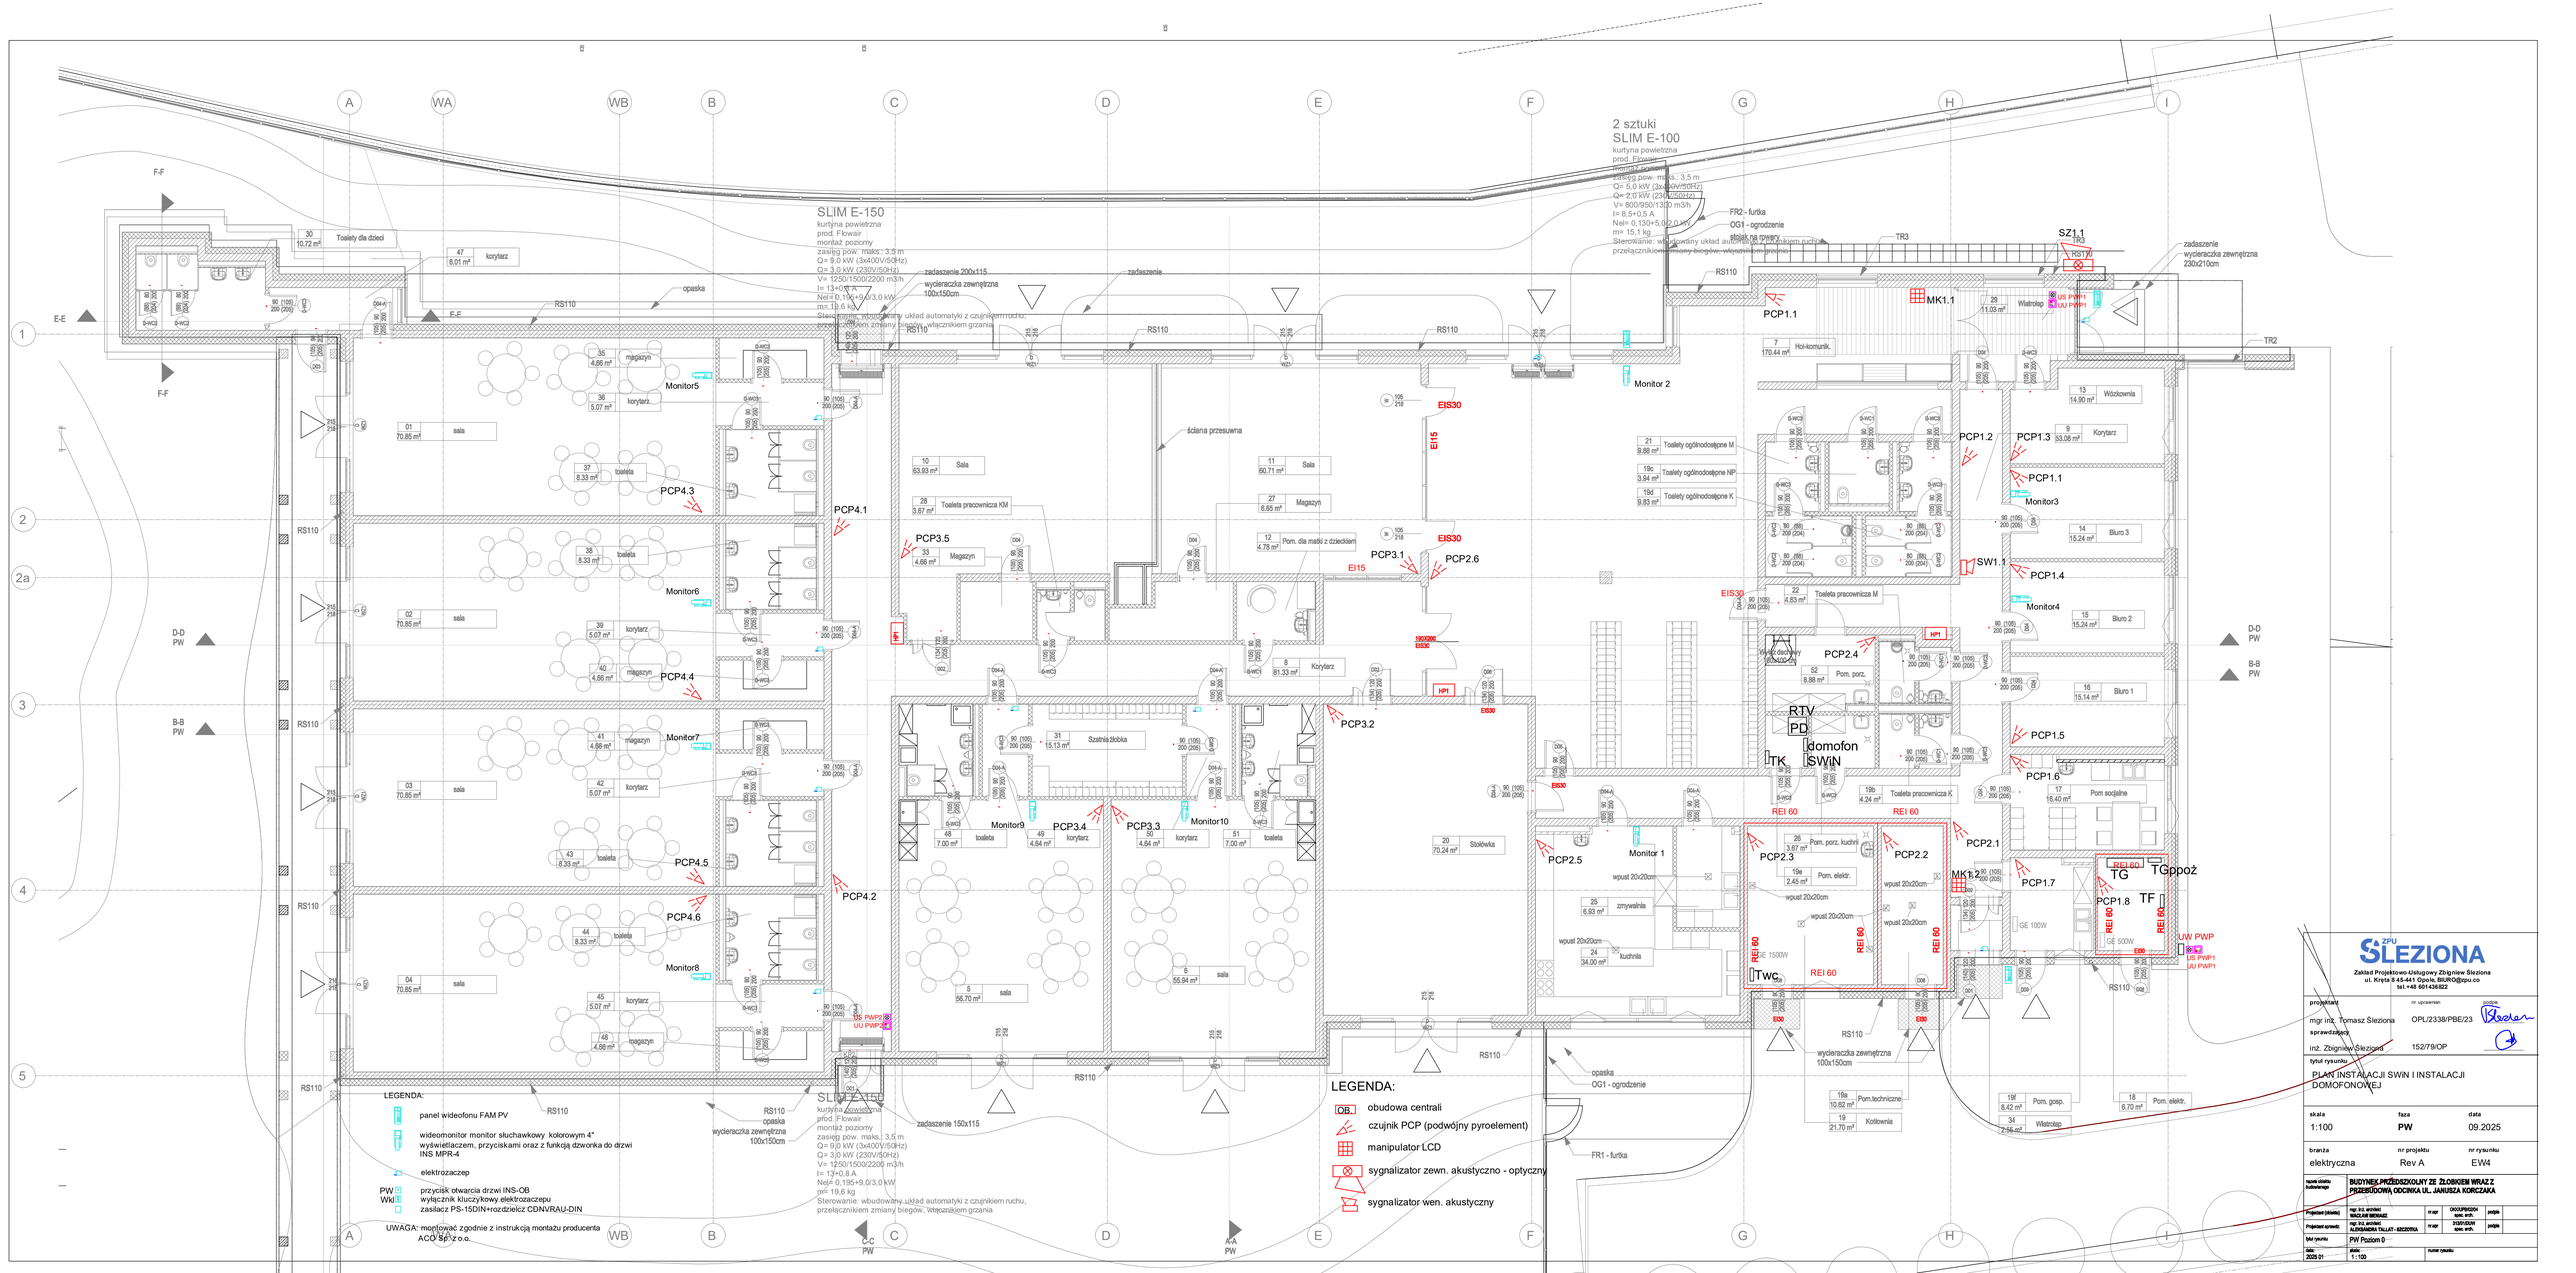

ZPU SLEZIONA
Zakład Projektowo-Usługowy Zbigniew Śleziona
ul. Kręta 8 45-641 Opole, BIURO@zpu.co
tel.+48 601436522

projektant	nr uprawnień	podpis
mgr inż. Tomasz Śleziona	OPL/2338/PBE/23	
sprawdzający		
inż. Zbigniew Śleziona	152/79/OP	

tytuł rysunku
PLAN INSTALACJI SWIN I INSTALACJI DOMOFONOWEJ

skala	faza	data
1:100	PW	09.2025
branża	nr projektu	nr rysunku
elektryczna	Rev A	EW4

nazwa obiektu budowlanego	BUDYNEK PRZEDSZKOLNY ZE ŻŁOBKIEM WRAZ Z PRZEBUDOWĄ ODCINKA UL. JANUSZA KORCZAKA			
Projektant (branża)	mgr inż. arch/ MAGDA MENDAK	nr upr	OKO/OPL/0234 spec. arch.	podpis
Projektant sprawdz.	mgr inż. arch/ ALEKSANDRA TALLAT - SZCZERNA	nr upr	315/OPL/0241 spec. arch.	podpis
faza rysunku	PW Poziom 0			
rok 2025 01	skala 1 : 100	numer rysunku		