SZYBKIE WYŁĄCZENIE ZASILANIA W UKŁADZIE SIECI TN-S

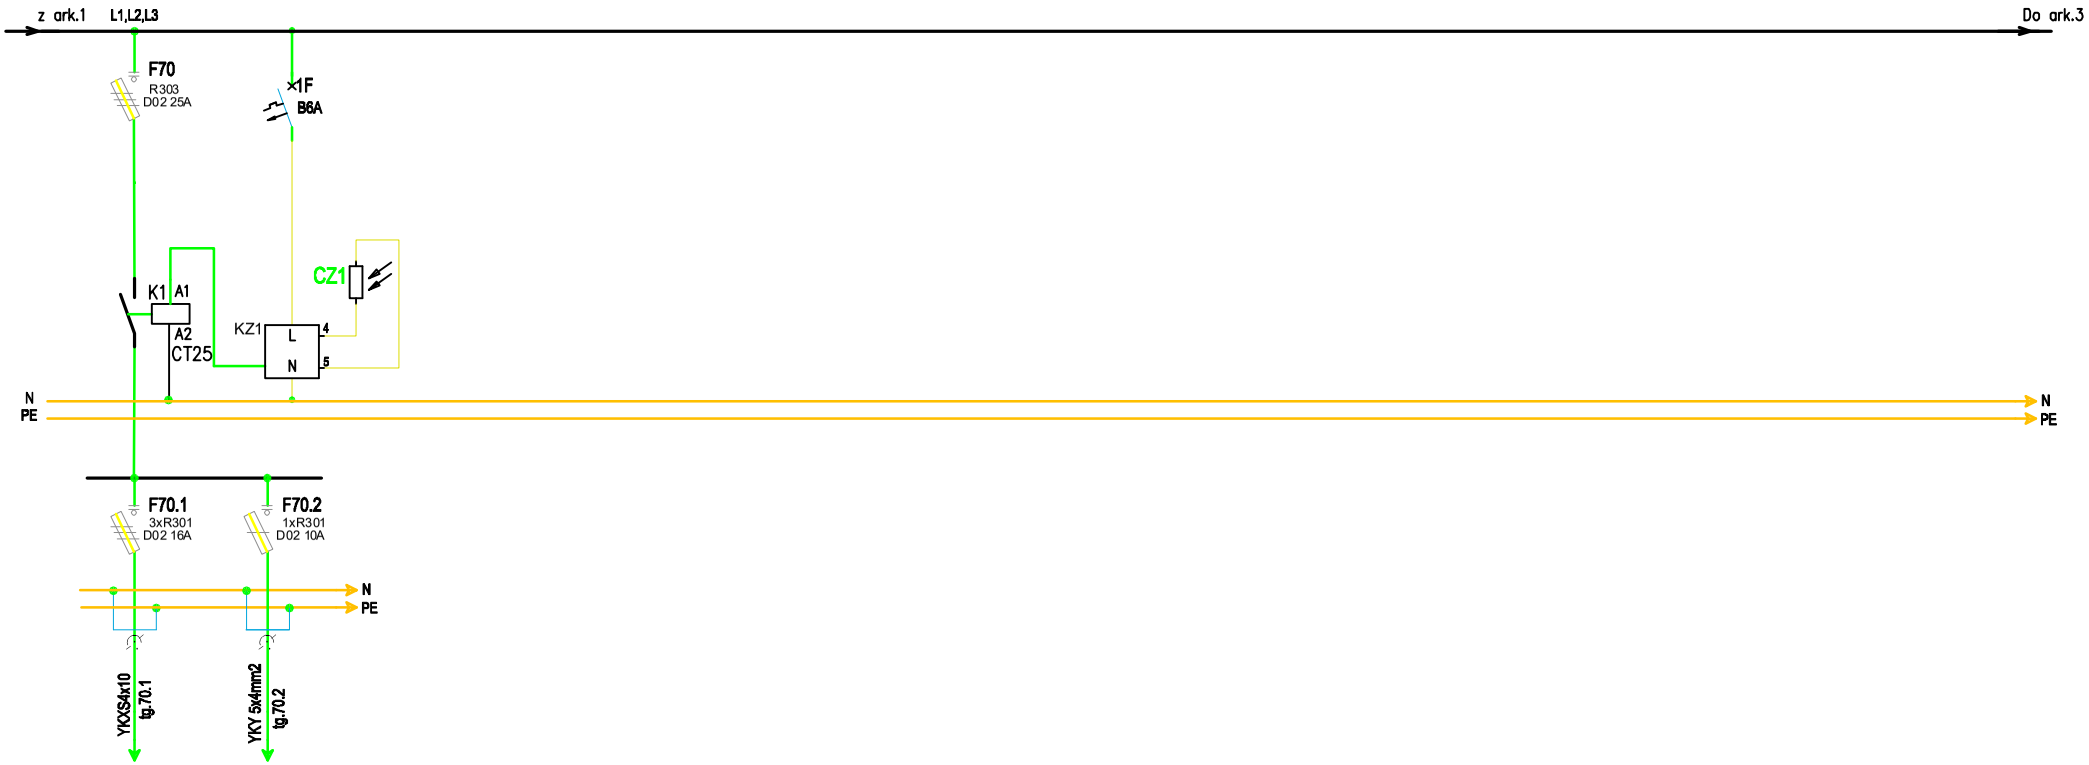

OPIS ODPŁYWU	zasilanie oświetlenia parkingu	ob. oświetlenia gruntowego elewacji												
Moc inst.	3.0	3.0												

Biuro Projektowe: ZPU ŚLEZIONA Zakład Projektowo-Usługowy Zbigniew Śleziona ul. Kręta 8 45-441 Opole, BIURO@zpu.co tel.+48 601438822	Obiekt: BUDYNEK PRZEDSZKOLNY ZE ŻŁOBKIEM WRAZ Z PRZEBUDOWĄ ODCINKA UL. JANUSZA KORCZAKA	Funkcja	Nazwisko	Nr. upraw.	Podpis	Data	Numer projektu:	
		Projektował	mgr inż. Tomasz Śleziona	OPL/2338/PBE/23		2025.09	Skala: -	Nr rys: EW5 / Zmiana: Rev A
	Nazwa rysunku: SCHEMAT STRUKTURALANY TABLICA TG	Sprawdził	inż. Zbigniew Śleziona	152/79/Op		2025.09	Faza: PW / Nr ark.: 6	Ilość ark.: 6