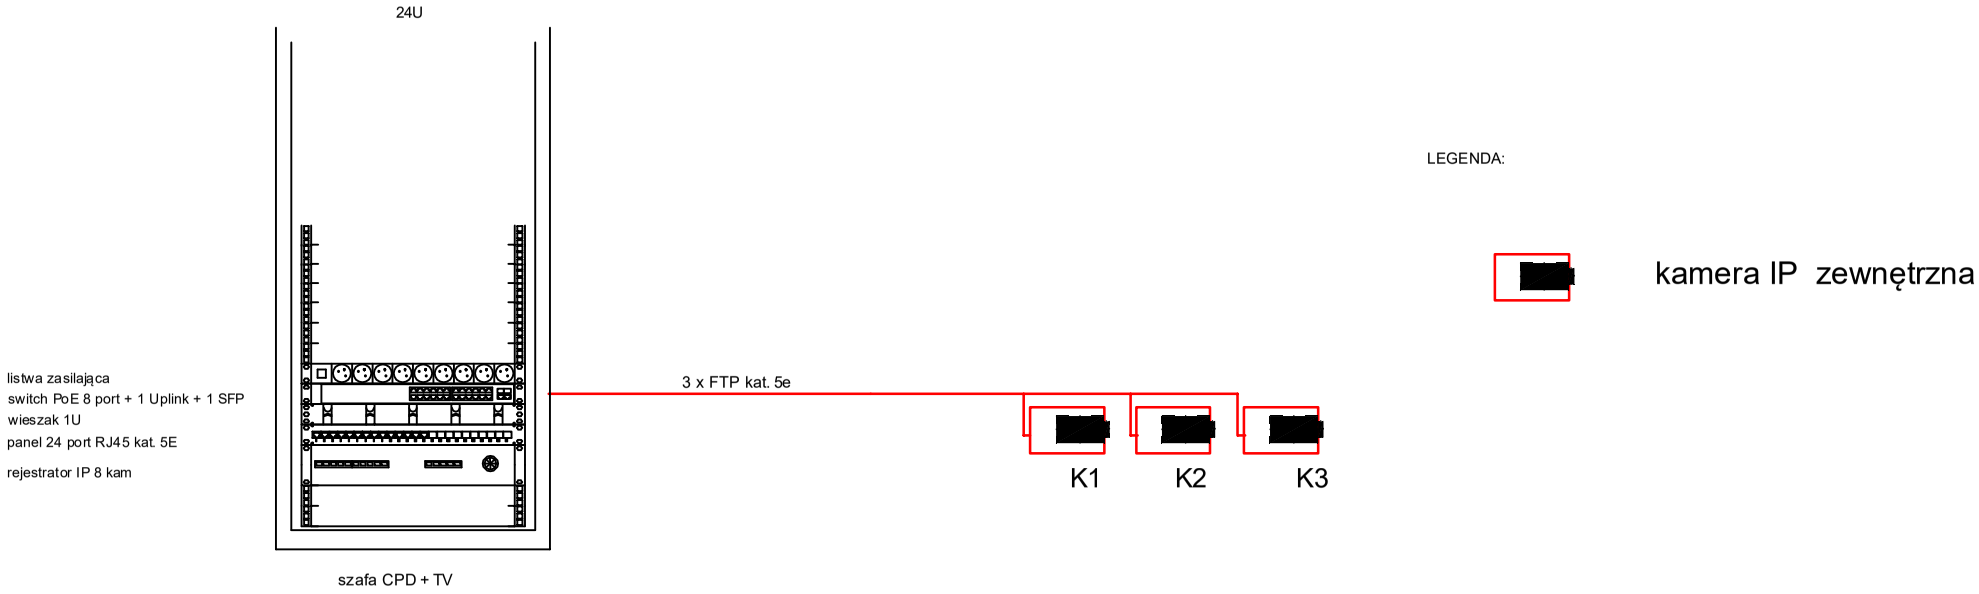
24U
listwa zasilająca
switch PoE 8 port + 1 Uplink + 1 SFP
wieszak 1U
panel 24 port RJ45 kat. 5E
rejestrator IP 8 kam
szafa CPD + TV
3 x FTP kat. 5e
[redacted]
K1
K2
K3
LEGENDA:
[redacted]
kamera IP zewnętrzna