


1 RZUT WIEŻY DACHOWEJ
1:50

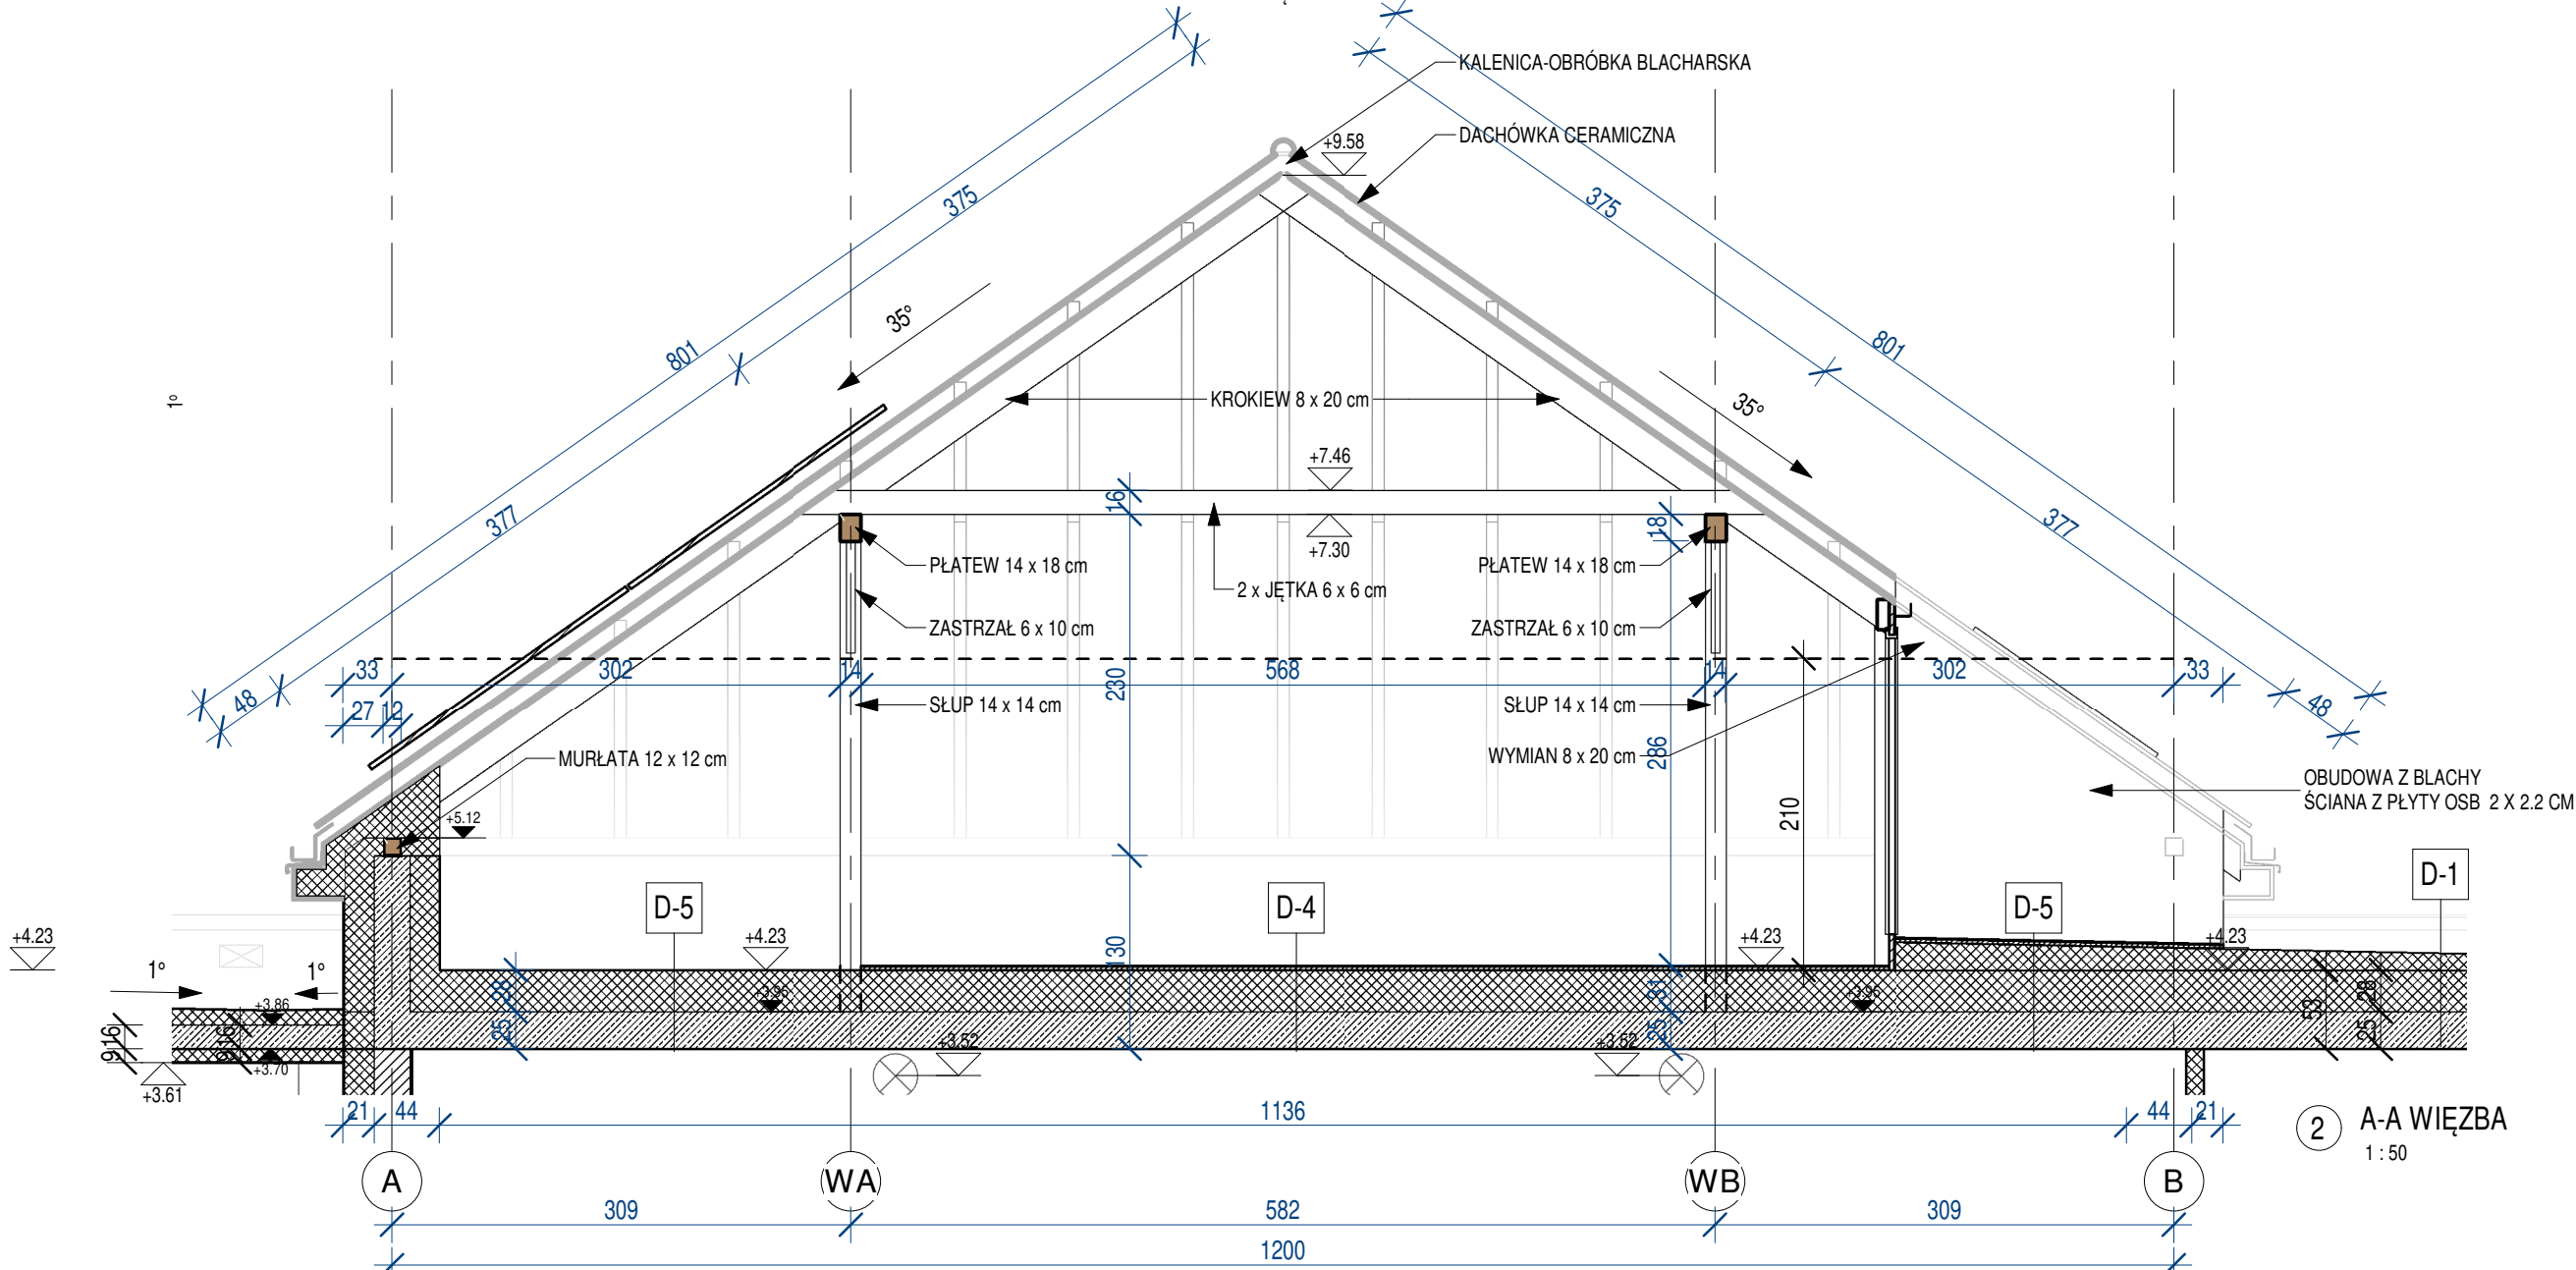

2 A-A WIEŻBA
1:50

nazwa obiektu budowlanego	BUDYNEK PRZEDSZKOLNY ZE ŻŁOBKIEM WRAZ Z PRZEBUDOWĄ ODCINKA UL. JANUSZA KORCZAKA			
Projektant (obiektu)	mgr. inż. architekt WACŁAW BIENIAŚ	nr. upr.	OKKUPB/02/04	podpis
Projektant sprawdz.	mgr. inż. architekt ALEKSANDRA TALLAT - SZCZOTKA	nr. upr.	313/01/DJW spec. arch.	podpis
tytuł rysunku	PW RZUT WIEŻY DACHOWEJ			
data: 2025 01	skala: 1 : 50	index: A	numer rysunku PW-A-05	