
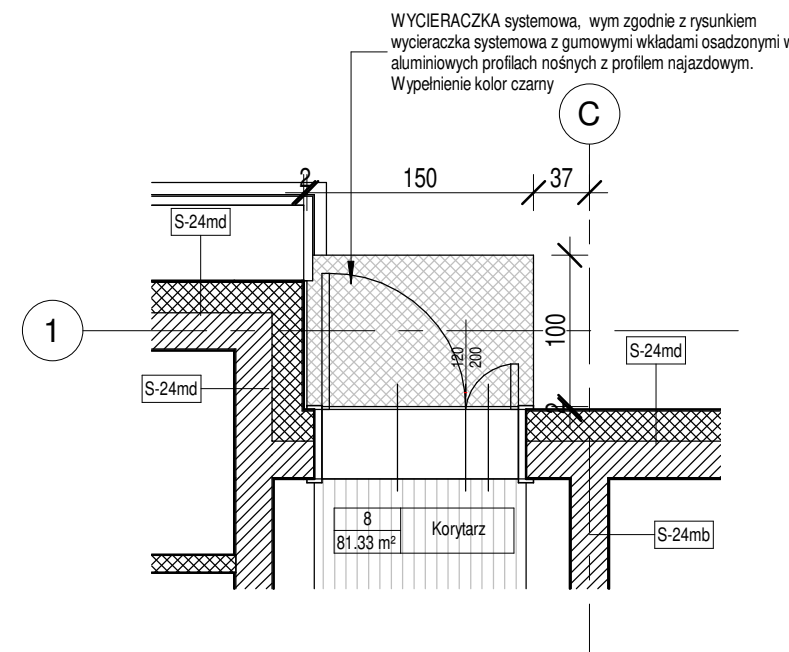
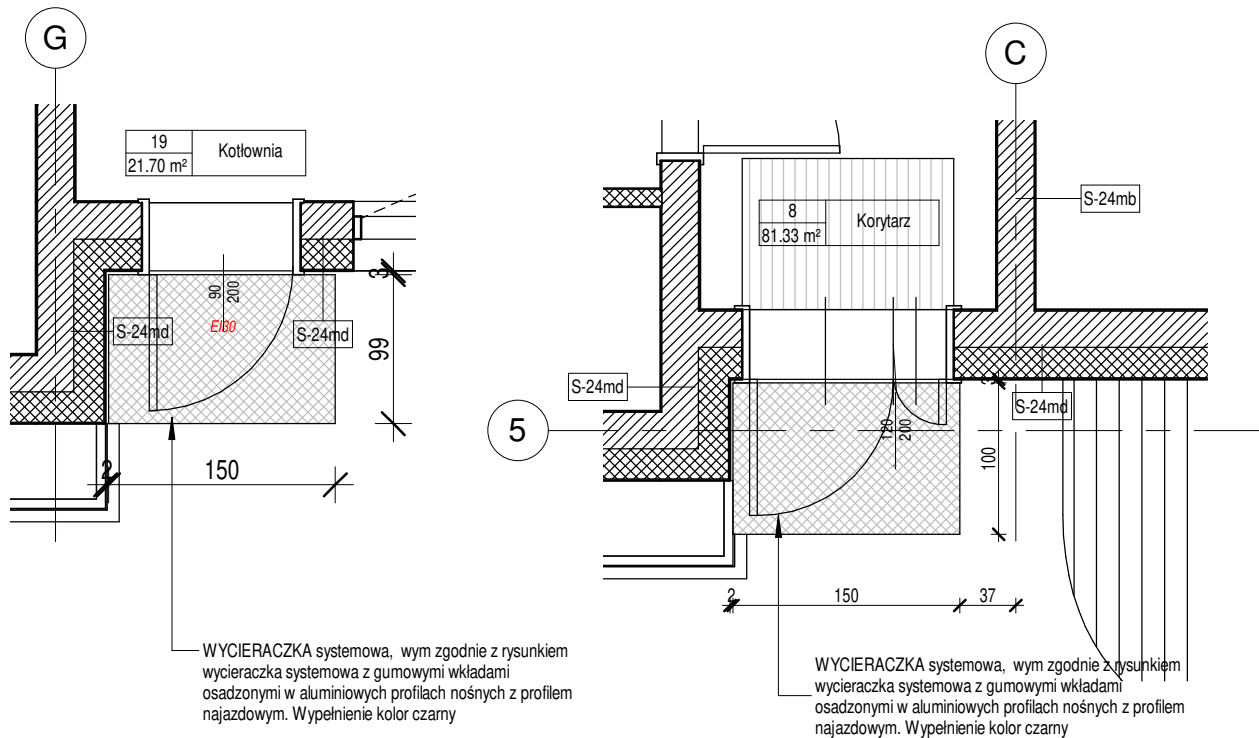


2 DETAL WYCIERACZKA ZEWNĘTRZNA 2
1 : 50

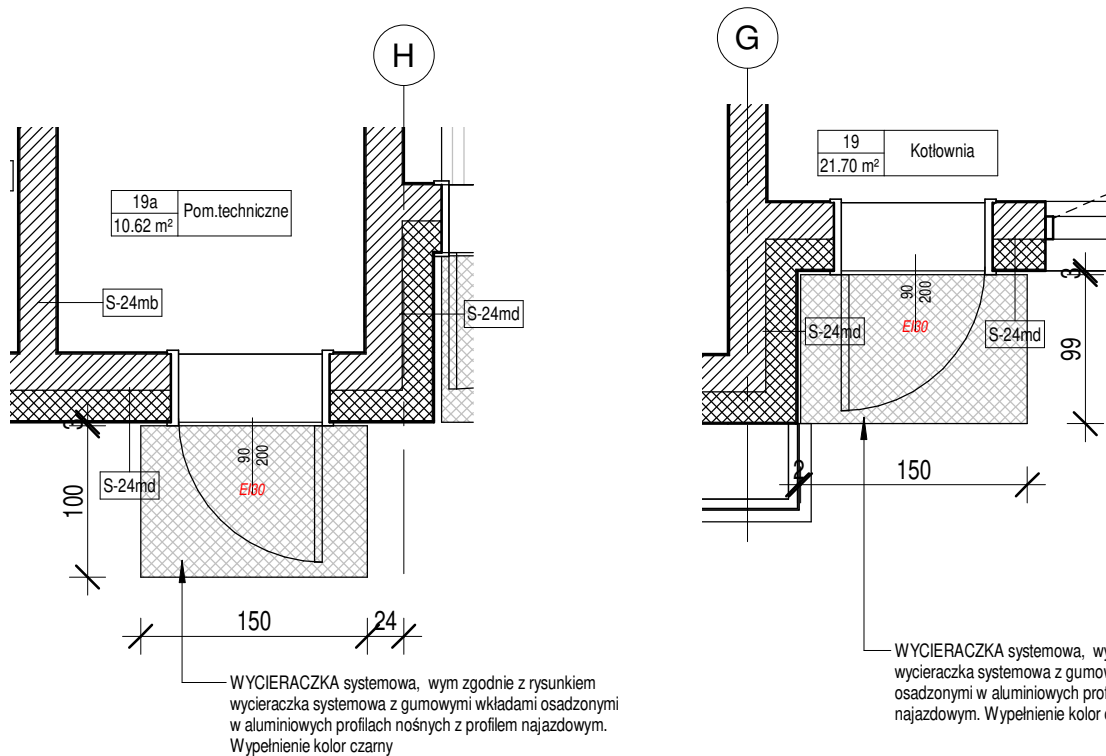

3 DETAL WYCIERACZKA ZEWNĘTRZNA 3
1 : 50

4 DETAL WYCIERACZKA ZEWNĘTRZNA 4
1 : 50

5 DETAL WYCIERACZKA ZEWNĘTRZNA 5
1 : 50

6 DETAL WYCIERACZKA ZEWNĘTRZNA 6
1 : 50

nazwa obiektu budowlanego	BUDYNEK PRZEDSZKOLNY ZE ŻŁÓBKIEM WRAZ Z PRZEBUDOWĄ ODCINKA UL. JANUSZA KORCZAKA			
Projektant (obiektu)	mgr. inż. architekt WACŁAW BIENIASZ	nr.upr	OKK/UPB/02/04 spec. arch.	podpis
Projektant sprawdz.	mgr. inż. architekt ALEKSANDRA TALLAT - SZCZOTKA	nr.upr	313/01/DUW spec. arch.	podpis
tytuł rysunku	WYCIERACZKI ZEWNĘTRZNE			
data: 2025 01	skala: 1 : 50	index: A	numer rysunku PW-A-DET 2	