




3 DET 9 A-A  
1:50

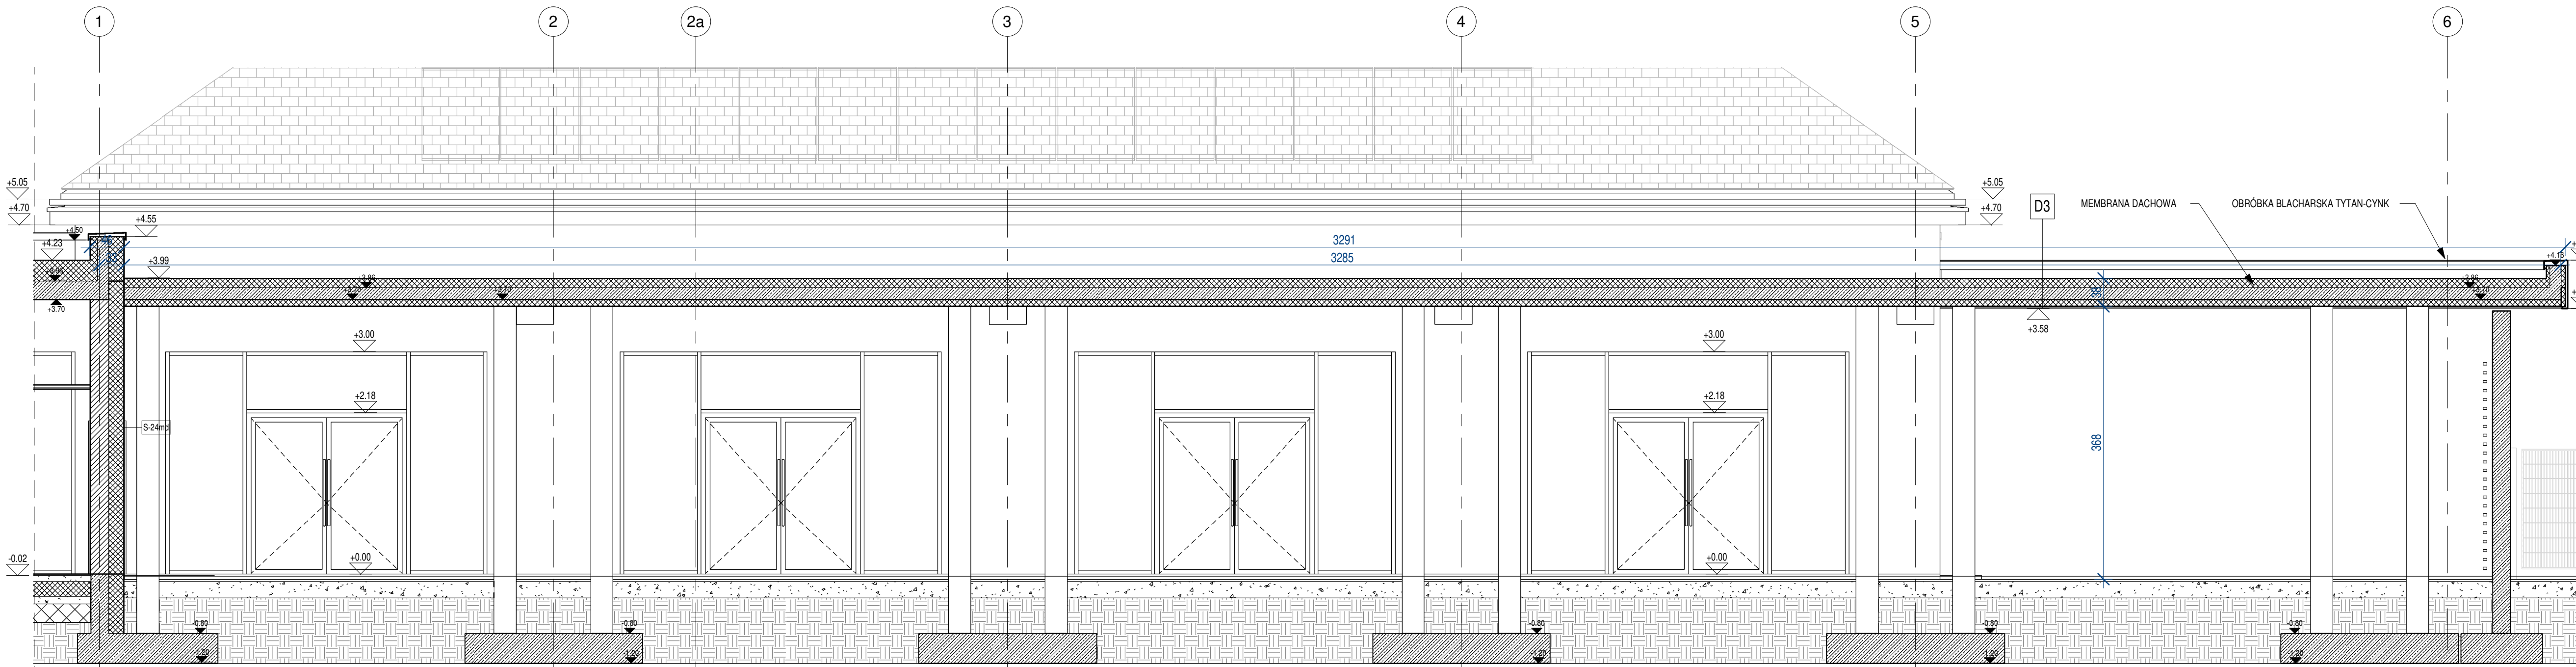

4 DET 9 B-B  
1:50

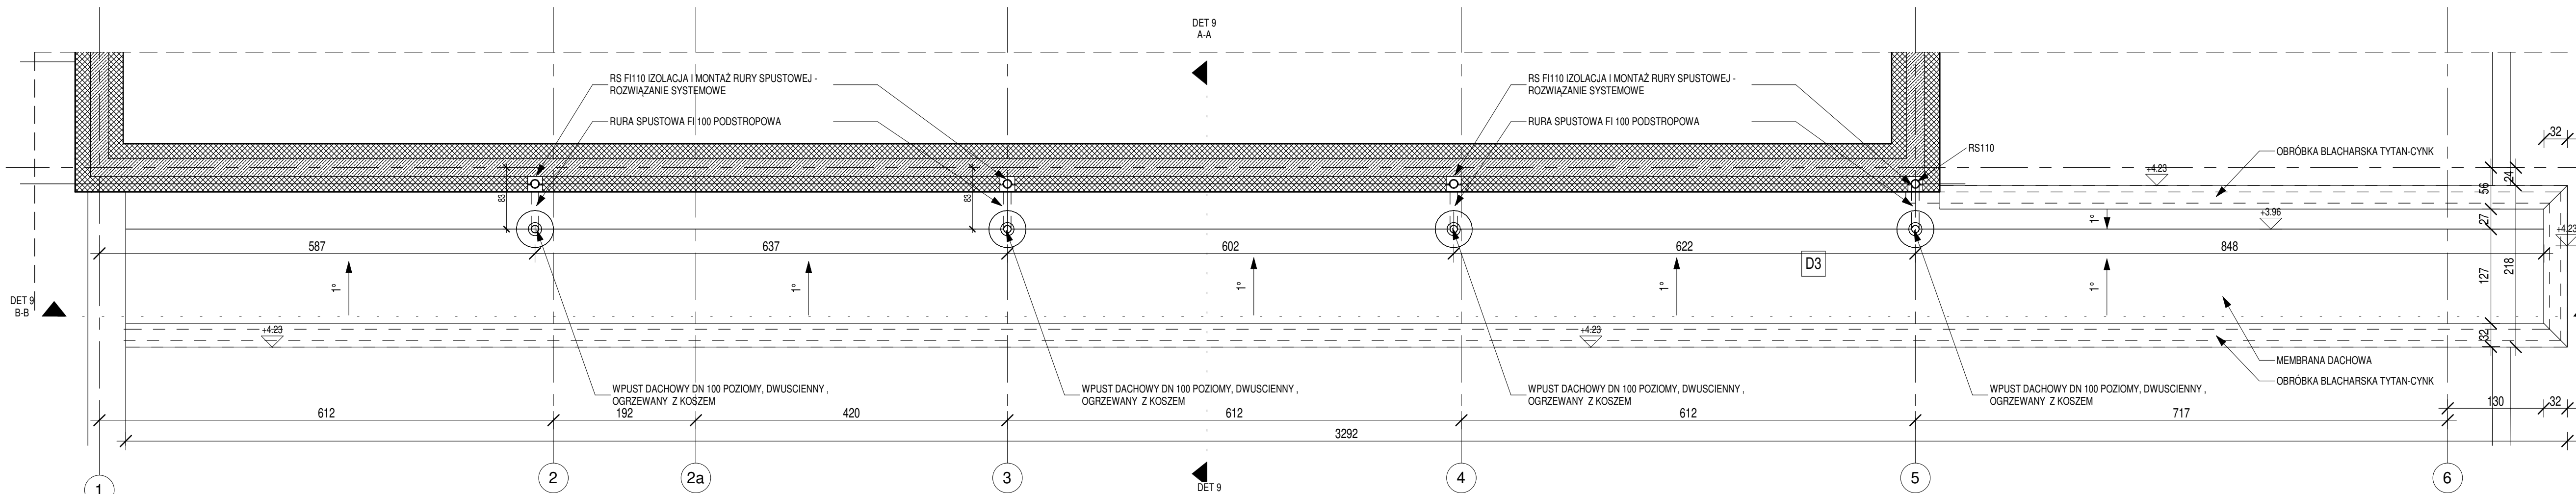

2 DETAL ZADASZENIA 2 dach  
1:50

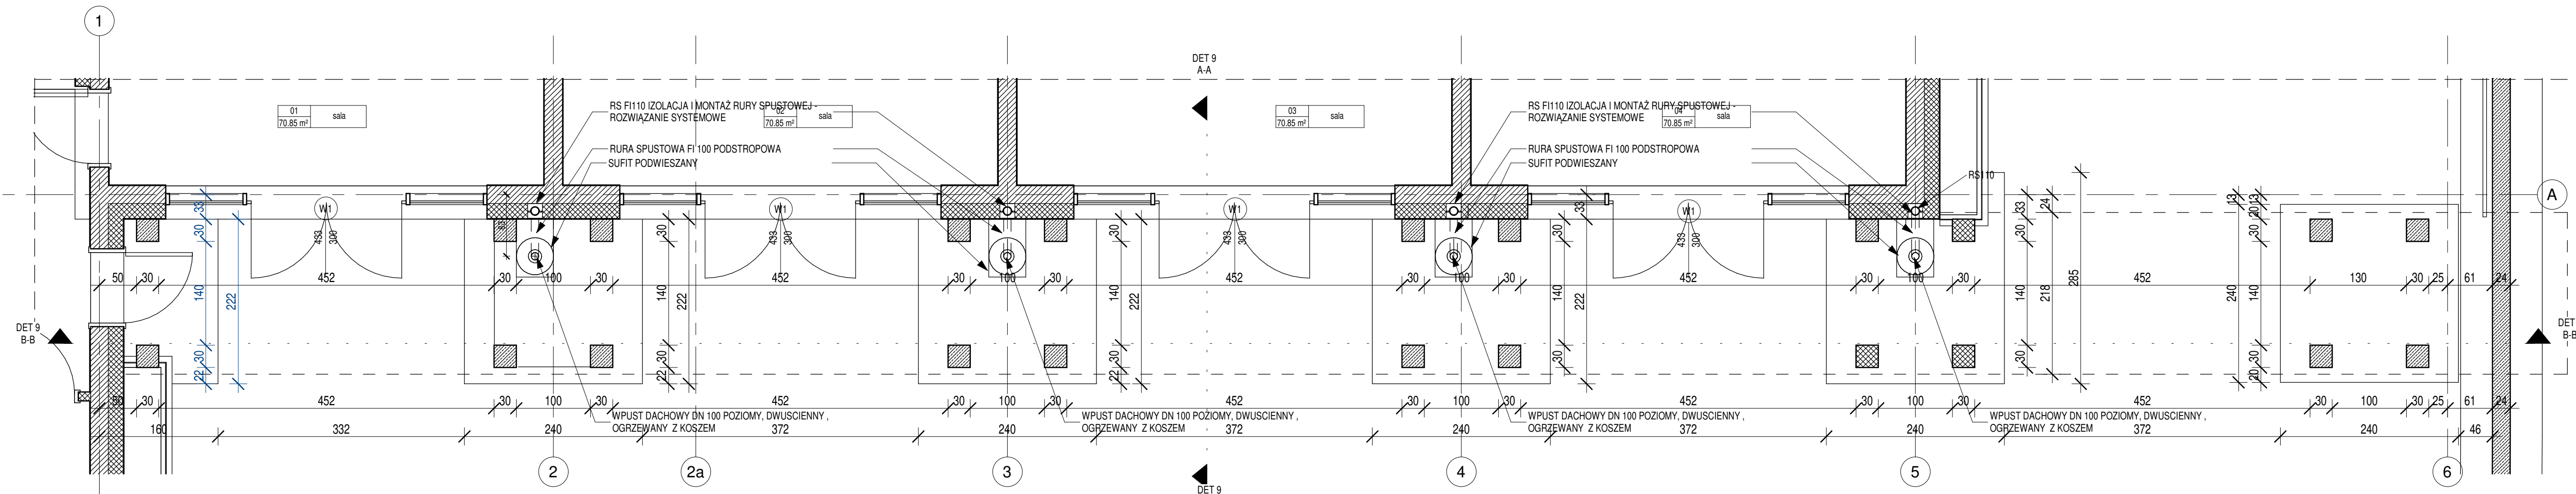

1 DETAL ZADASZENIA 2 parter  
1:50

nazwa obiektu budowlanego	BUDYNEK PRZEDSZKOLNY ZE ŻŁOBKIEM WRAZ Z PRZEBUDOWĄ ODCINKA UL. JANUSZA KORCZAKA			
Projektant (obiektu)	mgr. inż. architekt WACŁAW BIENIAŁ	nr.upr.	OKK/UPB/02/04	podpis
Projektant sprawdz.	mgr. inż. architekt ALEKSANDRA TALLAT - SZCZOTKA	nr.upr.	313/01/D/1W spec. arch.	podpis
tytuł rysunku	DETAL PODCIENIA			
data: 2025 01	skala: 1 : 50	index: A	numer rysunku: PW-A-DET 9	