




1 D3\_W1  
1:50

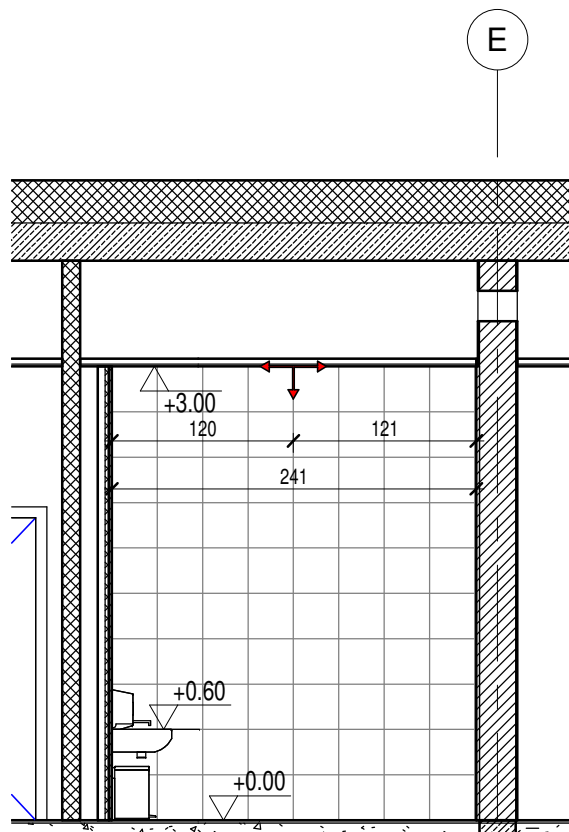


2 D3\_W2  
1:50

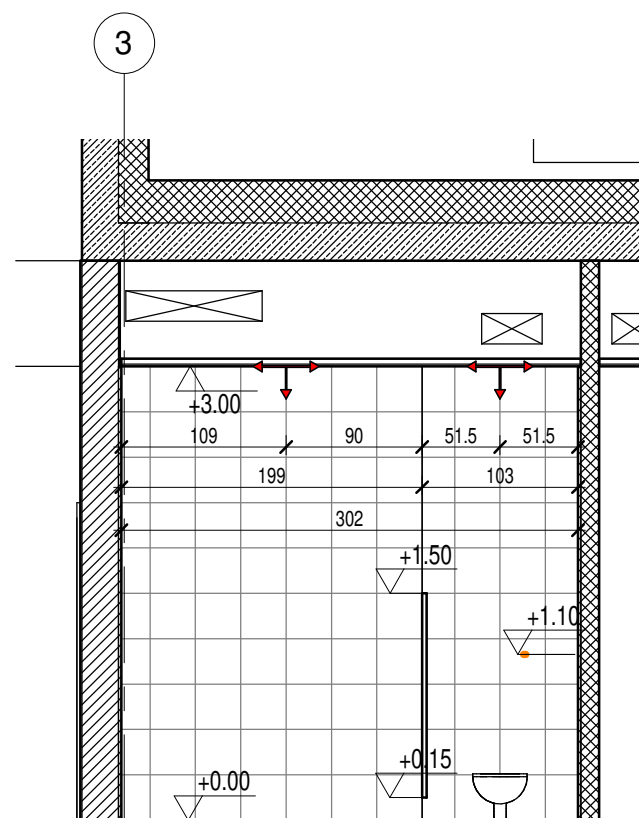

3 D3\_W3  
1:50

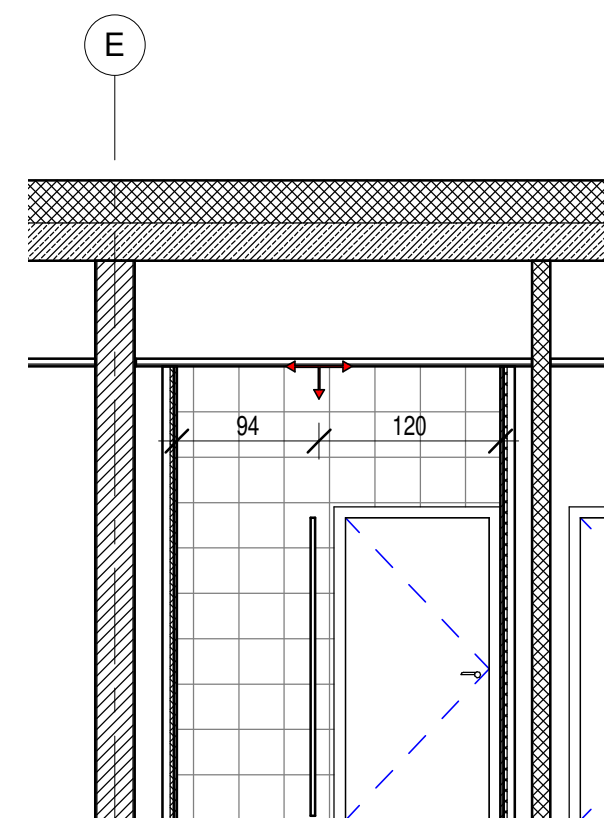

4 D3\_W4  
1:50

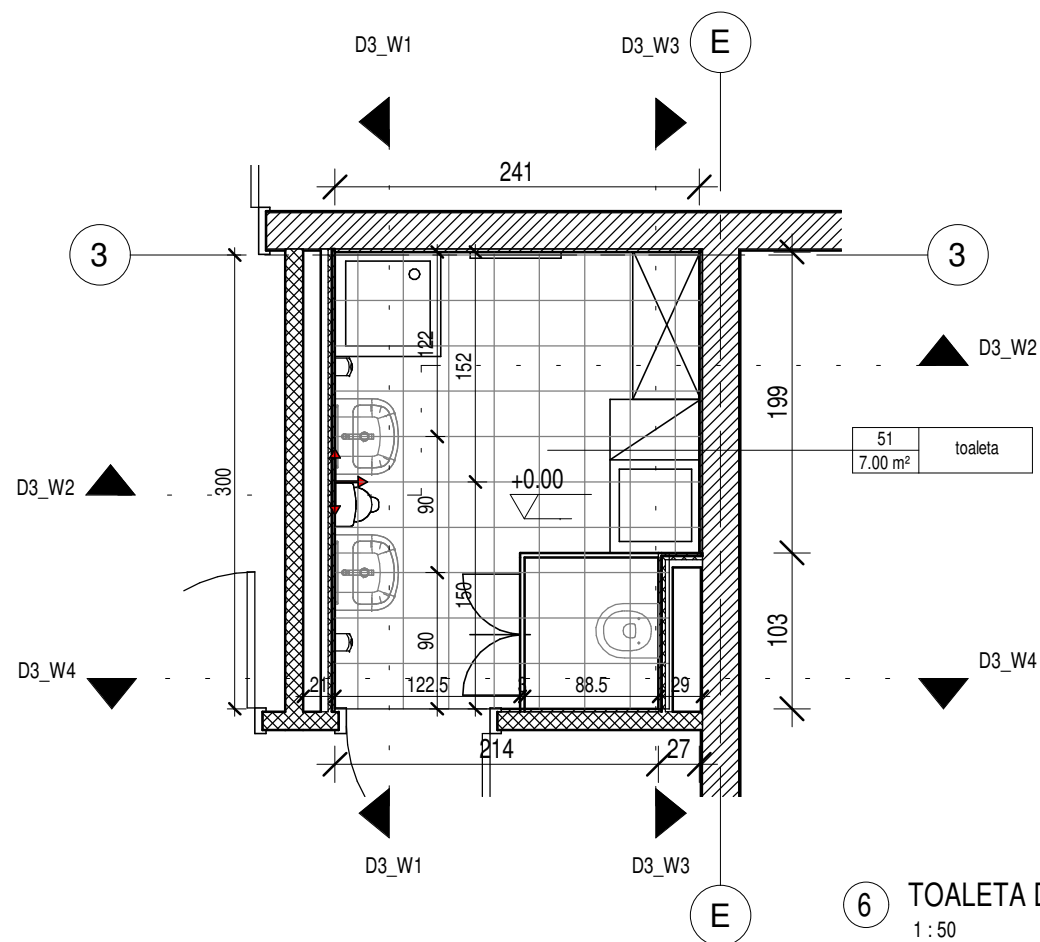

6 TOALETA DLA ŻŁOBKA  
1:50

nazwa obiektu budowanego	BUDYNEK PRZEDSZKOLNY ZE ŻŁOBKIEM WRAZ Z PRZEBUDOWĄ ODCINKA UL. JANUSZA KORCZAKA				
Projektant (obiektu)	mgr. inż. architekt WACŁAW BIENIASZ	nr.upr	OKK/UPB/02/04 spec. arch.	podpis	
Projektant sprawdz.	mgr. inż. architekt ALEKSANDRA TALLAT - SZCZOTKA	nr.upr	313/01/DUW spec. arch.	podpis	
tytuł rysunku	TOALETA DLA ŻŁOBKA				
data: 2025 01	skala: 1 : 50	index: A	numer rysunku PW-A-WN 3		