




1 D4_W1
1 : 50

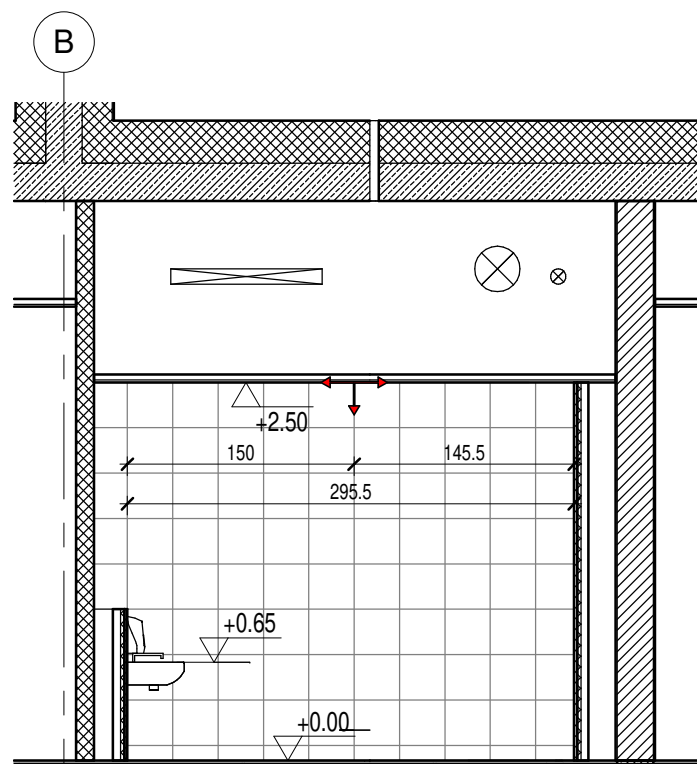


2 D4_W2
1 : 50

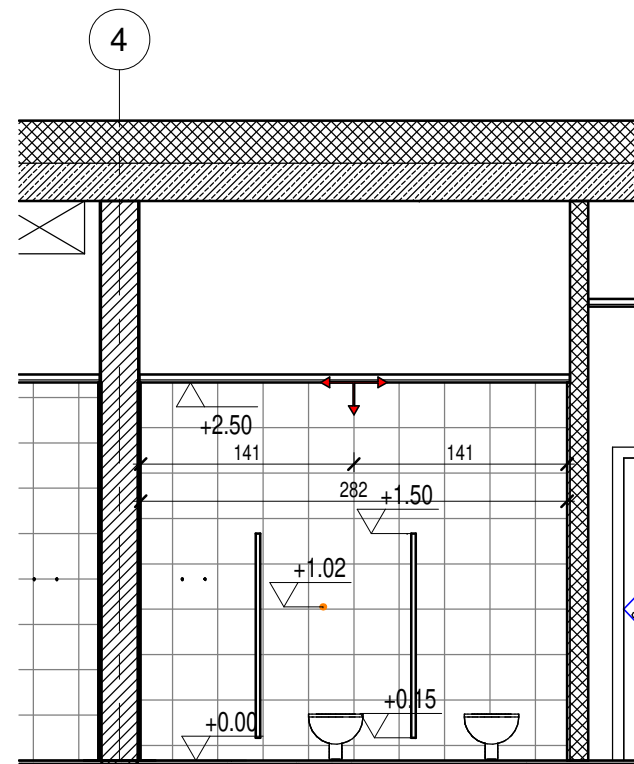

3 D4_W3
1 : 50

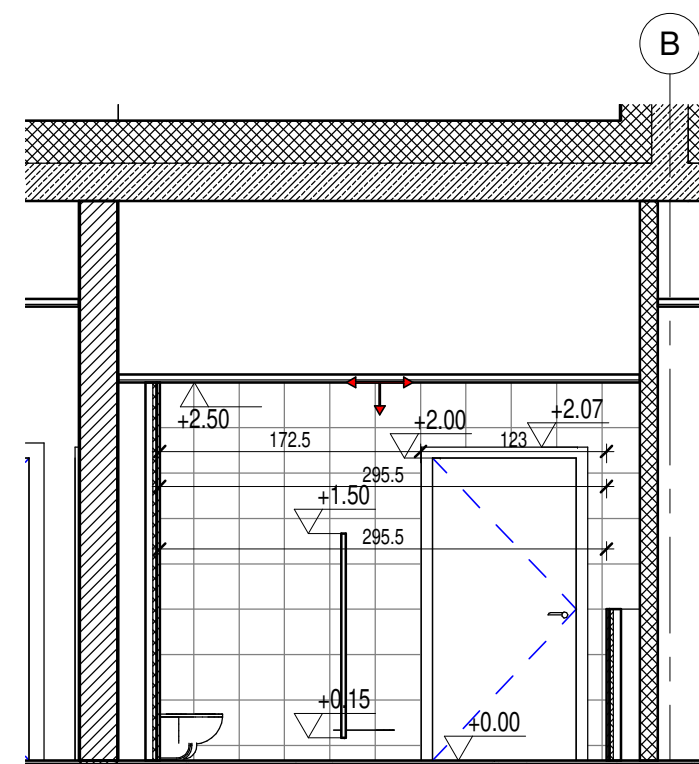

4 D4_W4
1 : 50

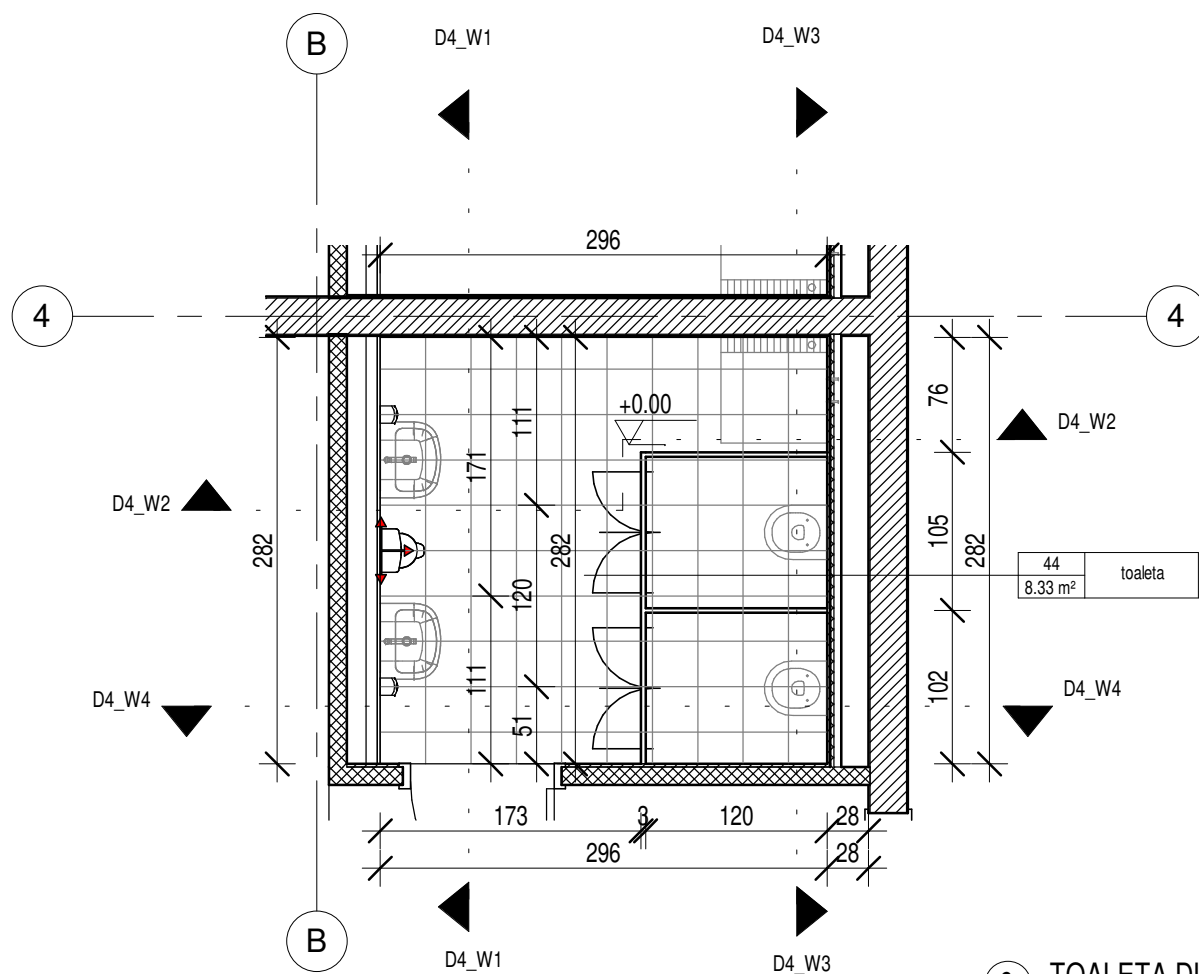

6 TOALETA DLA PRZEDSZKOLA
1 : 50

nazwa obiektu budowlanego	BUDYNEK PRZEDSZKOLNY ZE ŻŁOBKIEM WRAZ Z PRZEBUDOWĄ ODCINKA UL. JANUSZA KORCZAKA				
Projektant (obiektu)	mgr. inż. architekt WACŁAW BIENIASZ	nr.upr	OKK/UPB/02/04 spec. arch.	podpis	
Projektant sprawdz.	mgr. inż. architekt ALEKSANDRA TALLAT - SZCZOTKA	nr.upr	313/01/DUW spec. arch.	podpis	
tytuł rysunku	TOALETA DLA PRZEDSZKOLA				
data: 2025 01	skala: 1 : 50	index: A	numer rysunku PW-A-WN 4		