


1 POKÓJ DLA MATKI Z DZIECKIEM  
1 : 50

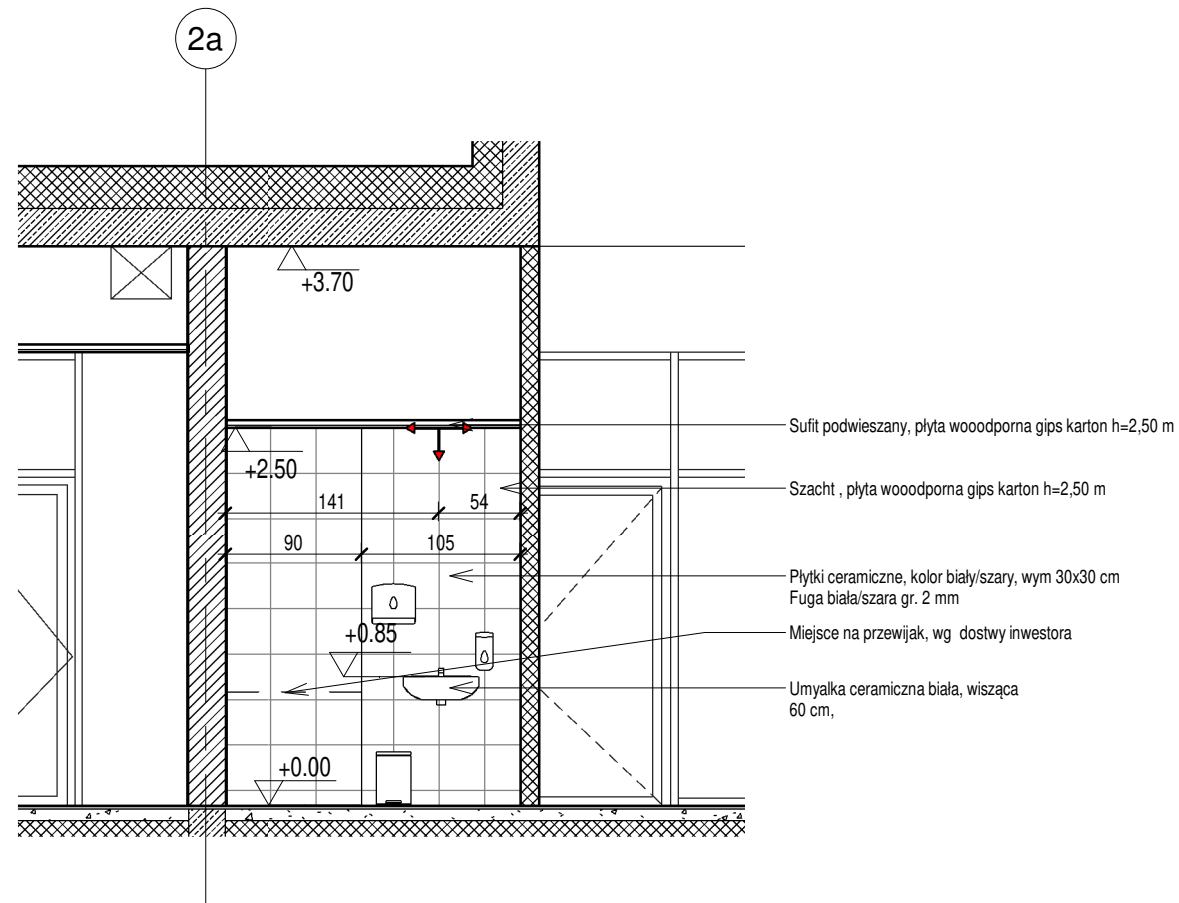

2 D6\_W1  
1 : 50

nazwa obiektu budowlanego	BUDYNEK PRZEDSZKOLNY ZE ŻŁÓBKIEM WRAZ Z PRZEBUDOWĄ ODCINKA UL. JANUSZA KORCZAKA				
Projektant (obiektu)	mgr. inż. architekt WACŁAW BIENIASZ	nr.upr	OKK/UPB/02/04 spec. arch.	podpis	
Projektant sprawdz.	mgr. inż. architekt ALEKSANDRA TALLAT - SZCZOTKA	nr.upr	313/01/DUW spec. arch.	podpis	
tytuł rysunku	POKÓJ DLA MATKI Z DZIECKIEM				
data: 2025 01	skala: 1 : 50	index: A	numer rysunku PW-A-WN 6		