RZUT FUNDAMENTÓW

SKALA 1:100

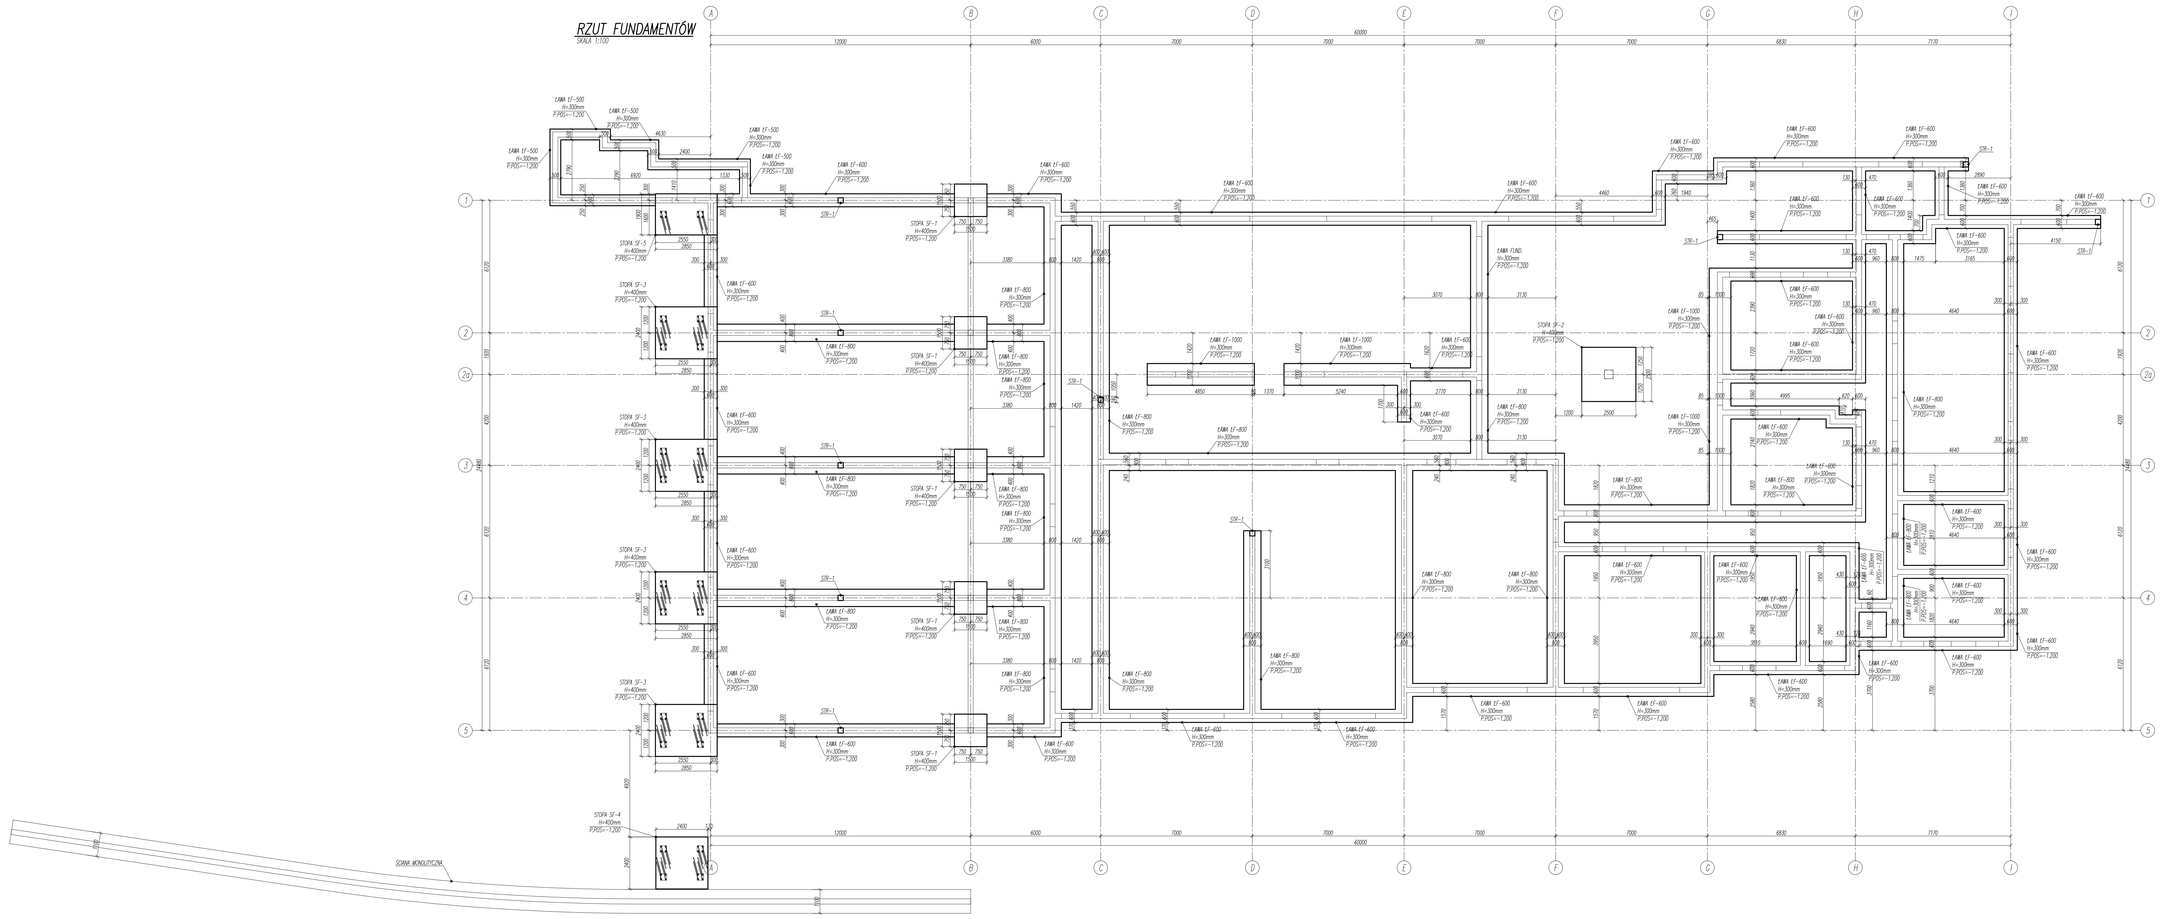

nazwa obiektu budowlanego	BUDYNEK PRZEDSZKOLNY ZE ŻŁOBKIEM WRAZ Z PRZEBUDOWĄ ODCINKA UL. JANUSZA KORCZAKA				
Projektant	mgr. inż. TOMASZ MAGIERA	nr upr	662/01/DUW	podpis	
Projektant sprawdz.	mgr. inż. MICHAŁ PRUSZKIEWICZ	nr upr	197/OOŚ/10	podpis	
tytuł rysunku	RZUT FUNDAMENTÓW				
data: 2024.11	skala: 1 : 100	numer rysunku: KW-01			