



PRZĘKRÓJ A3-A3
skala 1:50

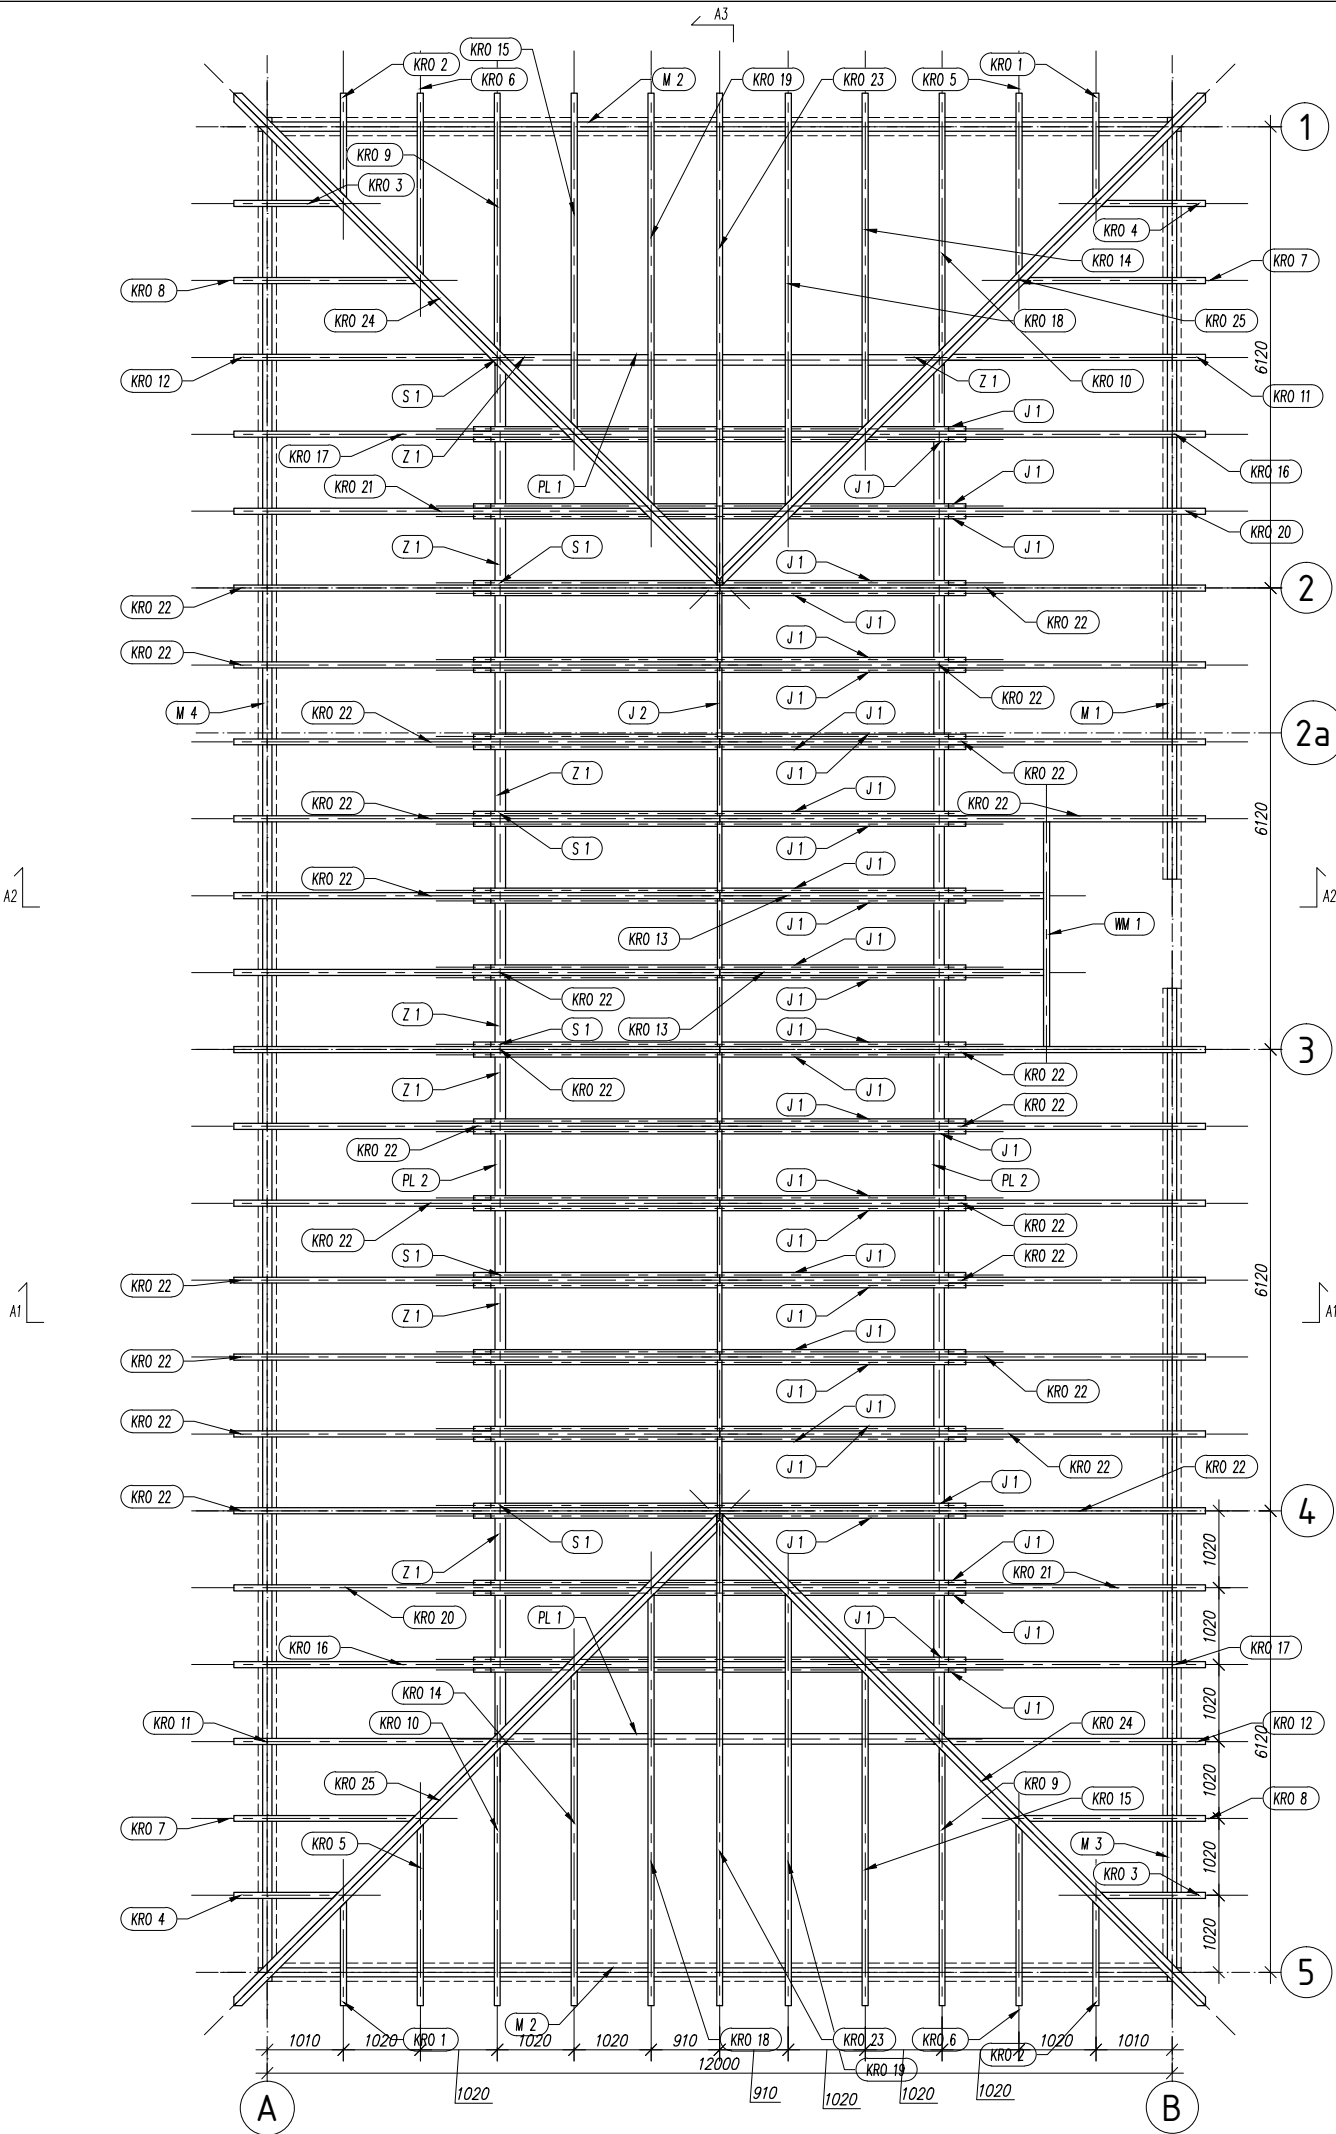

DREWNO C27



Position	Section	Number	Grade	Length (mm)
J 1	JEŹKA 160x60	34	WOOD	6524
J 2	JEŹKA 160x60	1	WOOD	12440
KRO 1	KROKIEW 200x80	2	WOOD	1831
KRO 2	KROKIEW 200x80	2	WOOD	1831
KRO 3	KROKIEW 200x80	2	WOOD	1835
KRO 4	KROKIEW 200x80	2	WOOD	1835
KRO 5	KROKIEW 200x80	2	WOOD	3076
KRO 6	KROKIEW 200x80	2	WOOD	3076
KRO 7	KROKIEW 200x80	2	WOOD	3080
KRO 8	KROKIEW 200x80	2	WOOD	3080
KRO 9	KROKIEW 200x80	2	WOOD	4321
KRO 10	KROKIEW 200x80	2	WOOD	4321
KRO 11	KROKIEW 200x80	2	WOOD	4325
KRO 12	KROKIEW 200x80	2	WOOD	4325
KRO 13	KROKIEW 200x80	2	WOOD	5383
KRO 14	KROKIEW 200x80	2	WOOD	5566
KRO 15	KROKIEW 200x80	2	WOOD	5566
KRO 16	KROKIEW 200x80	2	WOOD	5571
KRO 17	KROKIEW 200x80	2	WOOD	5571
KRO 18	KROKIEW 200x80	2	WOOD	6811
KRO 19	KROKIEW 200x80	2	WOOD	6811
KRO 20	KROKIEW 200x80	2	WOOD	6816
KRO 21	KROKIEW 200x80	2	WOOD	6816
KRO 22	KROKIEW 200x80	24	WOOD	8007
KRO 23	KROKIEW 200x80	2	WOOD	8074
KRO 24	KROKIEW 220x160	2	WOOD	10290
KRO 25	KROKIEW 220x160	2	WOOD	10290
M 1	MURLATA 120x120	1	WOOD	10100
M 2	MURLATA 120x120	2	WOOD	12240
M 3	MURLATA 120x120	1	WOOD	13170
M 4	MURLATA 120x120	1	WOOD	24720
PL 1	PLATEW 140x180	2	WOOD	5960
PL 2	PLATEW 140x180	2	WOOD	18432
S 1	SLUP 140x140	14	WOOD	3170
WM 1	WYMIAN 200x80	1	WOOD	2980
Z 1	ZASTRZAŁ 100x60	28	WOOD	813

Przekrój	Gatunek	Długość (mm)	Objętość (m³)
JEŹKA 160x60	WOOD	234265,71	2,25
KROKIEW 200x80	WOOD	392014,90	6,27
KROKIEW 220x160	WOOD	41158,03	1,45
MURLATA 120x120	WOOD	72470,00	1,04
PLATEW 140x180	WOOD	48783,88	1,23
SLUP 140x140	WOOD	44380,00	0,87
WYMIAN 200x80	WOOD	2980,00	0,05
ZASTRZAŁ 100x60	WOOD	22752,55	0,14
Suma (m³)			13,30

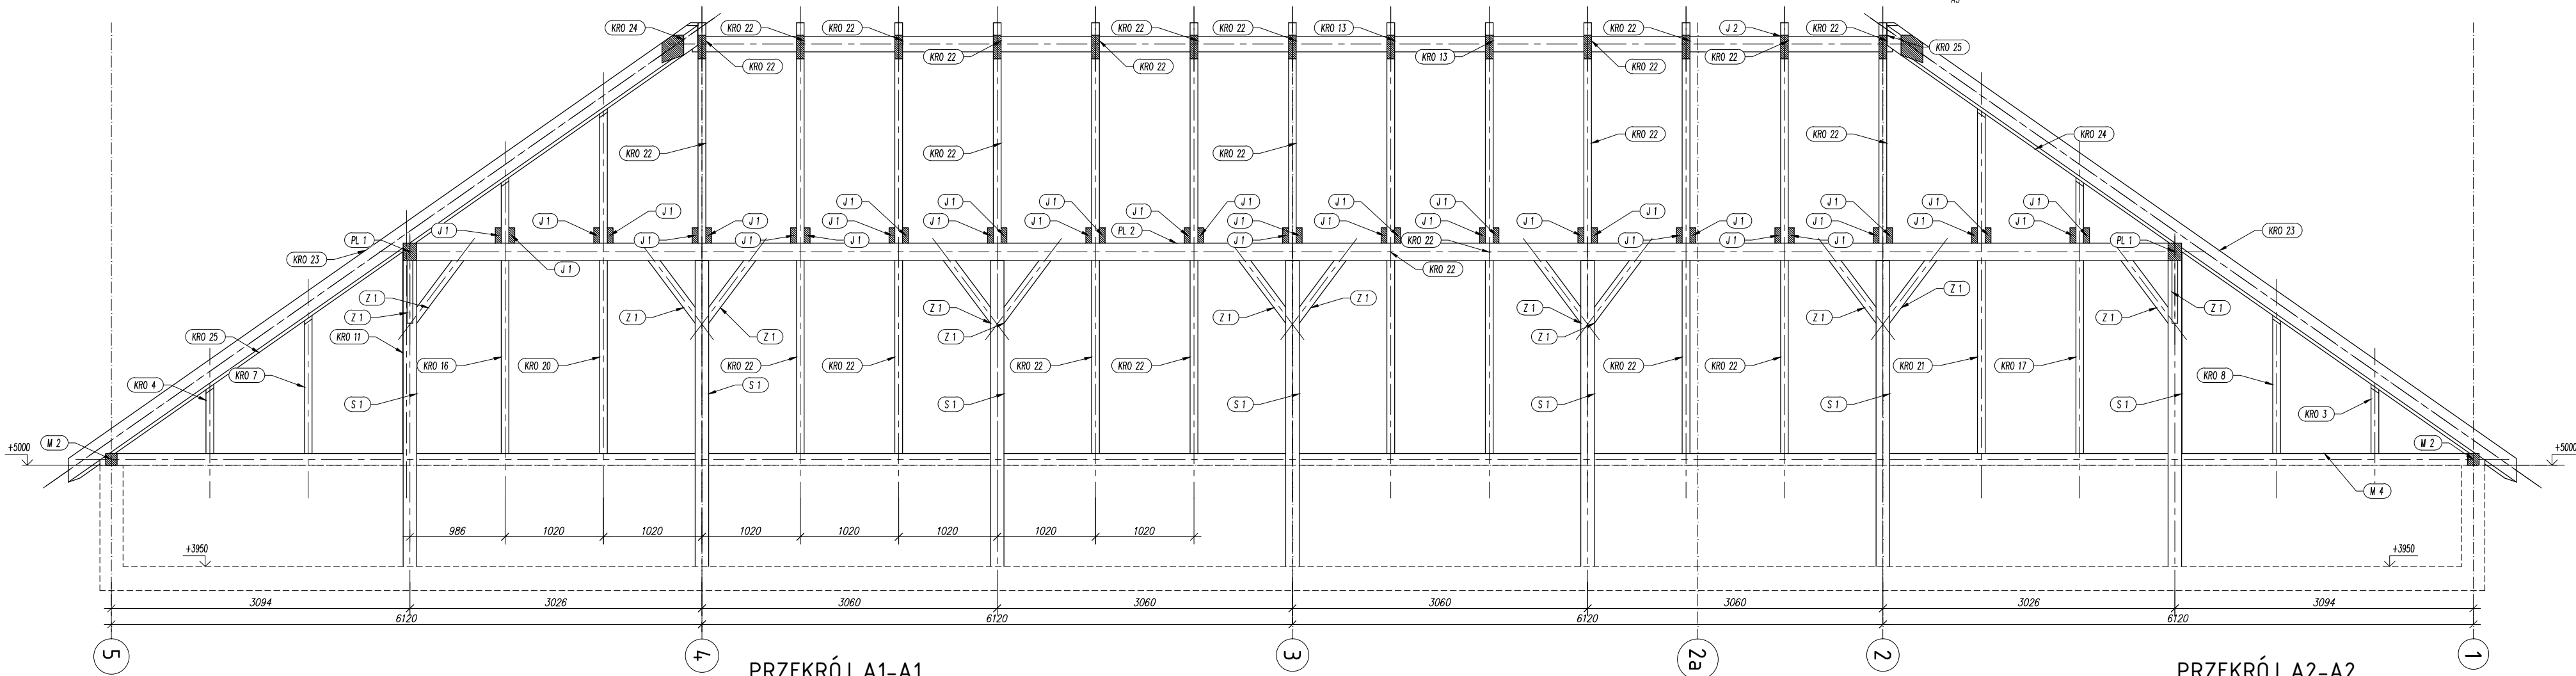

PRZĘKRÓJ A1-A1
skala 1:50

PRZĘKRÓJ A2-A2
skala 1:50

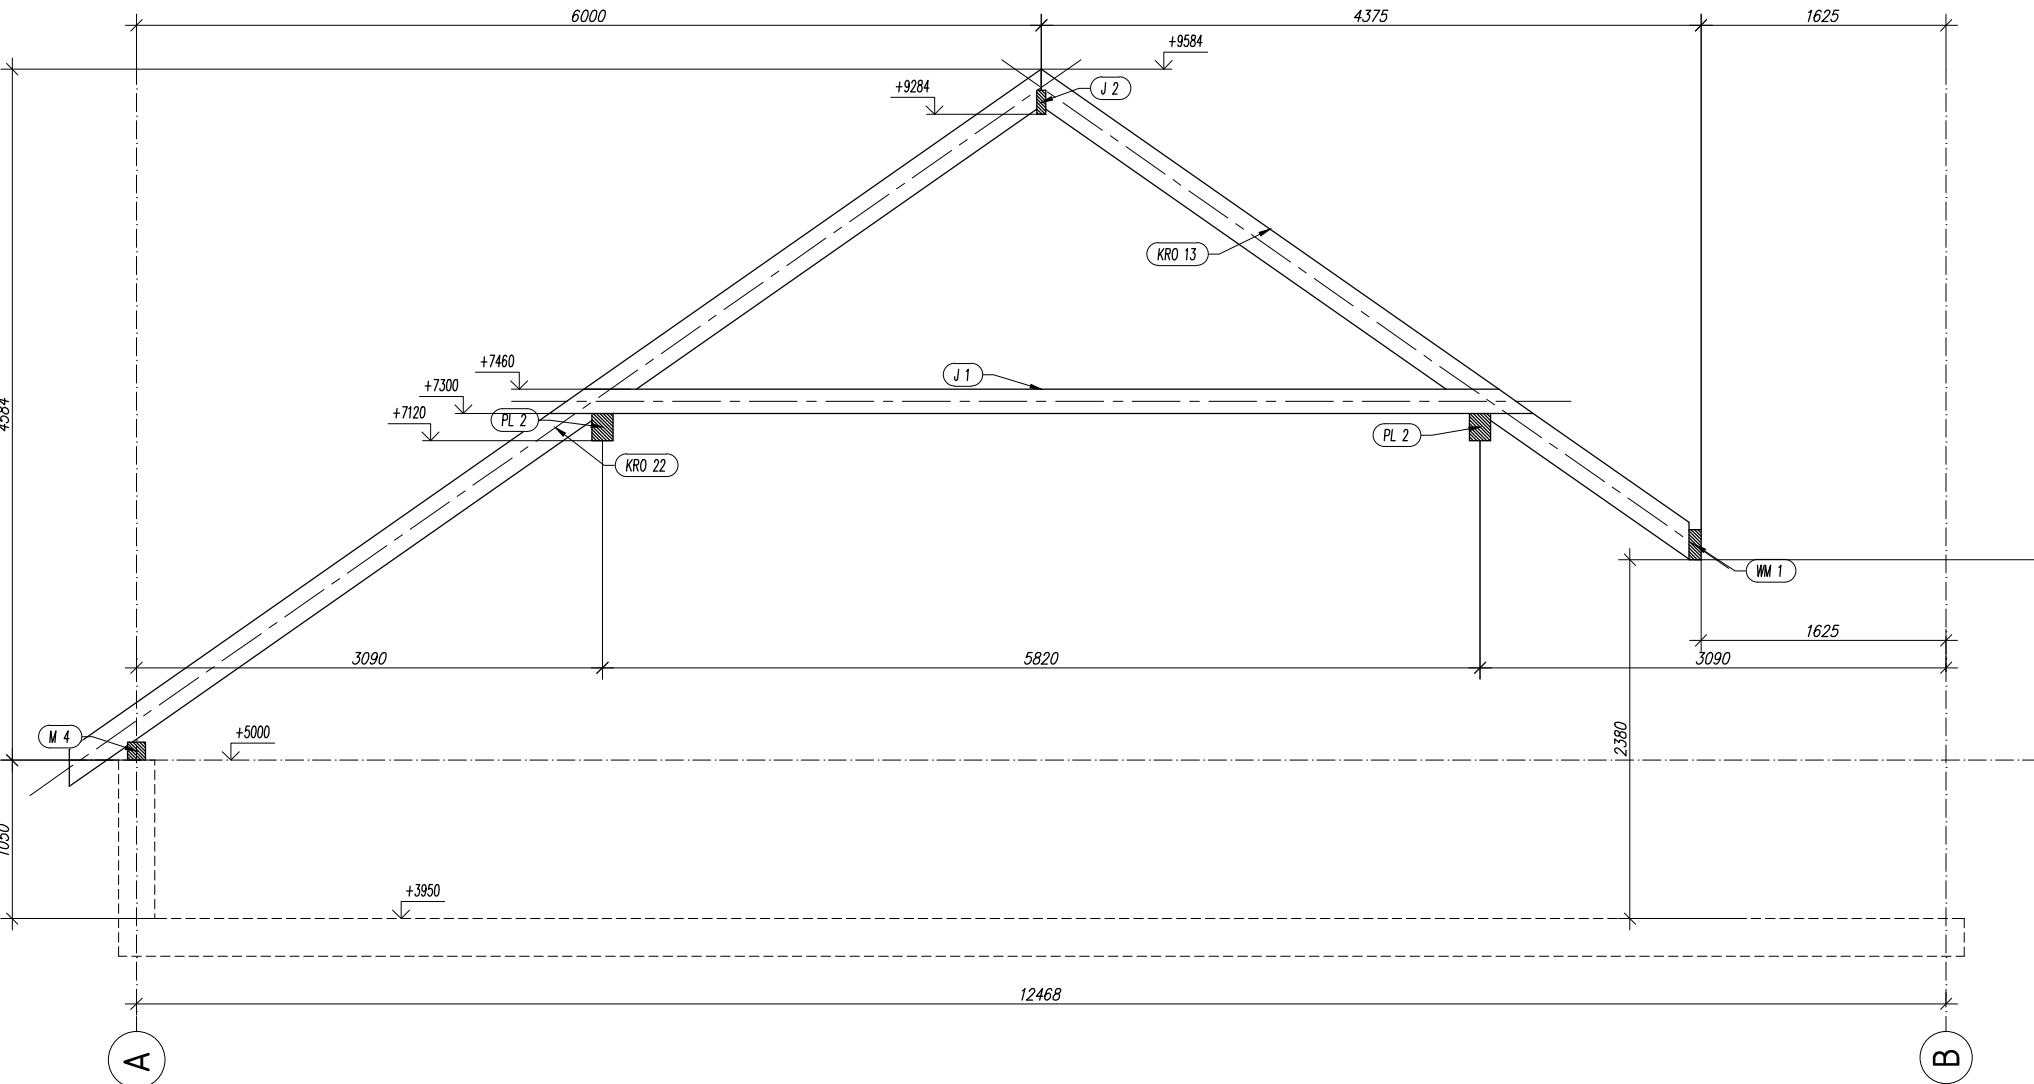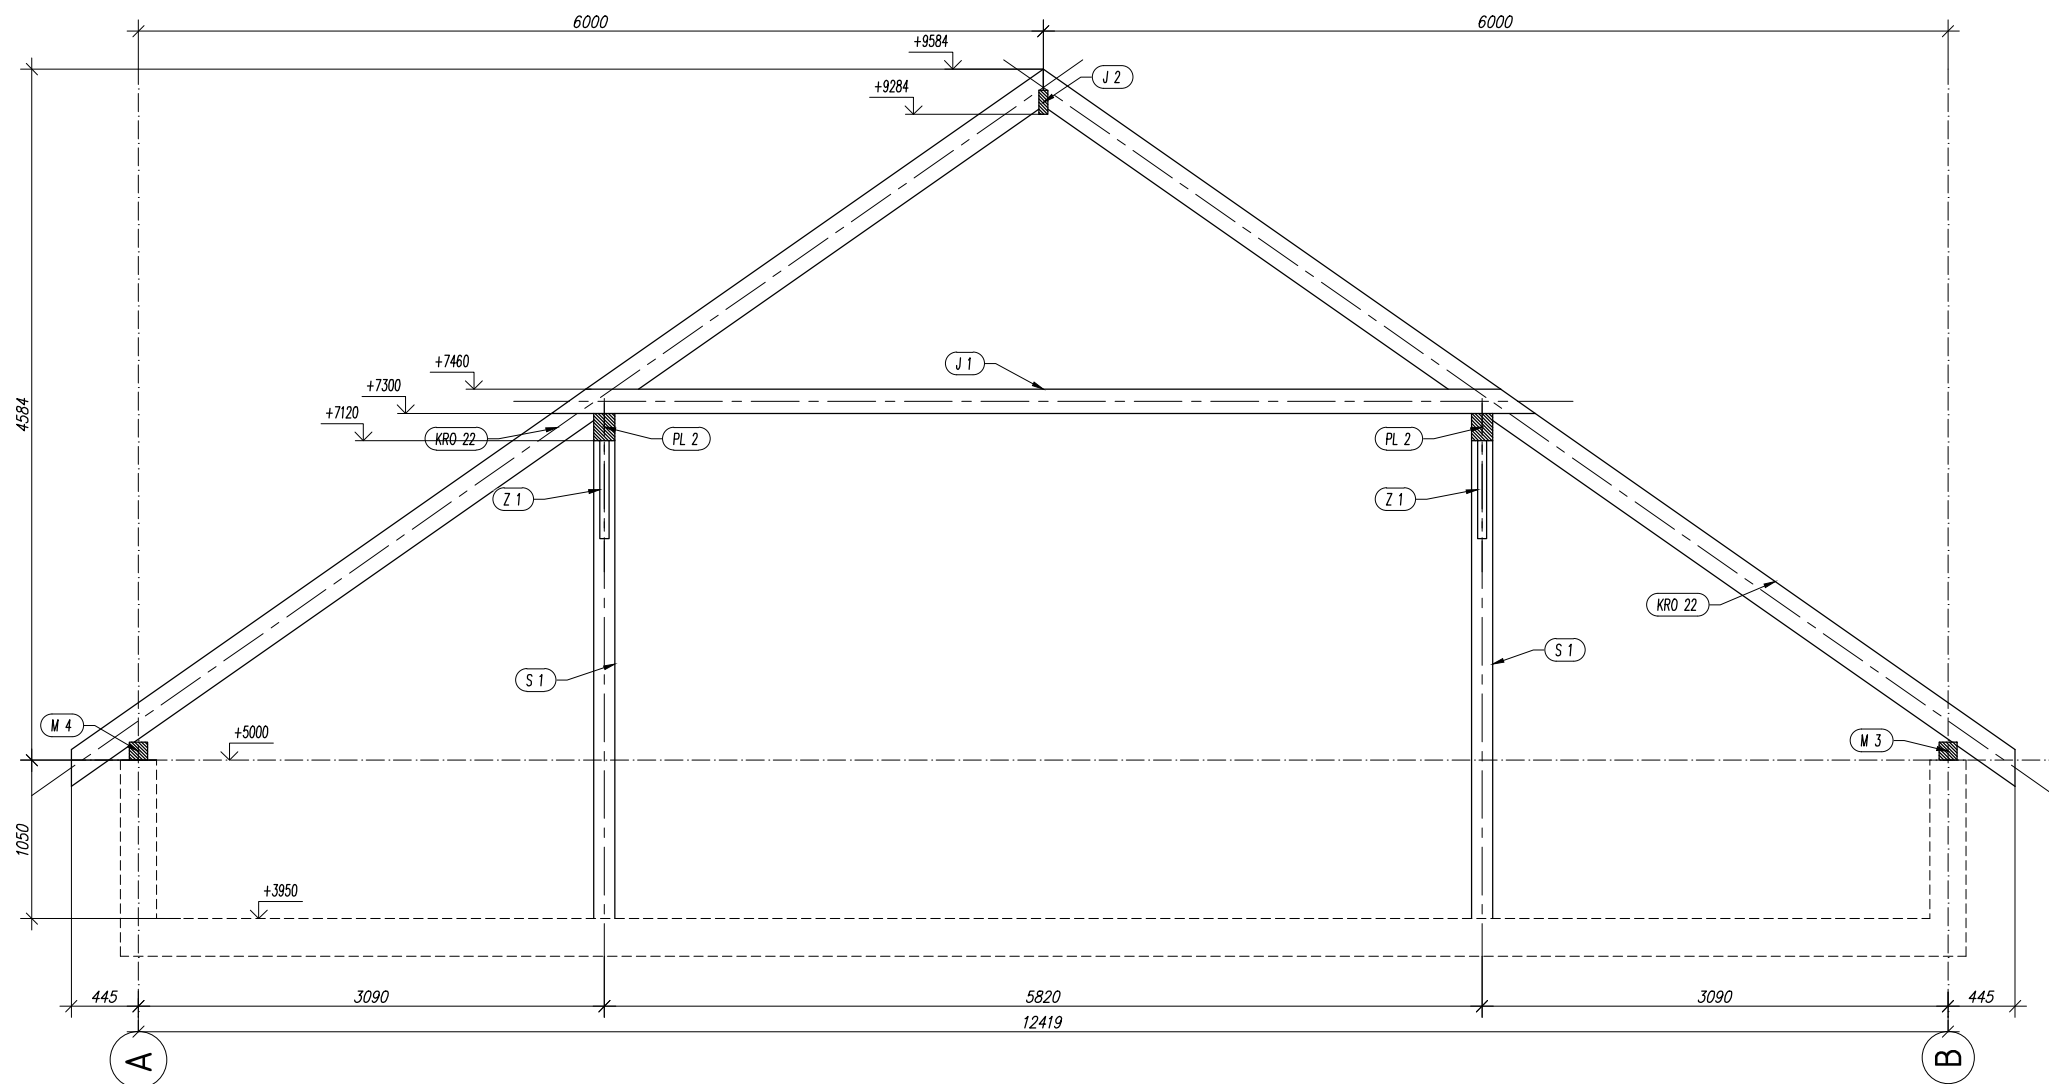

nazwa obiektu budowlanego	BUDYNEK PRZEDSZKOLNY ZE ŹŁOBKIEM WRĄZ Z PRZEBUDOWĄ ODCINKA UL. JANUSZA KORCZAKA			
Projektant	mjr. inż. TOMASZ MAGIERA	nr.upr.	662/01/OUW	podpis <i>Magiera</i>
Projektant sprawdz.	mjr. inż. MICHAŁ PRUSZKIEWICZ	nr.upr.	197/DOŚ/10	podpis <i>C. Pruszkiewicz</i>
tytuł rysunku	KONSTRUKCJA DACHU			
data: 2024 11	skala: 1: 100/50	numer rysunku KW-1000		