SF-4 szt.1

SKALA 1:20

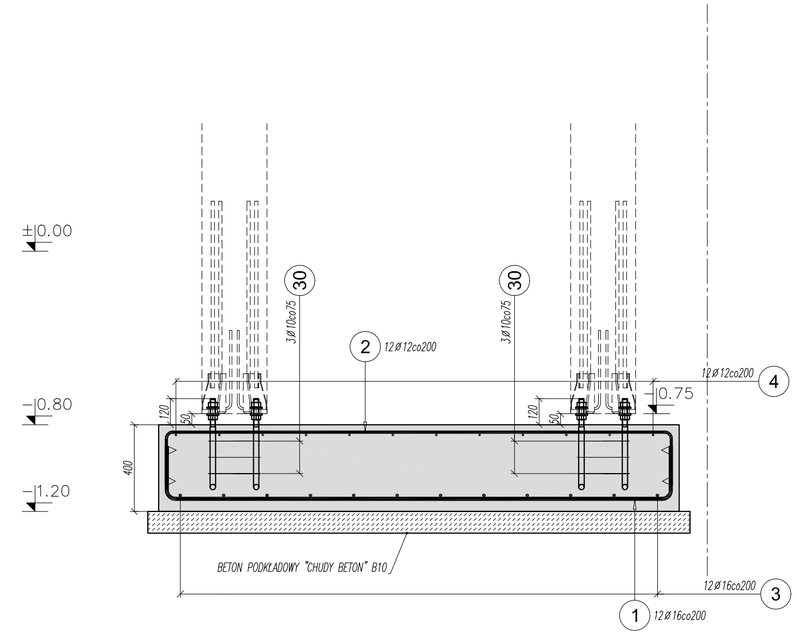

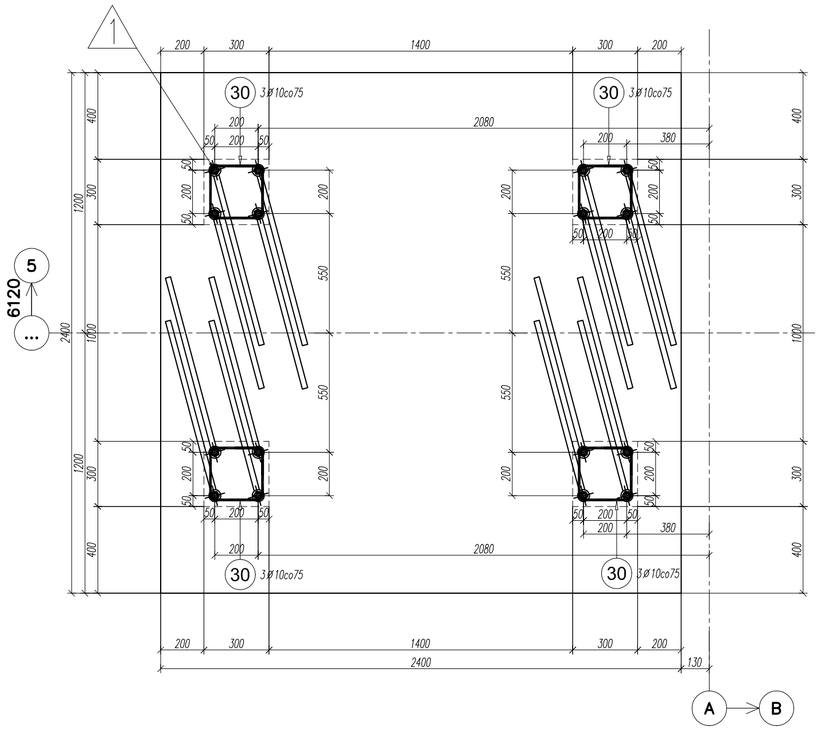

PFEIFER PGS 24/G1-B L=1110 H=630

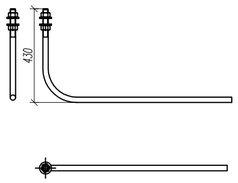

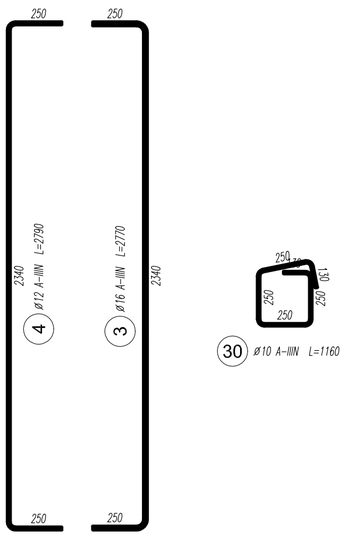

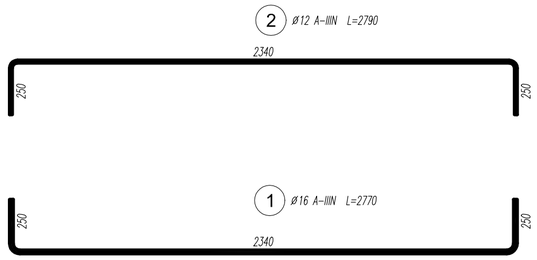

WYKAZ STALI ZBROJENIOWEJ

Elementy		Nr pręta	Średnica	Długość (m)	Ilość prętów		Długość całkowita pręta (m)		
Nazwa	Ilość				w elemencie	ogółem	A-IIIN		
							ø 10	ø 12	ø 16
SF-4	1	1	16	2,77	12	12			33,24
		2	12	2,79	12	12		33,48	
		3	16	2,77	12	12			33,24
		4	12	2,79	12	12		33,48	
		30	10	1,16	12	12	13,92		
Długość wg średnic (m)							14	67	66
Masa 1 m pręta (kg/m)							0,62	0,89	1,58
Masa łączna wg średnic (kg)							8,59	59,46	105,04
Masa łączna wg gatunku stali (kg)							173,09		
Ogółem (kg)							173,09		

WYKAZ AKCESORIÓW

Poz.	Opis	Ilość w elem. szt.	Ilość łączna szt.
1	PFEIFER PGS 24/G1-B L=1110 H=630	16	16

BETON C25/30 W8
STAL A-IIIN
OTULINA GÓRA I BOKI 30mm
SPÓD 50mm

rew D			
rew C			
rew B			
rew A			
INDEKS:	OPIS ZMIAN:	DATA:	NAZWISKO:

WYMIAROWANIE PRĘTÓW ZBROJENIOWYCH

WYMIAROWANIE PRĘTÓW ZBROJENIOWYCH
ZGODNIE Z AKTUALNĄ NORMĄ PN-EN ISO 3766

WYMIARY PRĘTÓW:

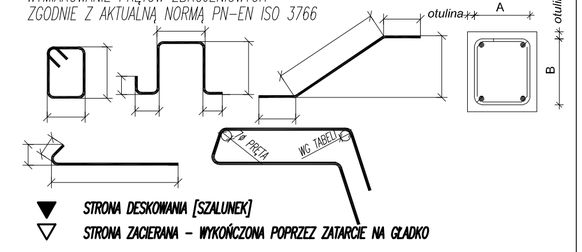

▼ STRONA DESKOWANIA [SZALUNEK]
▽ STRONA ZACIERANA - WYKOŃCZONA POPRZEZ ZATARCIE NA GŁADKO

nazwa obiektu budowlanego	**BUDYNEK PRZEDSZKOLNY ZE ŻŁOBKIEM WRAZ Z PRZEBUDOWĄ ODCINKA UL. JANUSZA KORCZAKA**				
Projektant	mgr. in ż. **TOMASZ MAGIERA**	nr.upr	662/01/DUW	podpis	
Projektant sprawdz.	mgr. In ż. **MICHAŁ PRUSZKIEWICZ**	nr.upr	197/DOŚ/10	podpis	
tytu l rysunku	STOPA FUNDAMENTOWA SF-4				
data: 2024 11	skala: 1 : 20	numer rysunku KW-104			