




PO 1 (Widok z przodu) 1 szt.  
skala 1:20

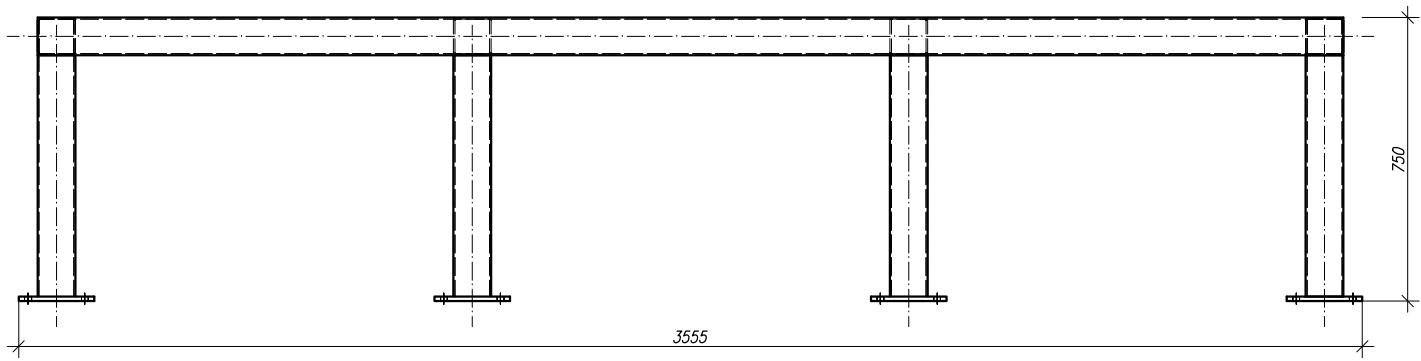


PO 1 (Widok z góry) 1 szt.  
skala 1:20

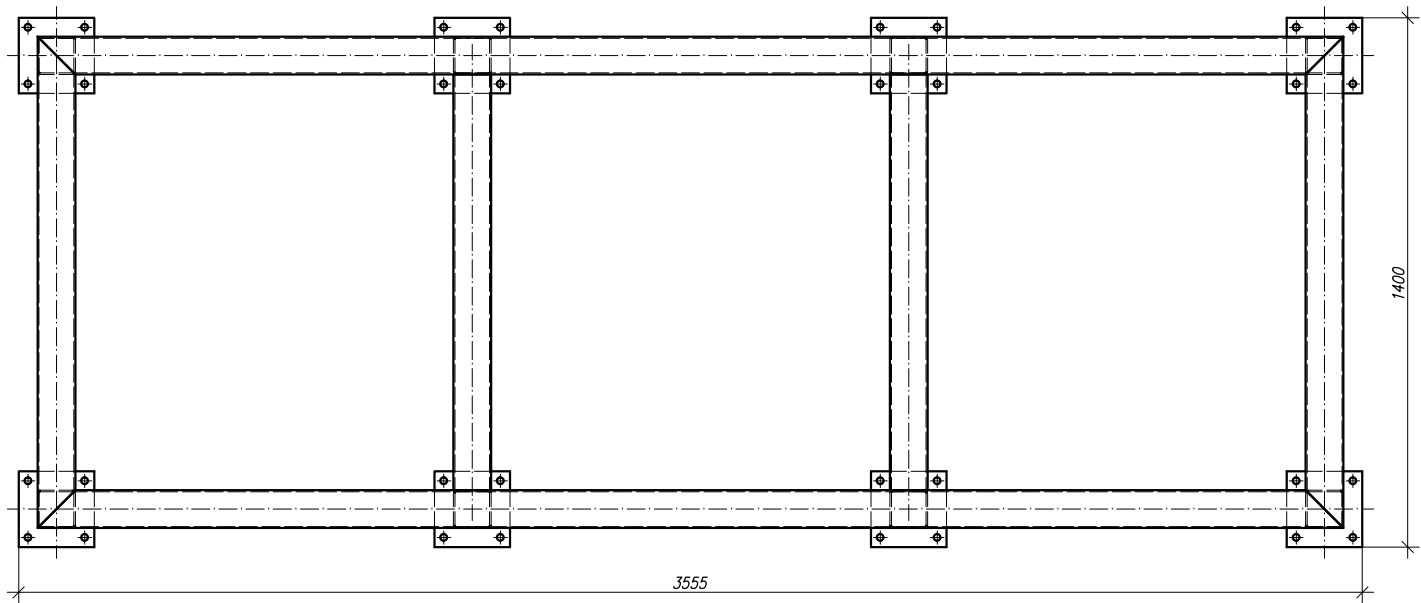


PO 1 (Izometria)  
skala 1:20

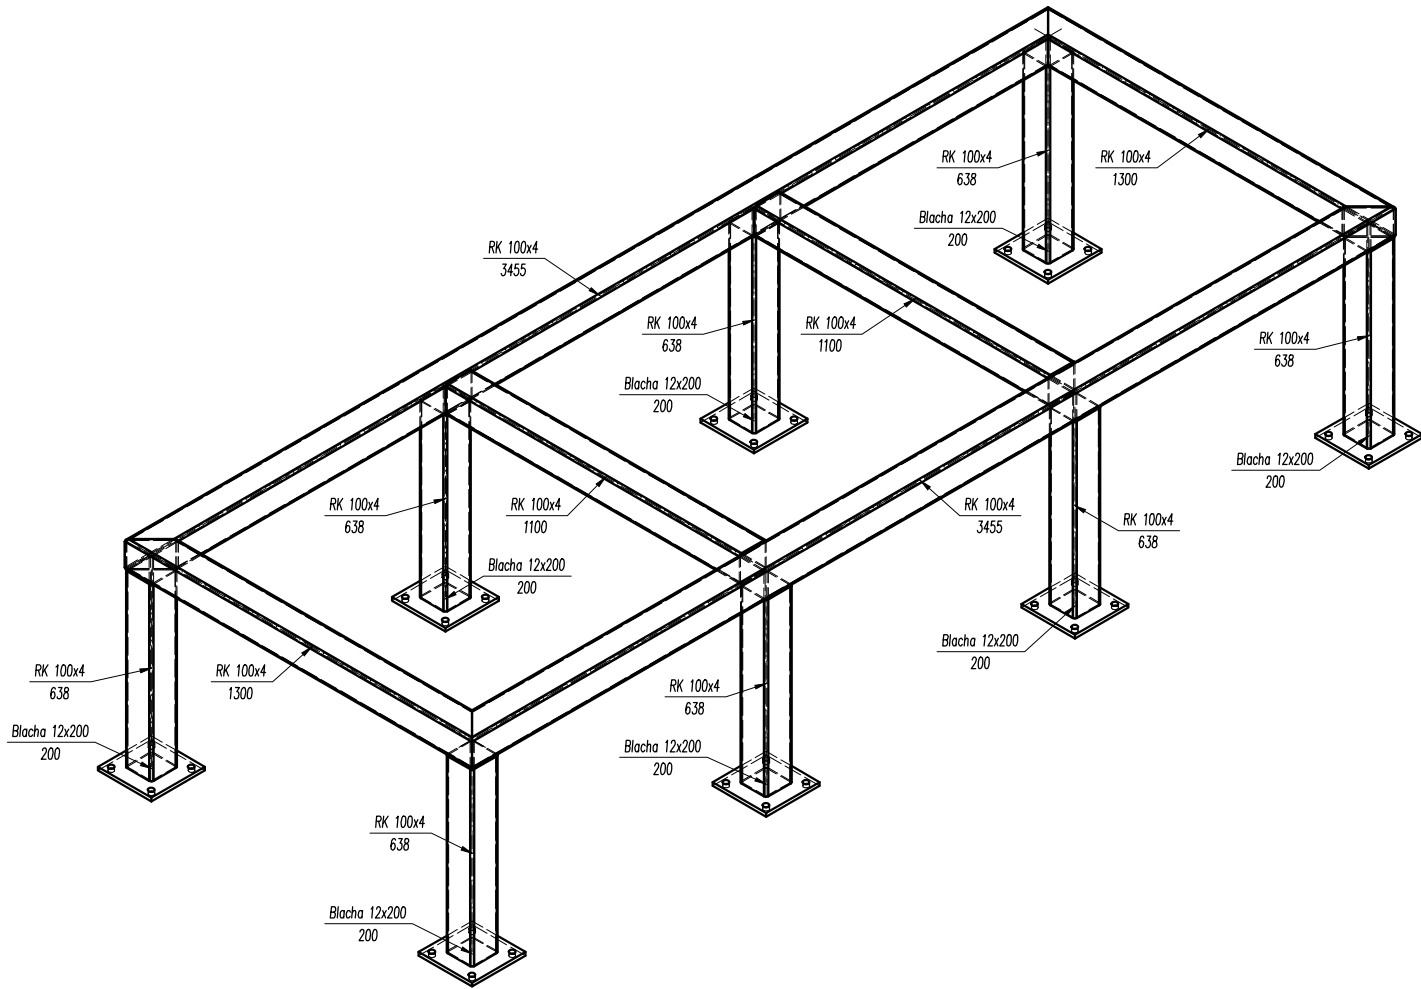


PO 2 (Widok z przodu) 1 szt.  
skala 1:20

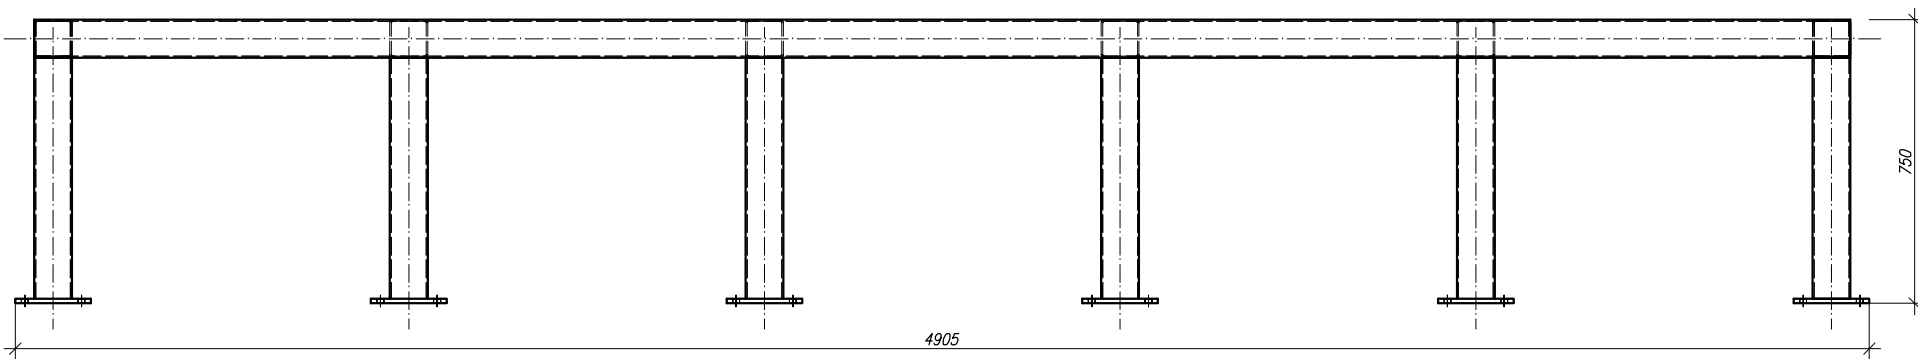

PO 2 (Widok z góry) 1 szt.  
skala 1:20

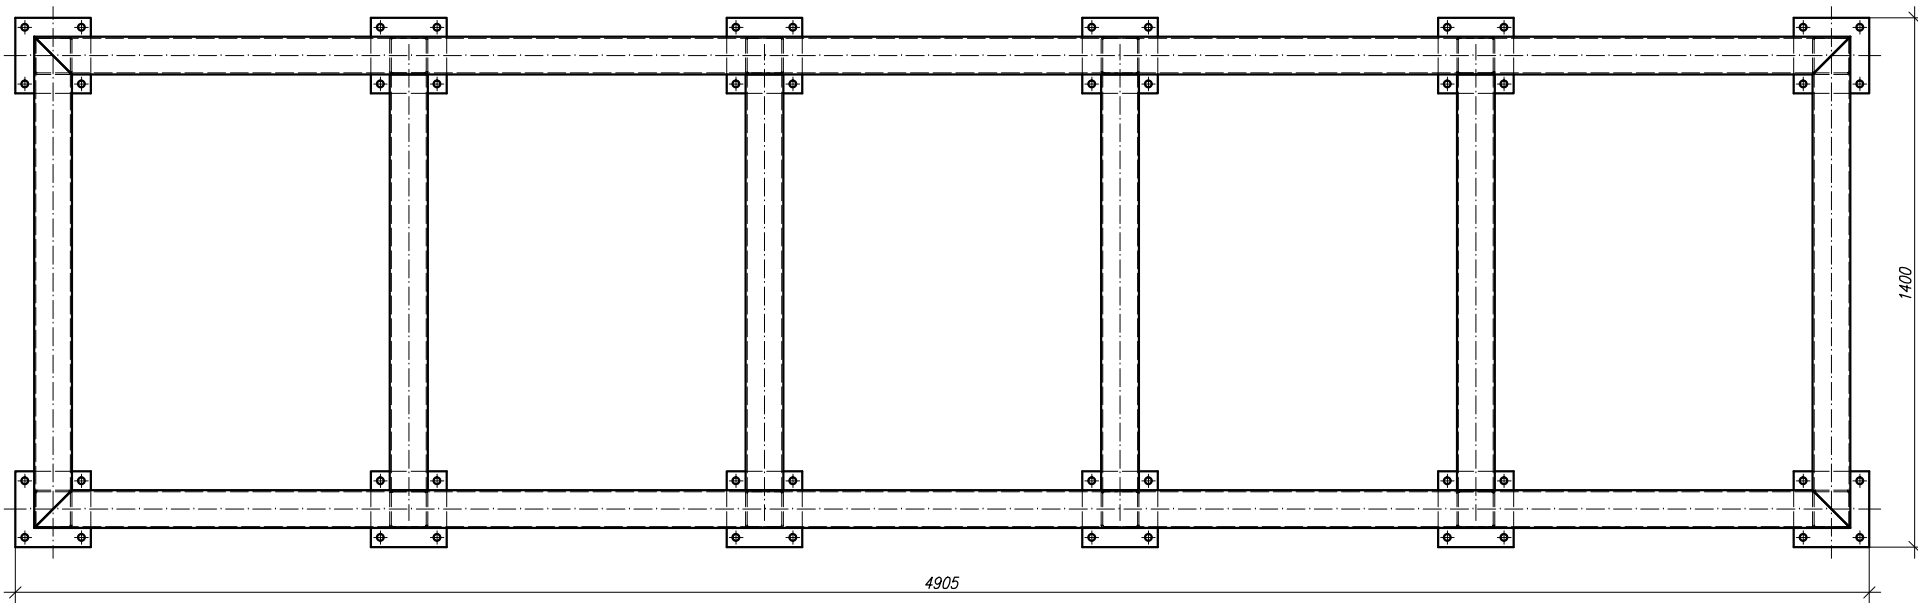

PO 2 (Izometria)  
skala 1:20

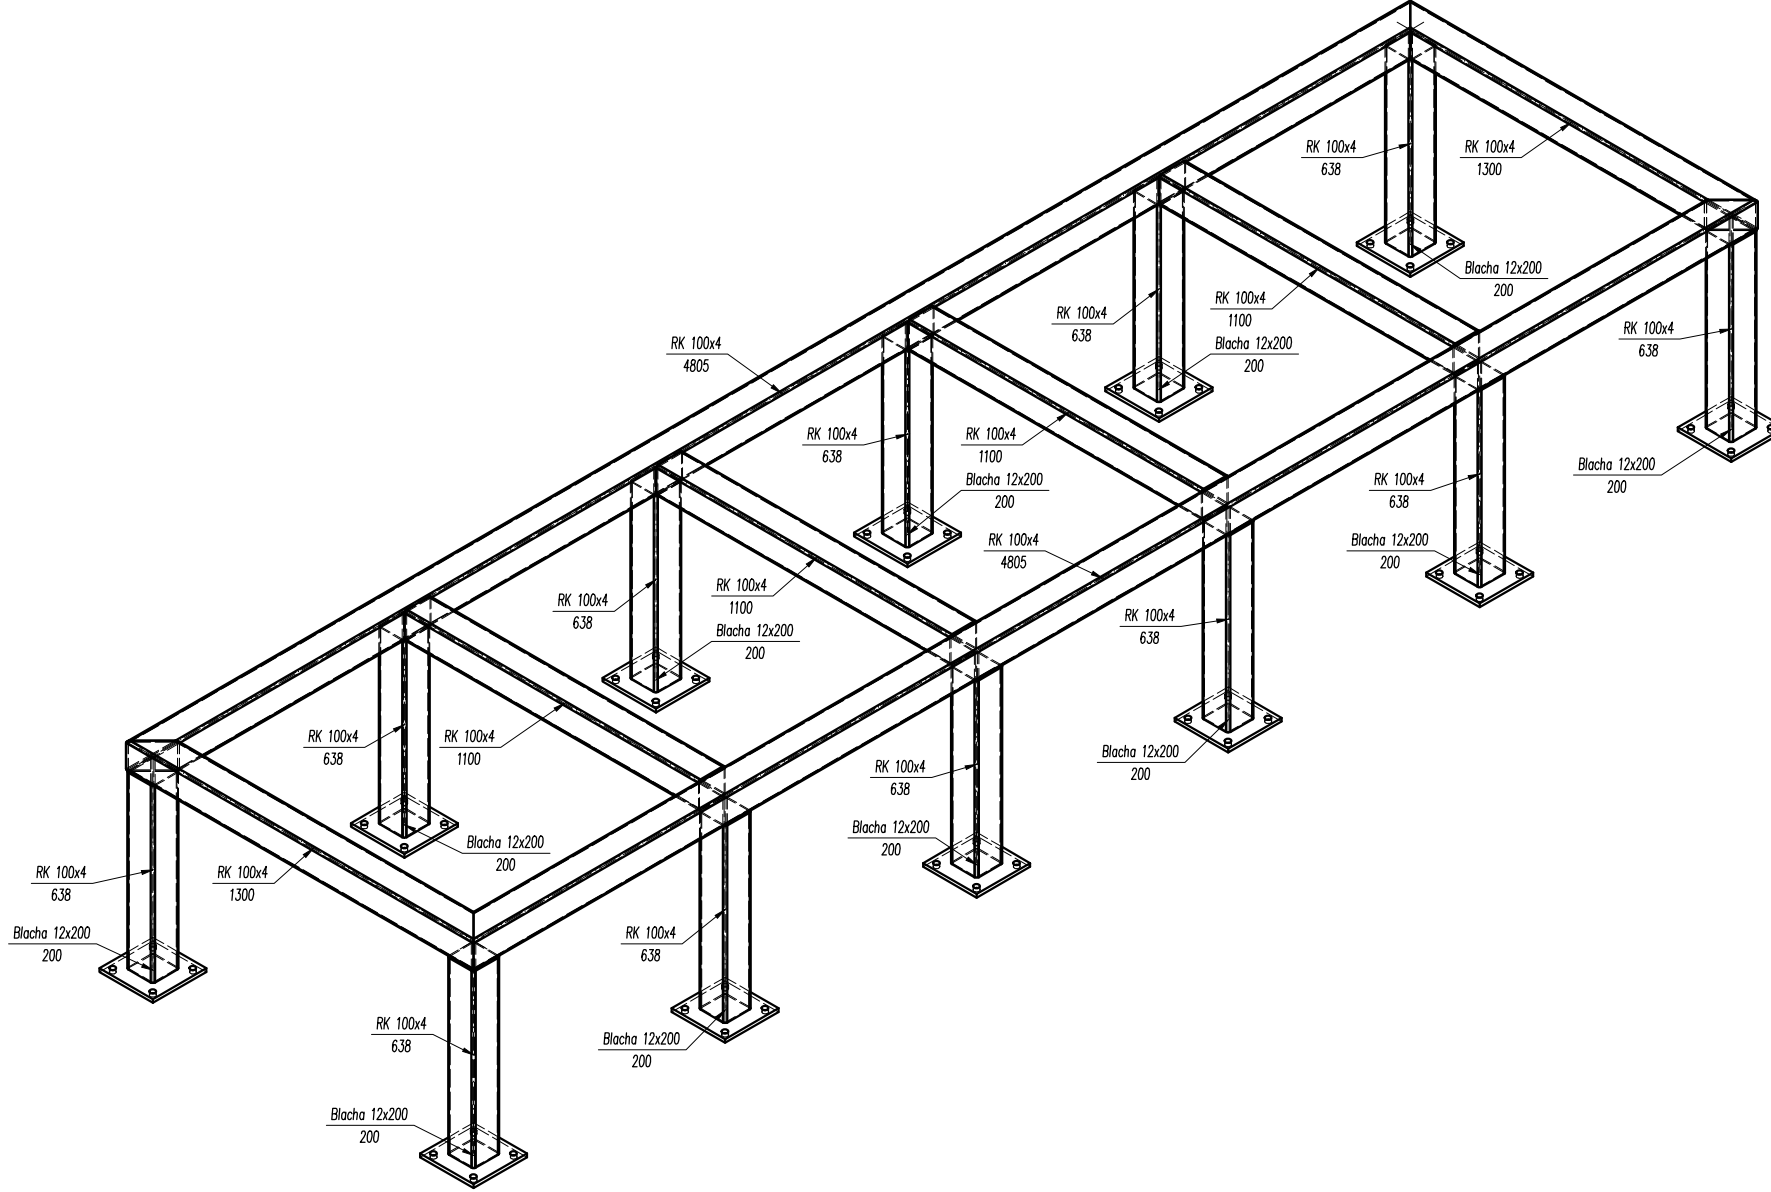

LOKALIZACJA WG RYSUNKÓW BRANŻOWYCH

Position	Element name	Length (mm)	Number	Mass	
				of element (kg)	Total (kg)
PO 1	Ryglówka RK 100x4	3555	1	226,64	226,64
PO 2	Ryglówka RK 100x4	4905	1	328,75	328,75
Total mass: (kg)					555,39

nazwa obiektu budowlanego	BUDYNEK PRZEDSZKOLNY ZE ŻŁOBKIEM WRAZ Z PRZEBUDOWĄ ODCINKA UL. JANUSZA KORCZAKA				
Projektant	mgr. inż. TOMASZ MAGIERA	nr.upr.	662/01/DUW	podpis	<i>Magiera</i>
Projektant sprawdz.	mgr. inż. MICHAŁ PRUSZKIEWICZ	nr.upr.	197/DOS/10	podpis	<i>Pruszkiewicz</i>
tytuł rysunku	STOŁKI CENTRAL				
data: 2024 11	skala: 1 : 50	numer rysunku KW-1050			