


1 POKÓJ DLA MATKI Z DZIECKIEM
1 : 50

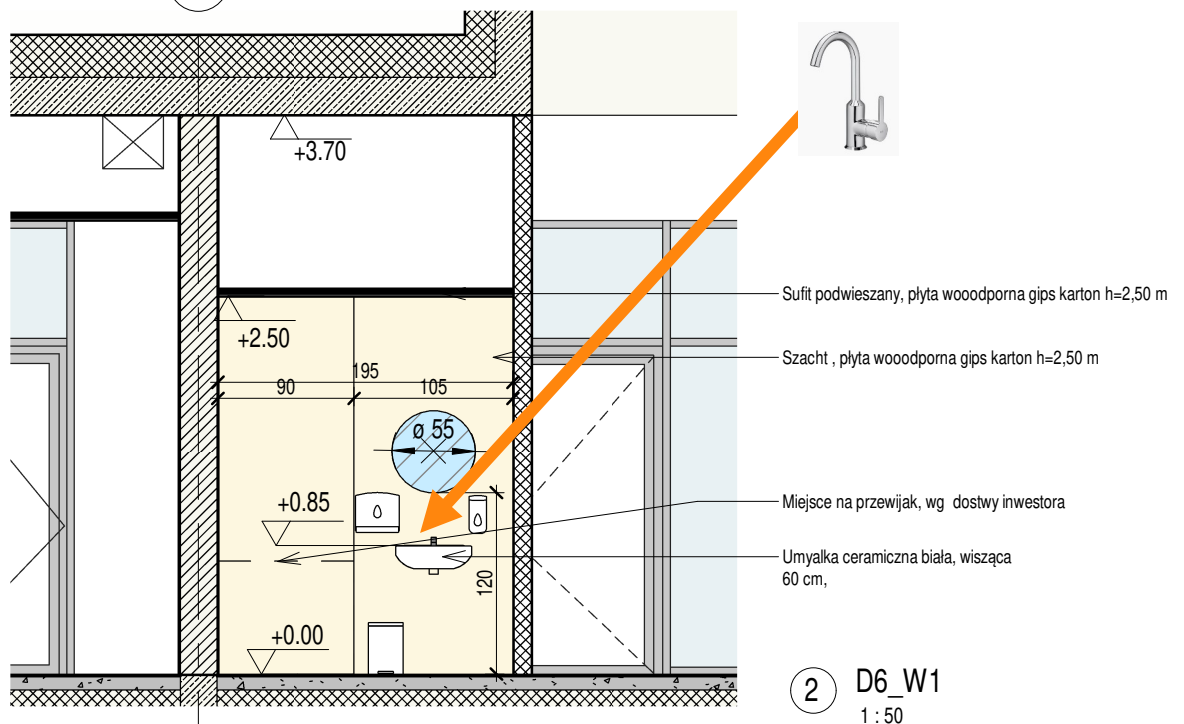

stadium projektu	PROJEKT WNĘTRZ		
nazwa obiektu budowlanego	BUDYNEK PRZEDSZKOLNY ZE ŻŁOBKIEM, PLACE ZABAW I ZAGOSPODAROWANIE TERENU		
Projektant (obiektu)	mgr. inż. architekt WACŁAW BIENIASZ	podpis	
Projektant	mgr. inż. architekt BEATA ŁOZIŃSKA	podpis	
tytuł rysunku	POKÓJ DLA MATKI Z DZIECKIEM POM 12		
data: 2025 09	skala: 1:50	index:	numer rysunku PWW 03 T - 12