




2 D11_W1
1:50

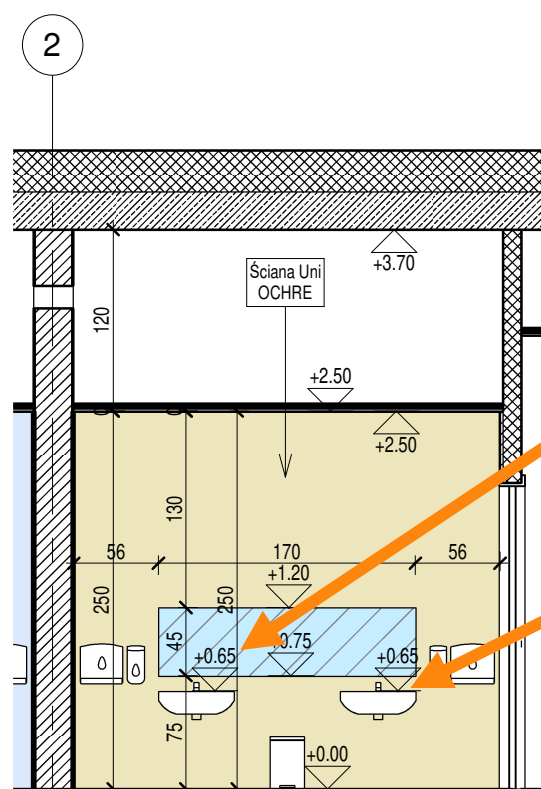


3 D11_W2
1:50

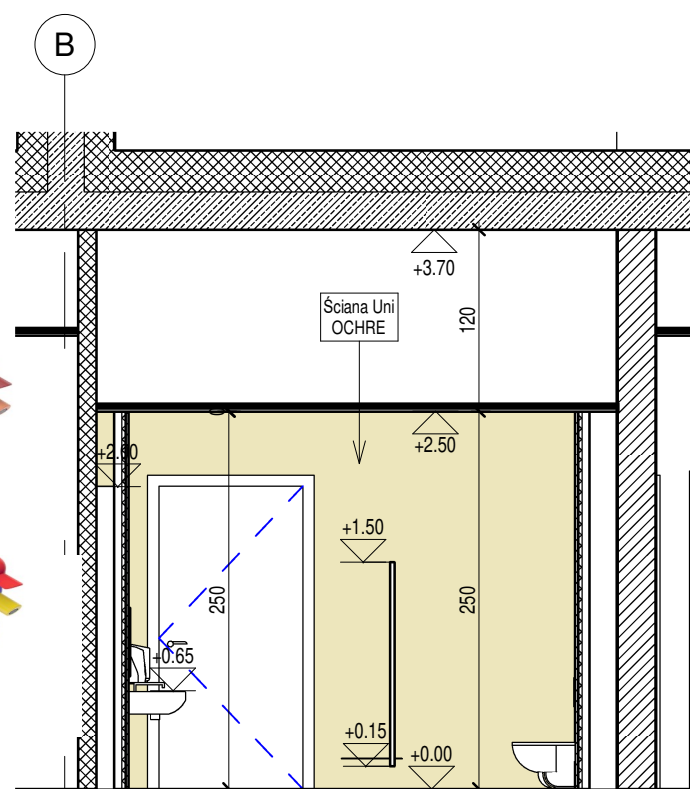

4 D11_W3
1:50

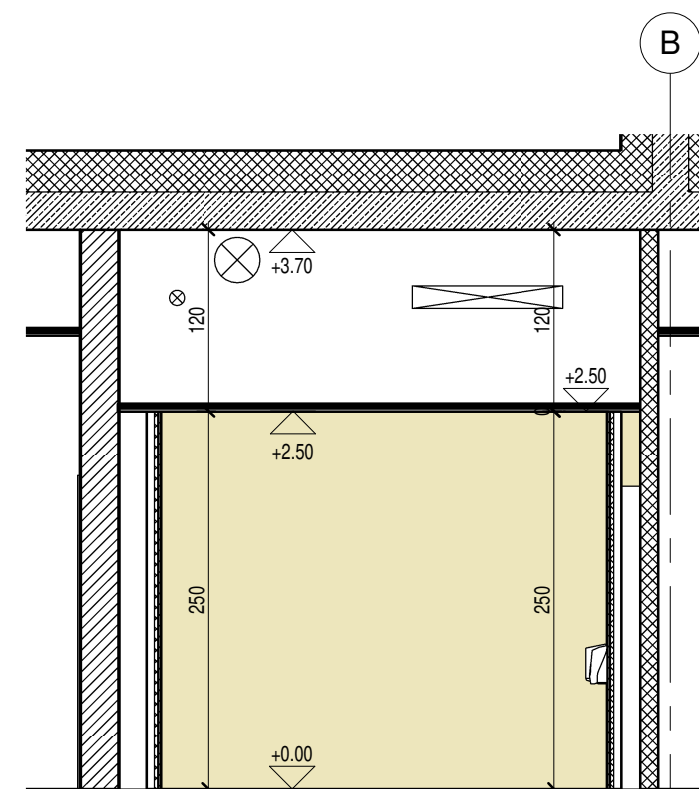

5 D11_W4
1:50

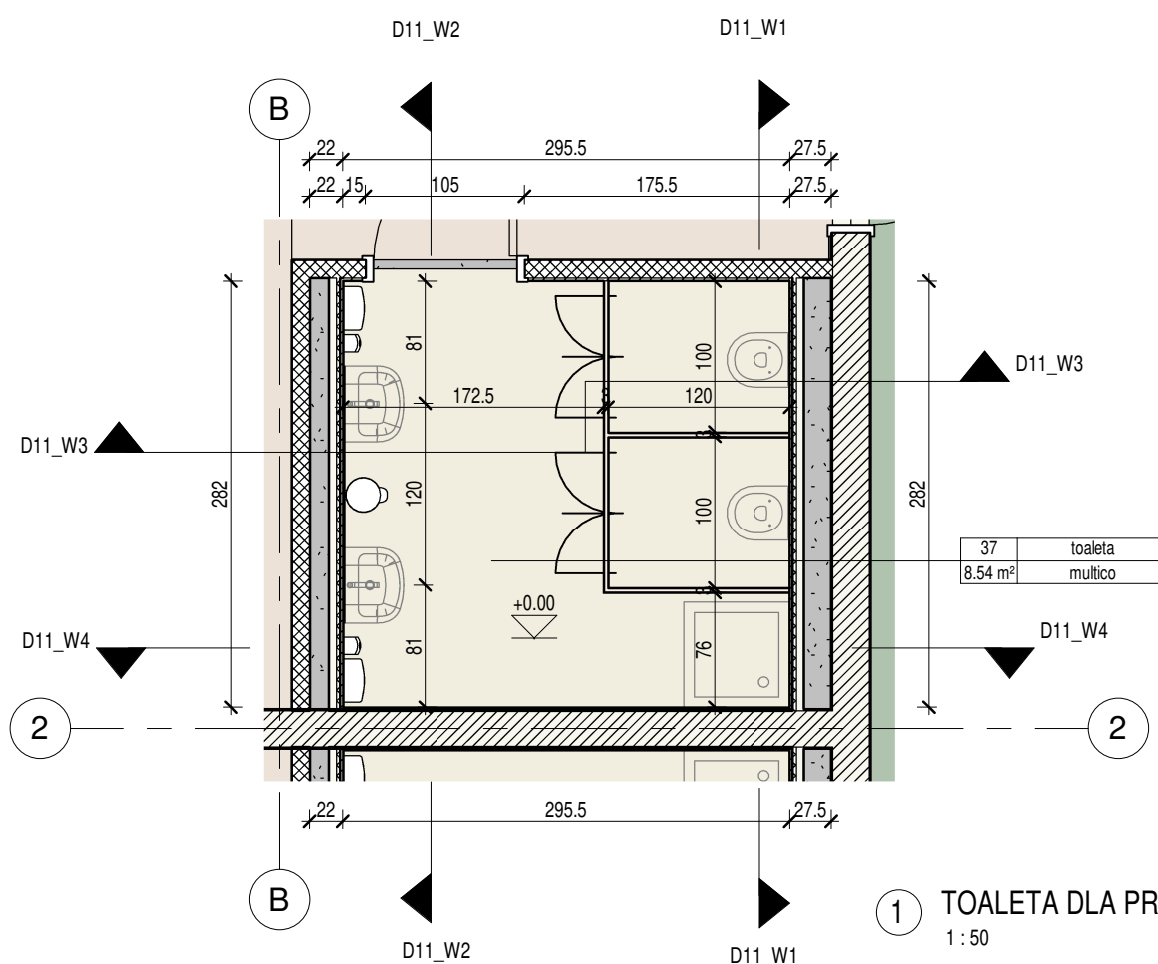

1 TOALETA DLA PRZEDSZKOLA NR 37
1:50



stadium projektu	PROJEKT WNĘTRZ		
nazwa obiektu budowlanego	BUDYNEK PRZEDSZKOLNY ZE ŻŁOBKIEM, PLACE ZABAW I ZAGOSPODAROWANIE TERENU		
Projektant (obektu)	mgr. inż. architekt WACŁAW BIENIASZ	podpis	
Projektant	mgr. inż. architekt BEATA ŁOZIŃSKA	podpis	
tytuł rysunku	PRZEDSZKOLE - TOALETA 37- SALA 01		
data: 2025 09	skala: 1:50	index:	numer rysunku PWW 03 T - 37