


2 D10\_W1  
1 : 50

3 D10\_W2  
1 : 50

4 D10\_W3  
1 : 50

5 D10\_W4  
1 : 50

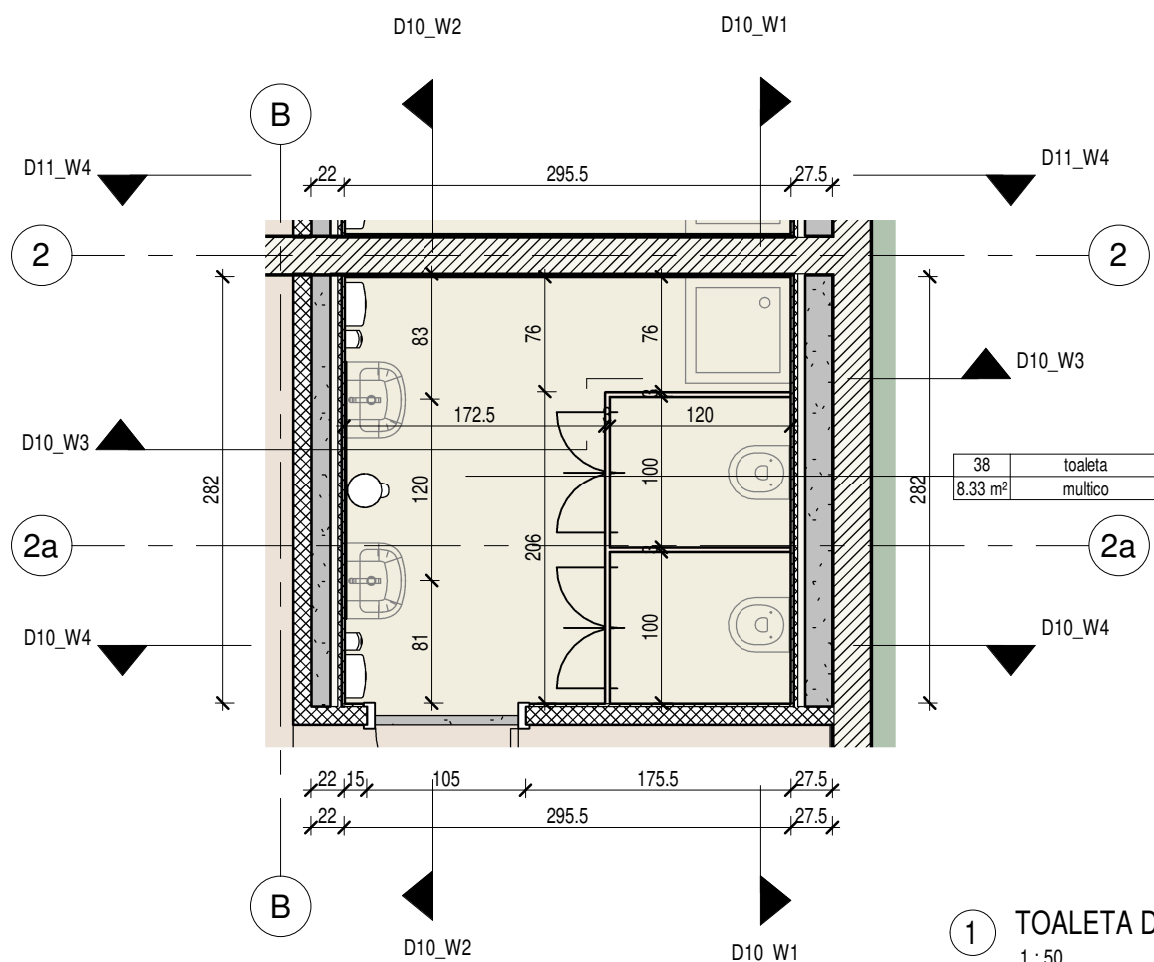

1 TOAleta dla Przedszkola Nr 38  
1 : 50



stadium projektu	PROJEKT WNĘTRZ		
nazwa obiektu budowlanego	BUDYNEK PRZEDSZKOLNY ZE ŻŁOBKIEM, PLACE ZABAW I ZAGOSPODAROWANIE TERENU		
Projektant (obektu)	mgr. inż. architekt WACŁAW BIENIASZ	podpis	
Projektant	mgr. inż. architekt BEATA ŁOZIŃSKA	podpis	
tytuł rysunku	PRZEDSZKOLE - TOAleta 38- SALA 02		
data: 2025 09	skala: 1:100	index:	numer rysunku PWW 03 T - 38