




2 D9\_W1  
1:50

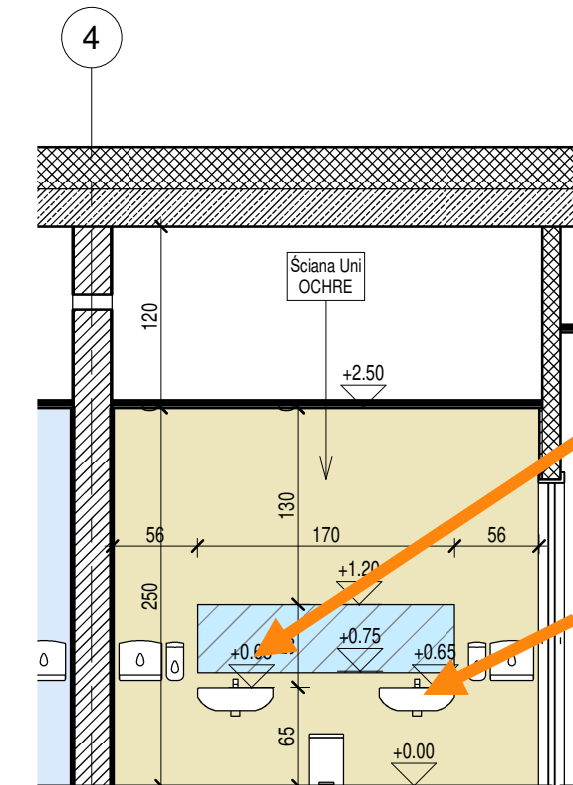


3 D9\_W2  
1:50

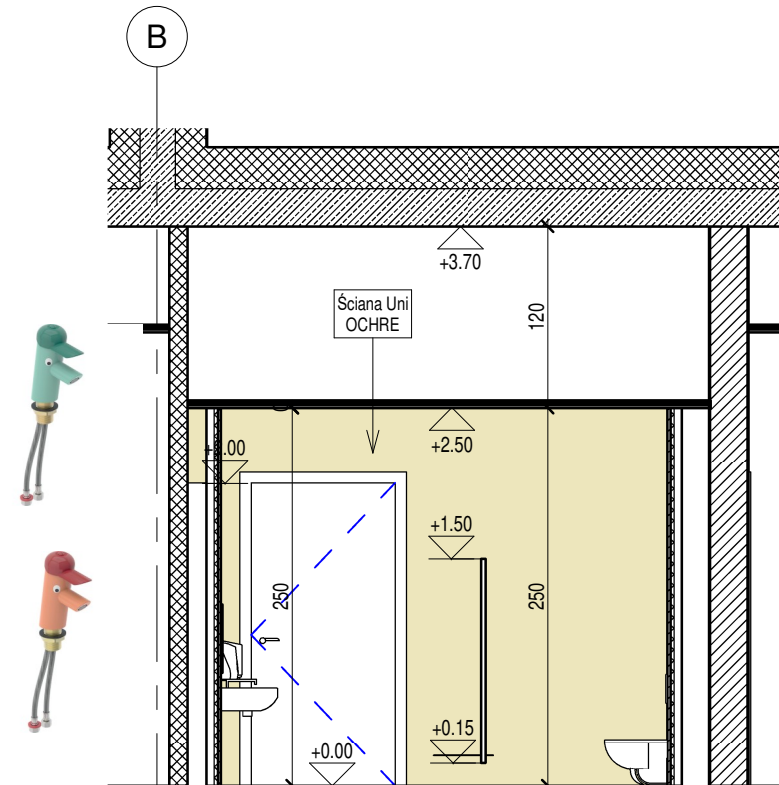

4 D9\_W3  
1:50

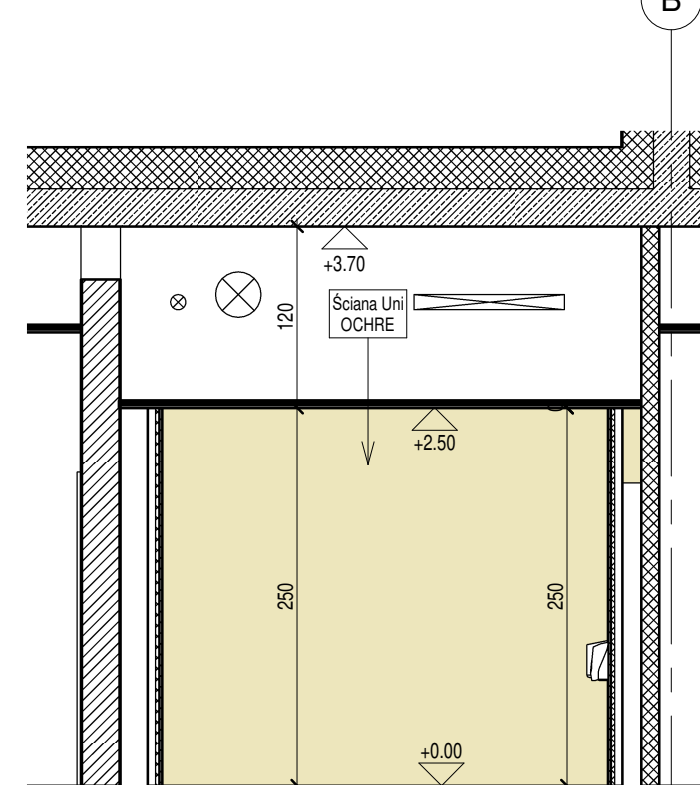

5 D9\_W4  
1:50

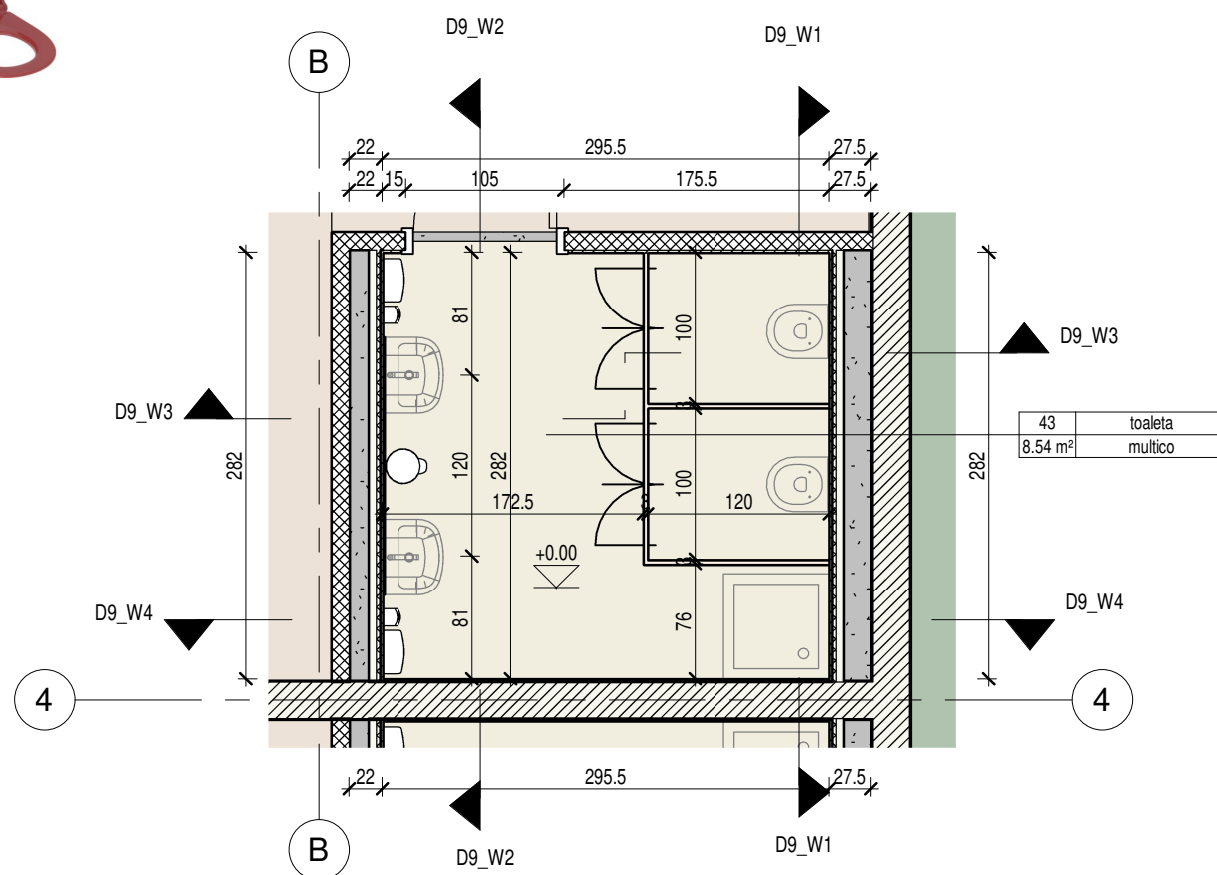

1 TOAleta dla Przedszkola Nr 43  
1:50



stadium projektu	PROJEKT WNĘTRZ		
nazwa obiektu budowlanego	BUDYNEK PRZEDSZKOLNY ZE ŻŁOBKIEM, PLACE ZABAW I ZAGOSPODAROWANIE TERENU		
Projektant (obektu)	mgr. inż. architekt WACŁAW BIENIASZ	podpis	
Projektant	mgr. inż. architekt BEATA ŁOZIŃSKA	podpis	
tytuł rysunku	PRZEDSZKOLE - TOAleta 43- SALA 03		
data: 2025 09	skala: 1:50	index:	numer rysunku PWW 03 T - 43