




1 D51_W1
1:50

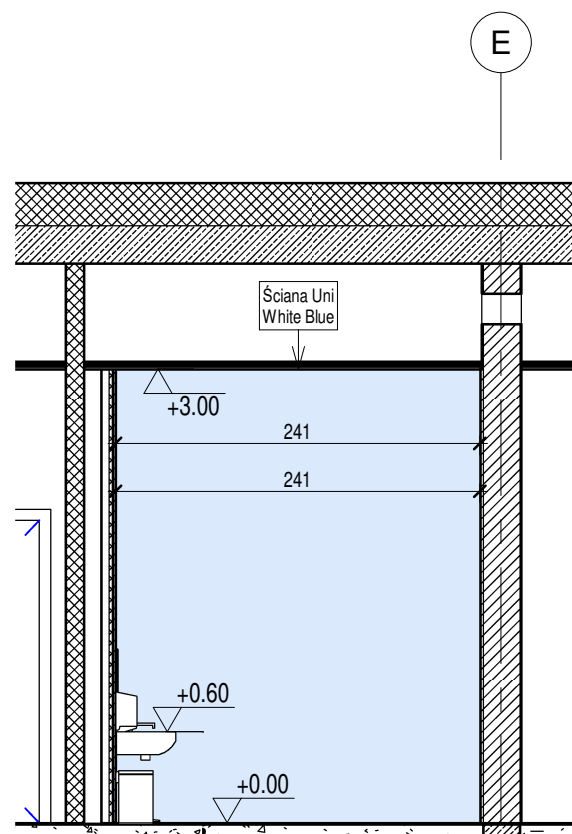


2 D51_W2
1:50

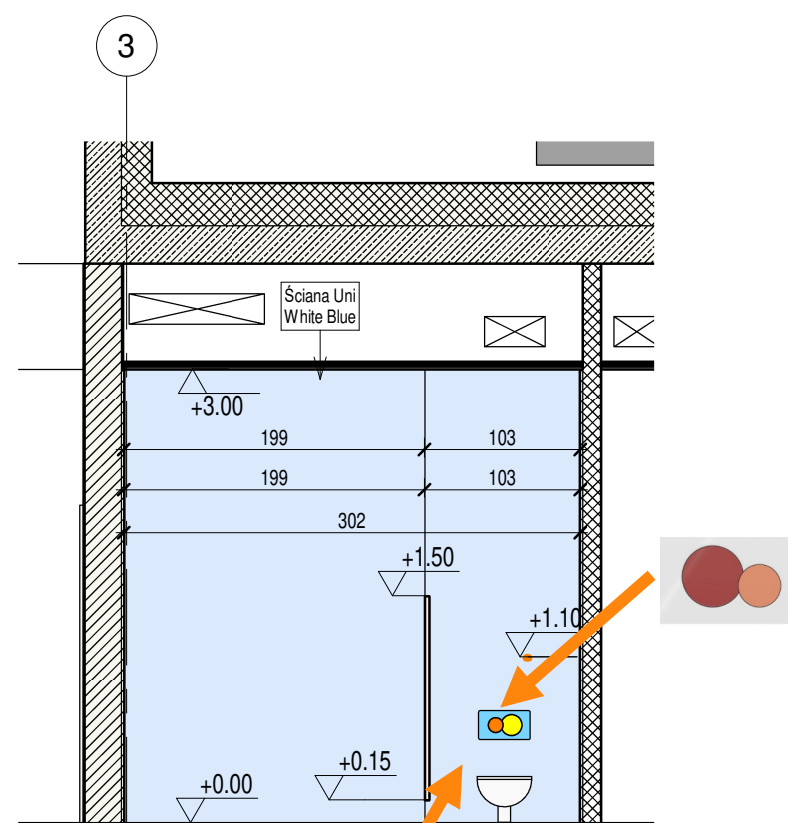

3 D51_W3
1:50

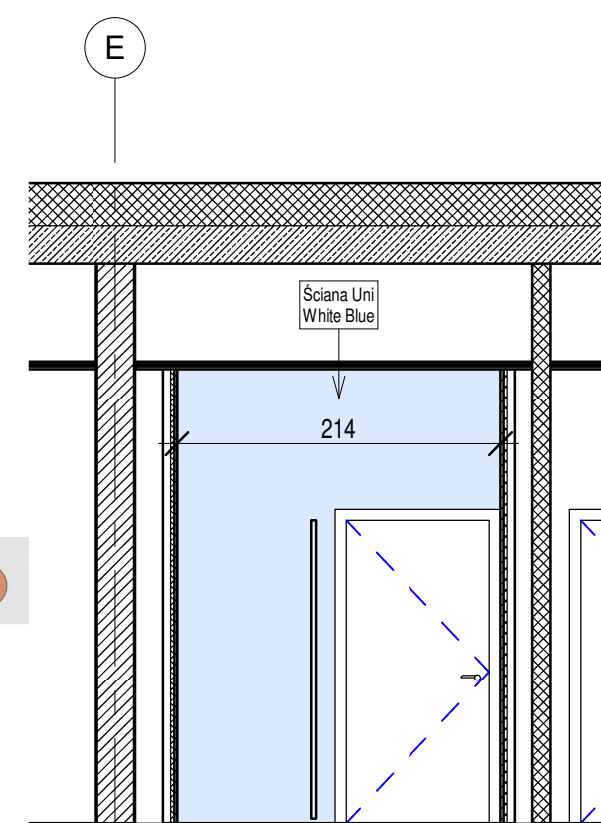

4 D51_W4
1:50

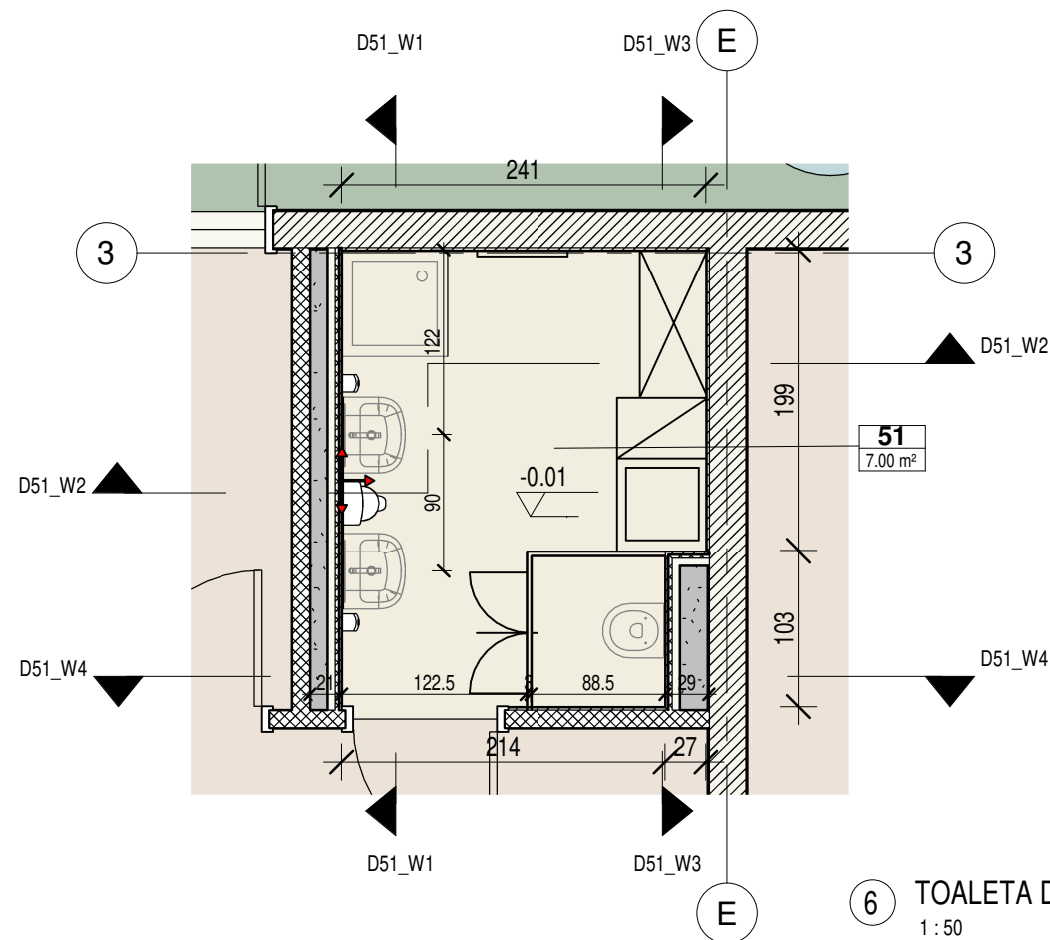

6 TOALETA DLA ŻŁOBKA NR 51
1:50



stadium projektu	PROJEKT WNĘTRZ		
nazwa obiektu budowlanego	BUDYNEK PRZEDSZKOLNY ZE ŻŁOBKIEM, PLACE ZABAW I ZAGOSPODAROWANIE TERENU		
Projektant (obektu)	mgr. inż. architekt WACŁAW BIENIASZ	podpis	
Projektant	mgr. inż. architekt BEATA ŁOZIŃSKA	podpis	
tytuł rysunku	ŻŁOBEK - TOALETA 51 - SALA 6		
data: 2025 09	skala: 1:50	index:	numer rysunku PWW 03 T - 51