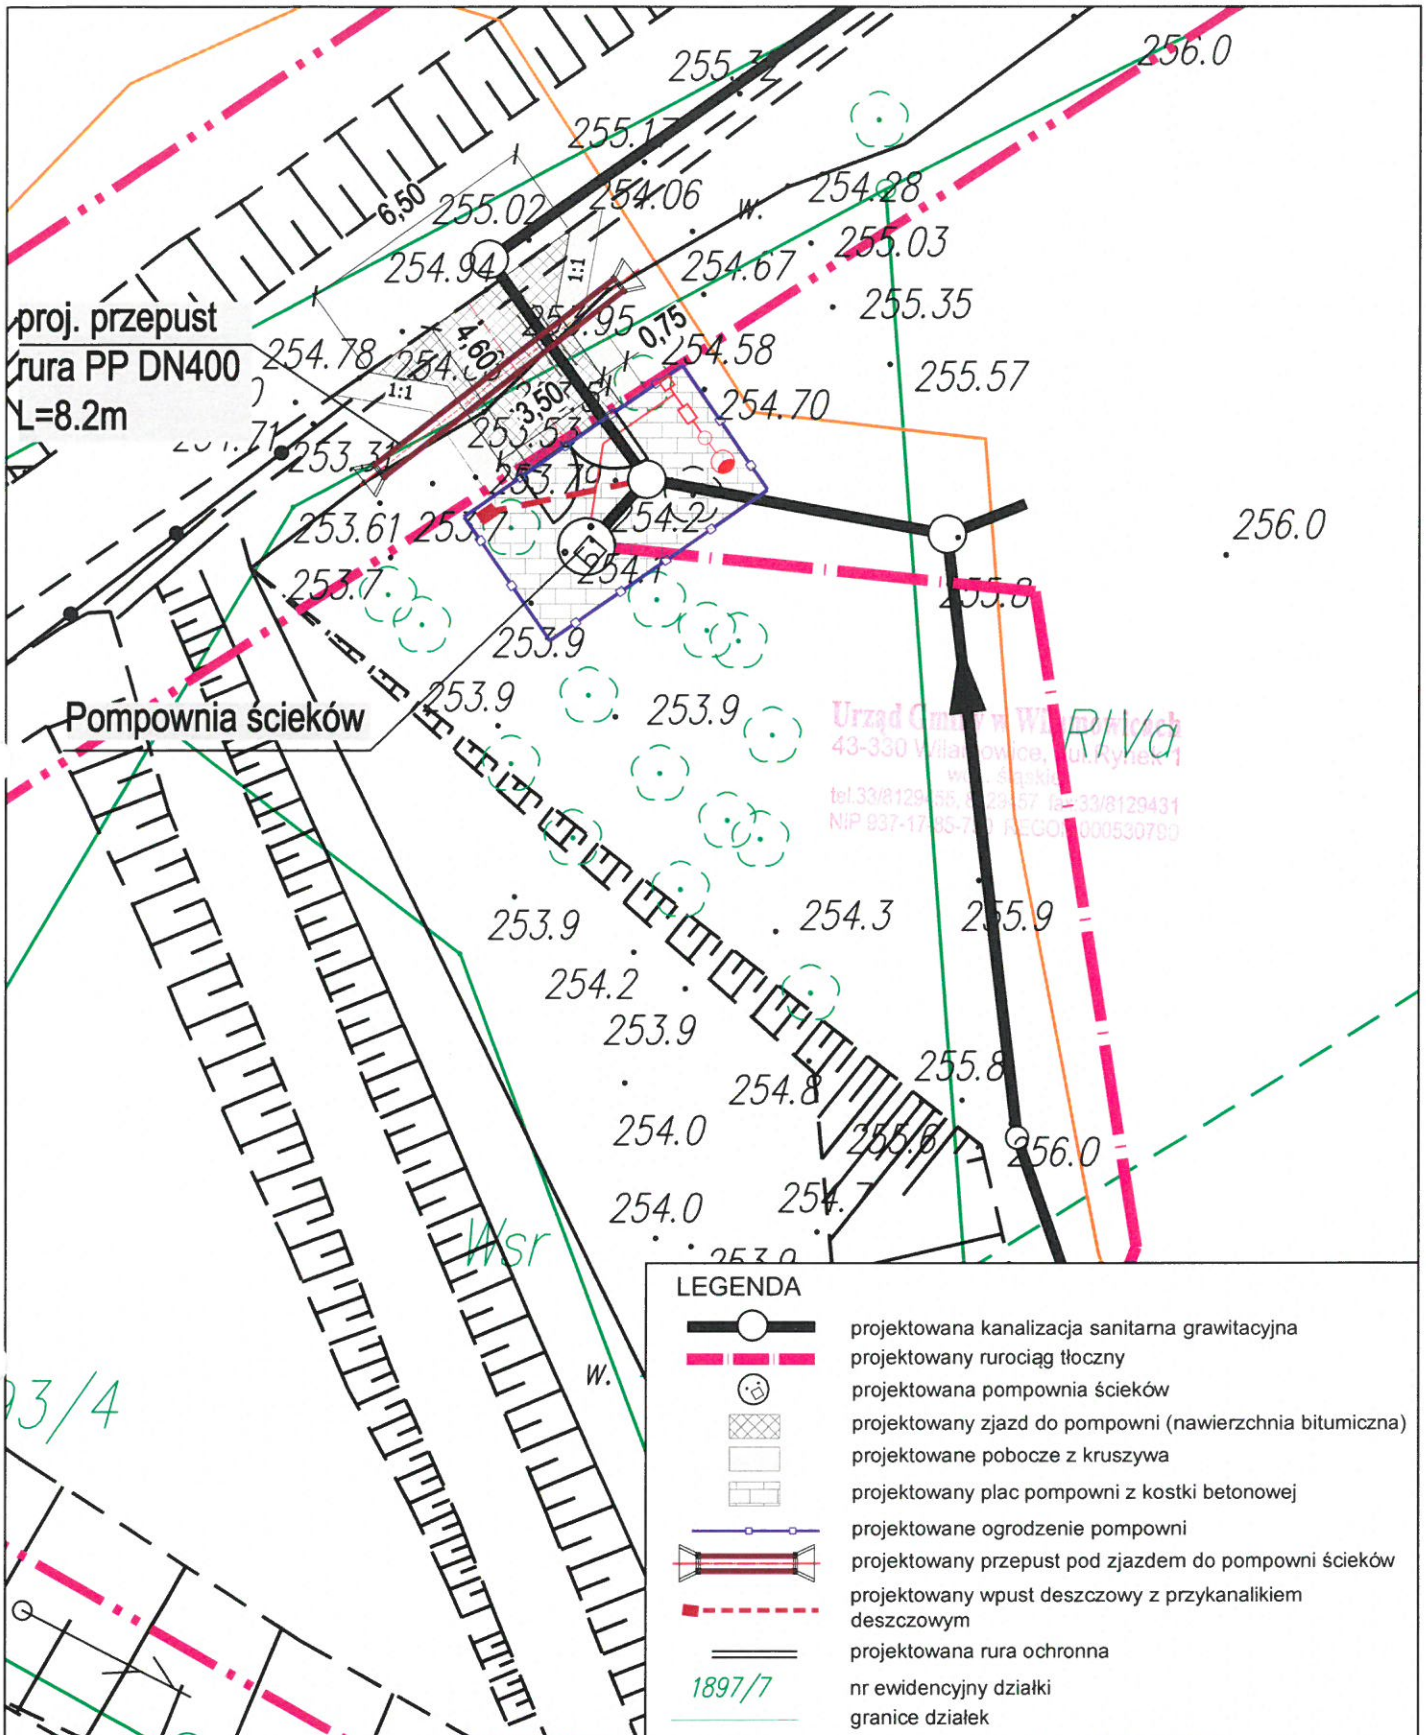

43-300 Bielsko-Biała, ul. Żywiecka 13

AKTYN Sp. z o.o.

Inwestor: Zakład Wodociągów i Kanalizacji w Wilamowicach 43-330 Wilamowice, ul. Sienkiewicza 2A		Imię i nazwisko / nr upr. bud.		Podpis:
	Projektował:	mgr inż. Grażyna Cembala nr upr. 17/91 B-B spec. konstrukcyjno-inżynieryjna nr upr 97/93 B-B spec. instalacyjno-inżynieryjna		
Inwestycja: Budowa wraz z przebudową kanalizacji sanitarnej w Starej Wsi w rejonie ul. Okrężnej	Opracował:	mgr inż. Marta Błachut nr upr. SLK/6734/PWBS/16 spec. instalacyjna		
Stadium: Projekt budowlany				
Tytuł rys.: Plan zagospodarowania terenu pompowni wraz ze zjazdem	Nr projektu: 02-2021	Skala: 1:200	Data: 06.2021r.	Nr rys.: 2.0