


Odtworzenie konstrukcji jezdni i poboczy  
drogi gminnej o nawierzchni bitumicznej  
(ul. Okrężna)

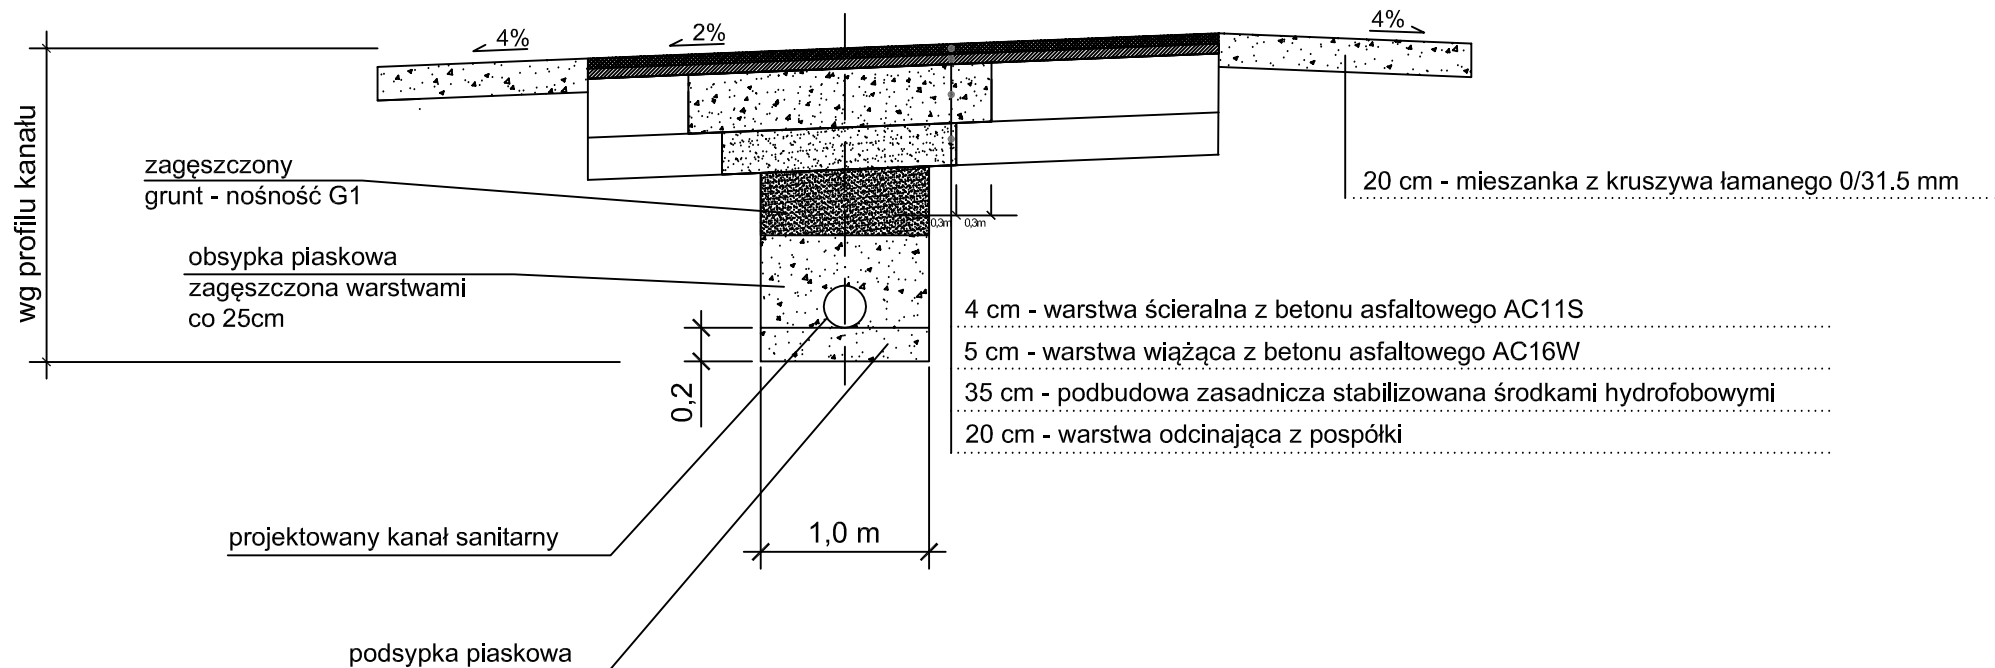

43-300 Bielsko-Biała, ul. Żywiecka 13

**AKTYN**  
Sp. z o.o.

Inwestor:	Zakład Wodociągów i Kanalizacji w Wilamowicach 43-330 Wilamowice, ul. Sienkiewicza 2A		
Inwestycja:	Projektował:	Imię i nazwisko / nr upr. bud.	Podpis:
Budowa wraz z przebudową kanalizacji sanitarnej w Starej Wsi w rejonie ul. Okrężnej	Opracował:	mgr inż. Grażyna Cembala <i>nr upr. 17/91 B-B spec. drogowa</i>	
Stadium:		mgr inż. Marta Błachut	
Tytuł rys.:	Nr projektu:	Skala:	Data:
Odtworzenie drogi o nawierzchni bitumicznej	02-2021	-	10.2021r.
			Nr rys.: 2D 42.18