



PRZEKRÓJ A - A

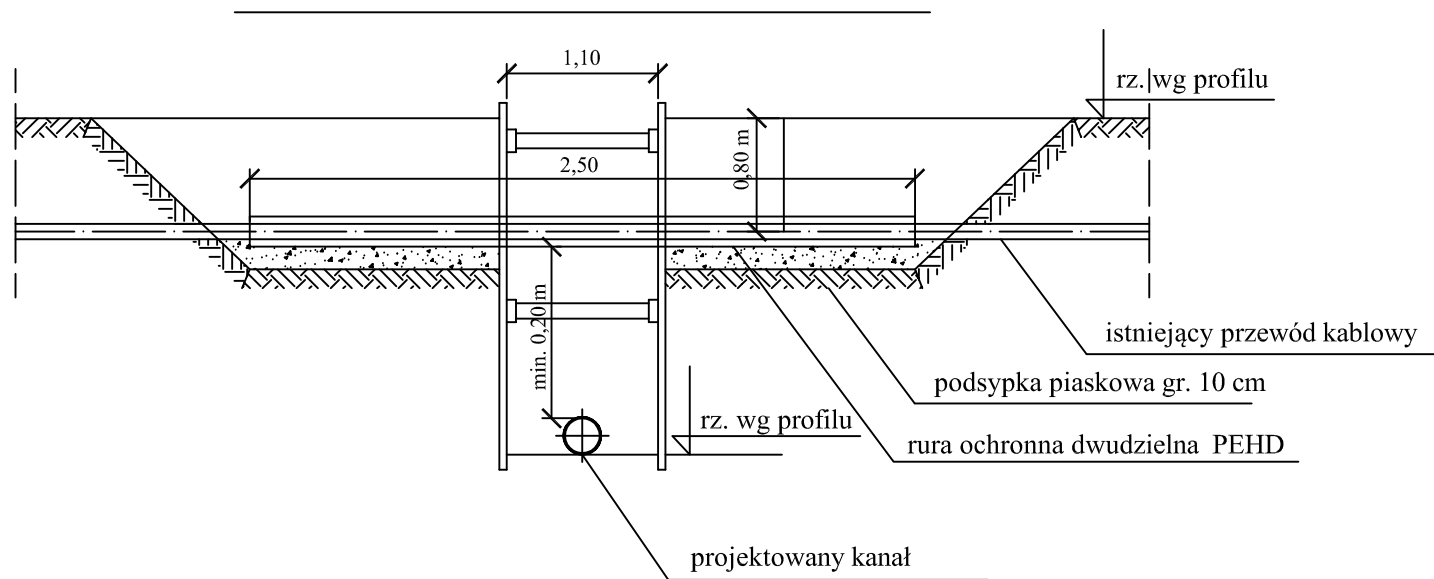

PRZEKRÓJ B - B



RZUT POZIOMY

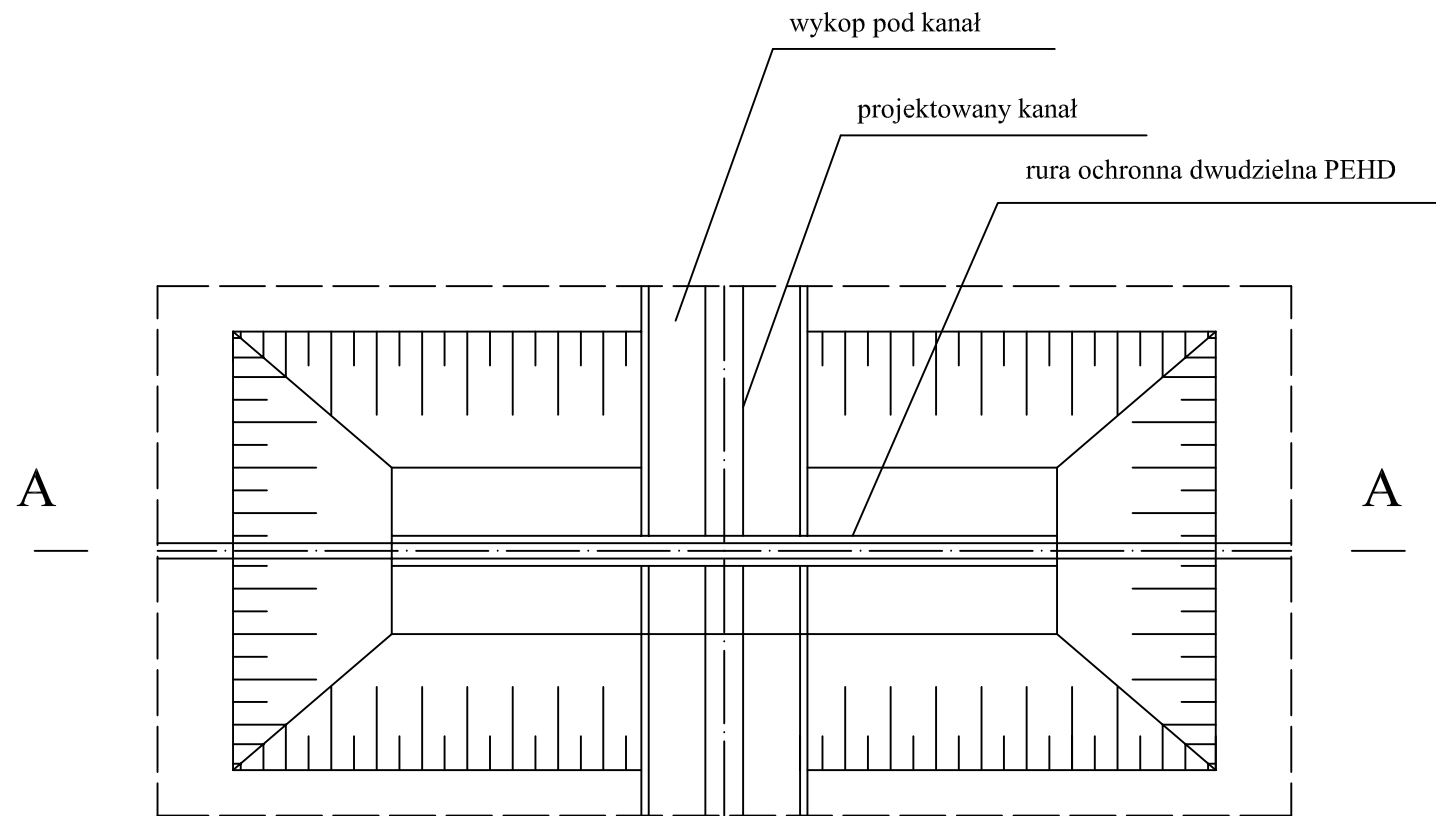

43-300 Bielsko-Biała, ul. Żywiecka 13				AKTYN Sp. z o.o.	
Inwestor:	Zakład Wodociągów i Kanalizacji w Wilamowicach 43-330 Wilamowice, ul. Sienkiewicza 2A	Imię i nazwisko / nr upr. bud.		Podpis:	
Projektował:		mgr inż. Marta Blachut <i>nr upr. SLK/6734/PWBS/16 spec. instalacyjna</i>			
Inwestycja:		mgr inż. Grażyna Cembala <i>nr upr. 97/93 B-B spec. instalacyjno-inżynieryjna</i>			
Stadium:	Projekt budowlany				
Tytuł rys.:	Zabezpieczenie skrzyżowania z kablem	Nr projektu:	02-2021	Skala:	-
		Data:	10.2021r.	Nr rys.:	11S 42,16