


ELEWACJA ZACHODNIA

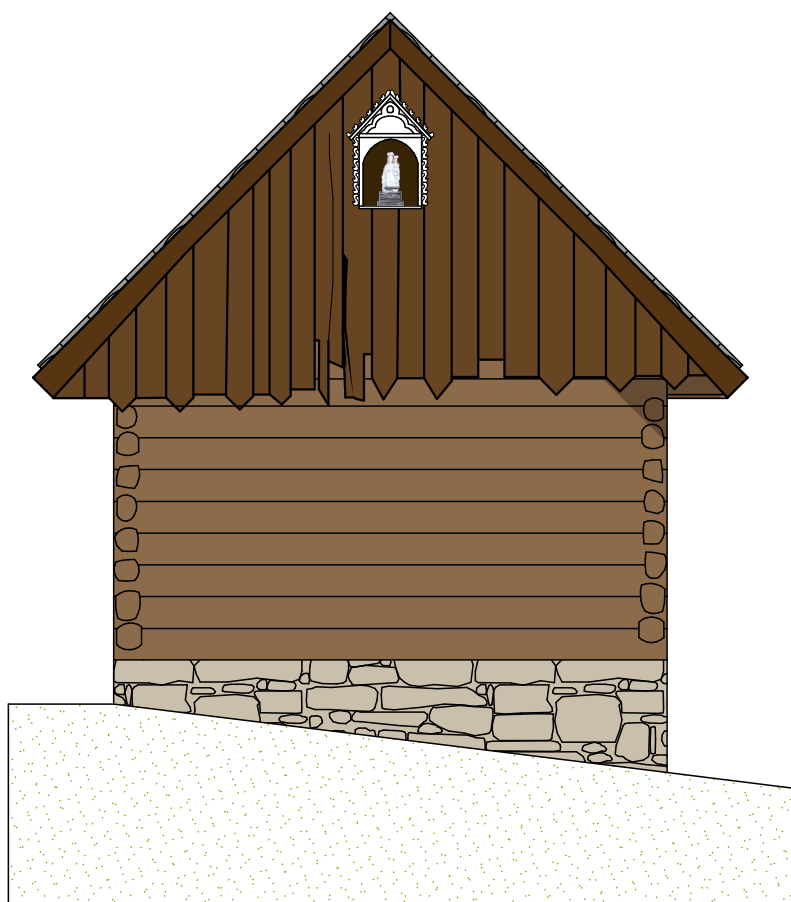

Szkic mykologiczny

mgr inż. Marek Fijałkowski
Upr. budowlane nr MAP/0253/OWOK/08
do kierowania i nadzorowania
robót budowlanych bez ograniczeń
w specjalności konstrukcyjno-budowlanej

Opracowanie: mgr inż. Elżbieta Faron


Obiekt:
Spichlerz

Adres:
ul. Okrężna 6,
32-065 Krzeszowice

Inwestor:
Kraków Nowa Huta Przyszłości
Osiedle Willowe 30
31-766 Kraków

Data: 12.2022 Skala: 1:50 Nr rys: 5

Nazwa rysunku:
ELEWACJA ZACHODNIA

Jednostka projektowa:
 **F-PROJEKT**
mgr inż. Marek Fijałkowski, tel. 606 702 851
33-300 Nowy Sącz, ul. Słowacka 31