


## ELEWACJA WSCHODNIA

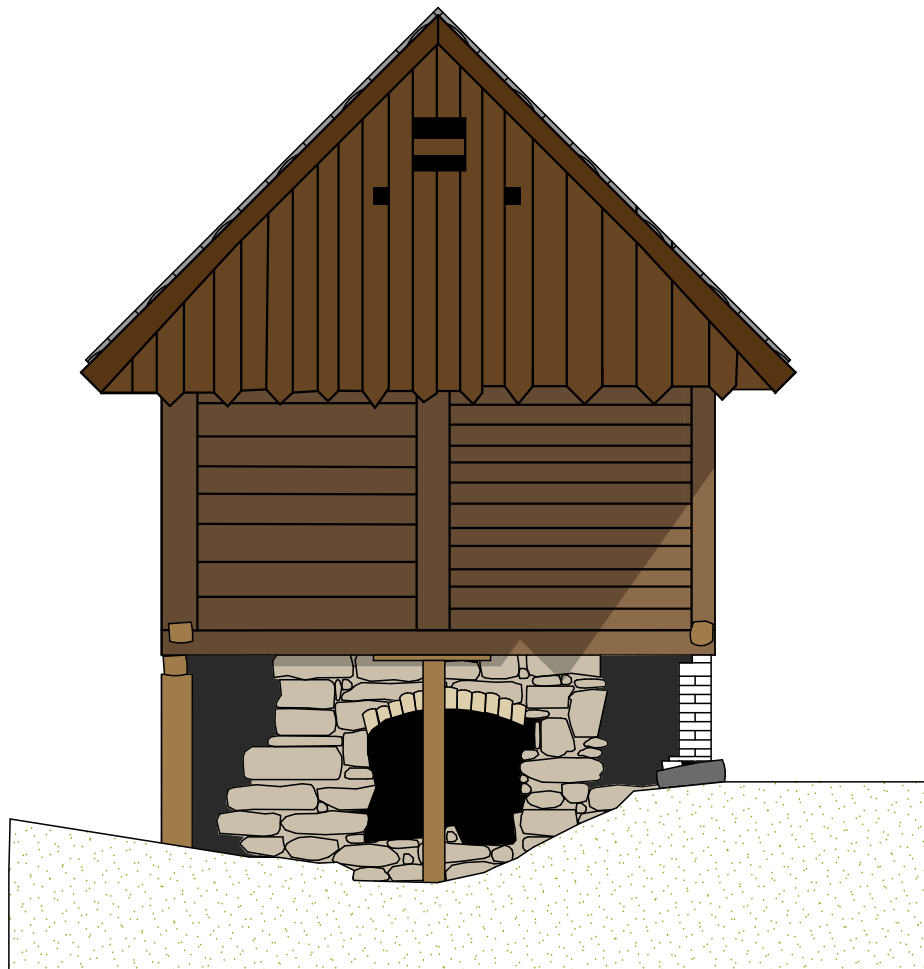

Szkic mykologiczny

**mgr inż. Marek Fijałkowski**  
Upr. budowlane nr MAP/0253/OWOK/08  
do kierowania i nadzorowania  
robót budowlanych bez ograniczeń  
w specjalności konstrukcyjno-budowlanej

Opracowanie: mgr inż. Elżbieta Faron

Obiekt:

Spichlerz

Adres:

ul. Okrężna 6,  
32-065 Krzeszowice

Inwestor:

Kraków Nowa Huta Przyszłości  
Osiedle Willowe 30  
31-766 Kraków

Data: 12.2022 Skala: 1:50 Nr rys: 7

Nazwa rysunku:

ELEWACJA WSCHODNIA

Jednostka projektowa:



**F-PROJEKT**  
mgr inż. Marek Fijałkowski, tel. 606 702 851  
33-300 Nowy Sącz, ul. Słowacka 31