



# OŚWIĘCIM - STARE MIASTO

SKALA 1:10000

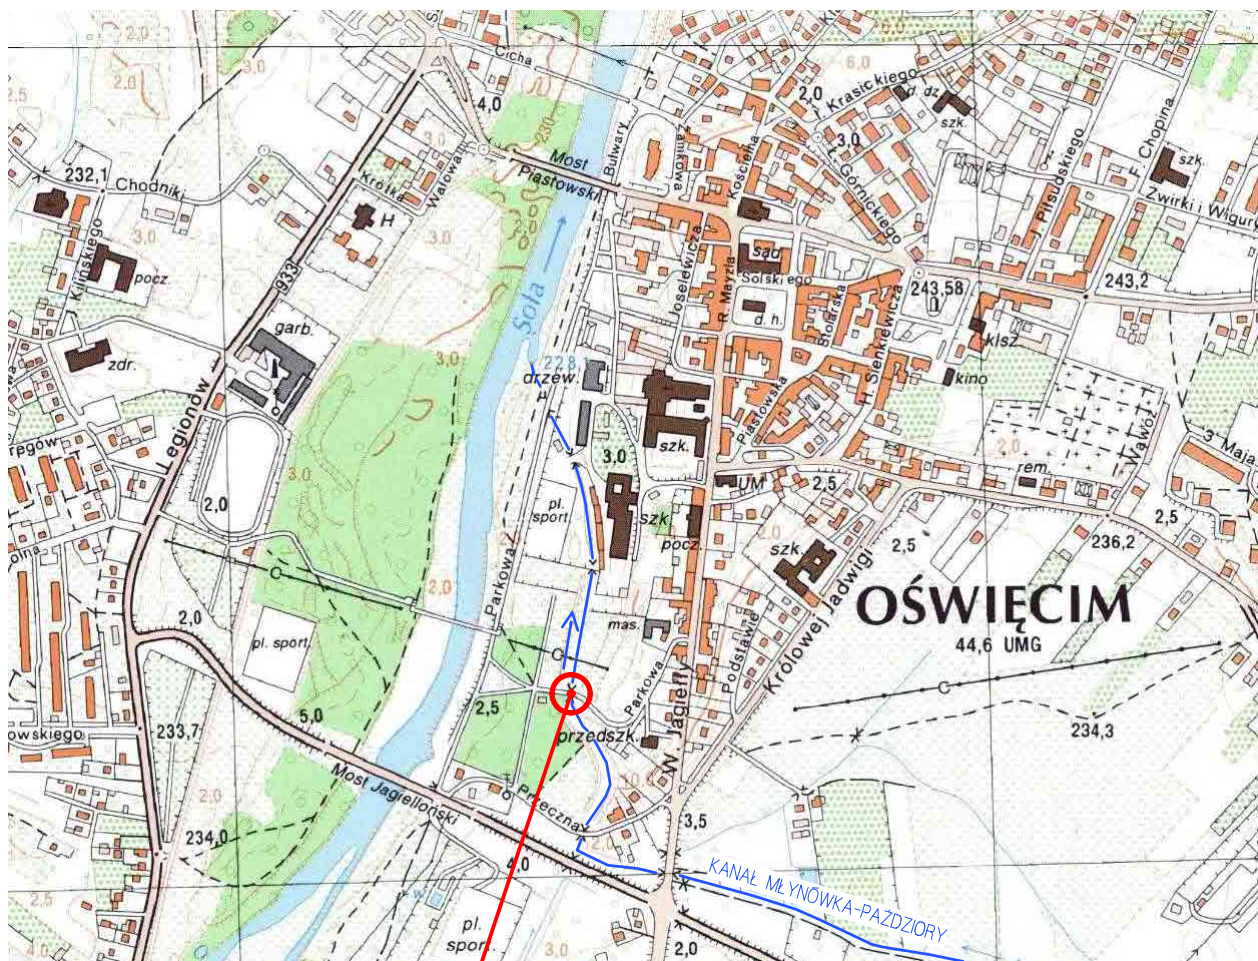

**PRZEDMIOTOWY OBIEKT**

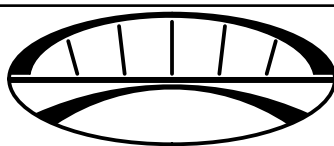

**PRACOWNIA INŻYNIERSKA PROJEKT S.C.**

mgr inż. Marian Krężel mgr inż. Marta Krężel mgr inż. Maciej Krężel

43-300 Bielsko - Biała, ul. T. Sixta 5/407

tel./fax (033) 819-26-81; e-mail : biuro@mkprojekt.bielsko.pl

ZADANIE

REMONT MOSTU W CIĄGU UL. PARKOWEJ  
NAD KANAŁEM MŁYNÓWKA-PAZDZIORY W OŚWIĘCIMIU

FAZA

PROJEKT BUDOWLANY REMONTU

TEMAT

**ORIENTACJA**

PROJEKTANT

mgr inż. Maciej KRĘZEL

upr. proj. mosty SLK/8192/PBM/18

KONSTRUKTOR

mgr inż. Maciej KRĘZEL

upr. proj. mosty SLK/8192/PBM/18

SPRAWDZAJĄCY

mgr inż. Marta KRĘZEL

upr. proj. mosty SLK/2082/POOM/08

PLIK

DATA

SKALA

NR RYS.

ZMIANA

CZERWIEC 2025

1:10 000

**PB-0**

—

PRZEDMIOTOWY PROJEKT JEST CHRONIONY PRAWEM AUTORSKIM - USTAWA Z DNIA 04.02.94R. (DZ.U.NR.24 Z DNIA 23.02.94R.)  
ZWIELOKROTNIE NIE EGZEMPLARZY, ODSPRZEDAŻ LUB JAKIEKOLWIEK INNE WPROWADZANIE DO OBROTU LUB OPRACOWANIE  
W FORMIE PROJEKTU TECHNICZNEGO (WYKONAWCZEGO) BEZ ZGODY AUTORA JEST ZABRONIONE