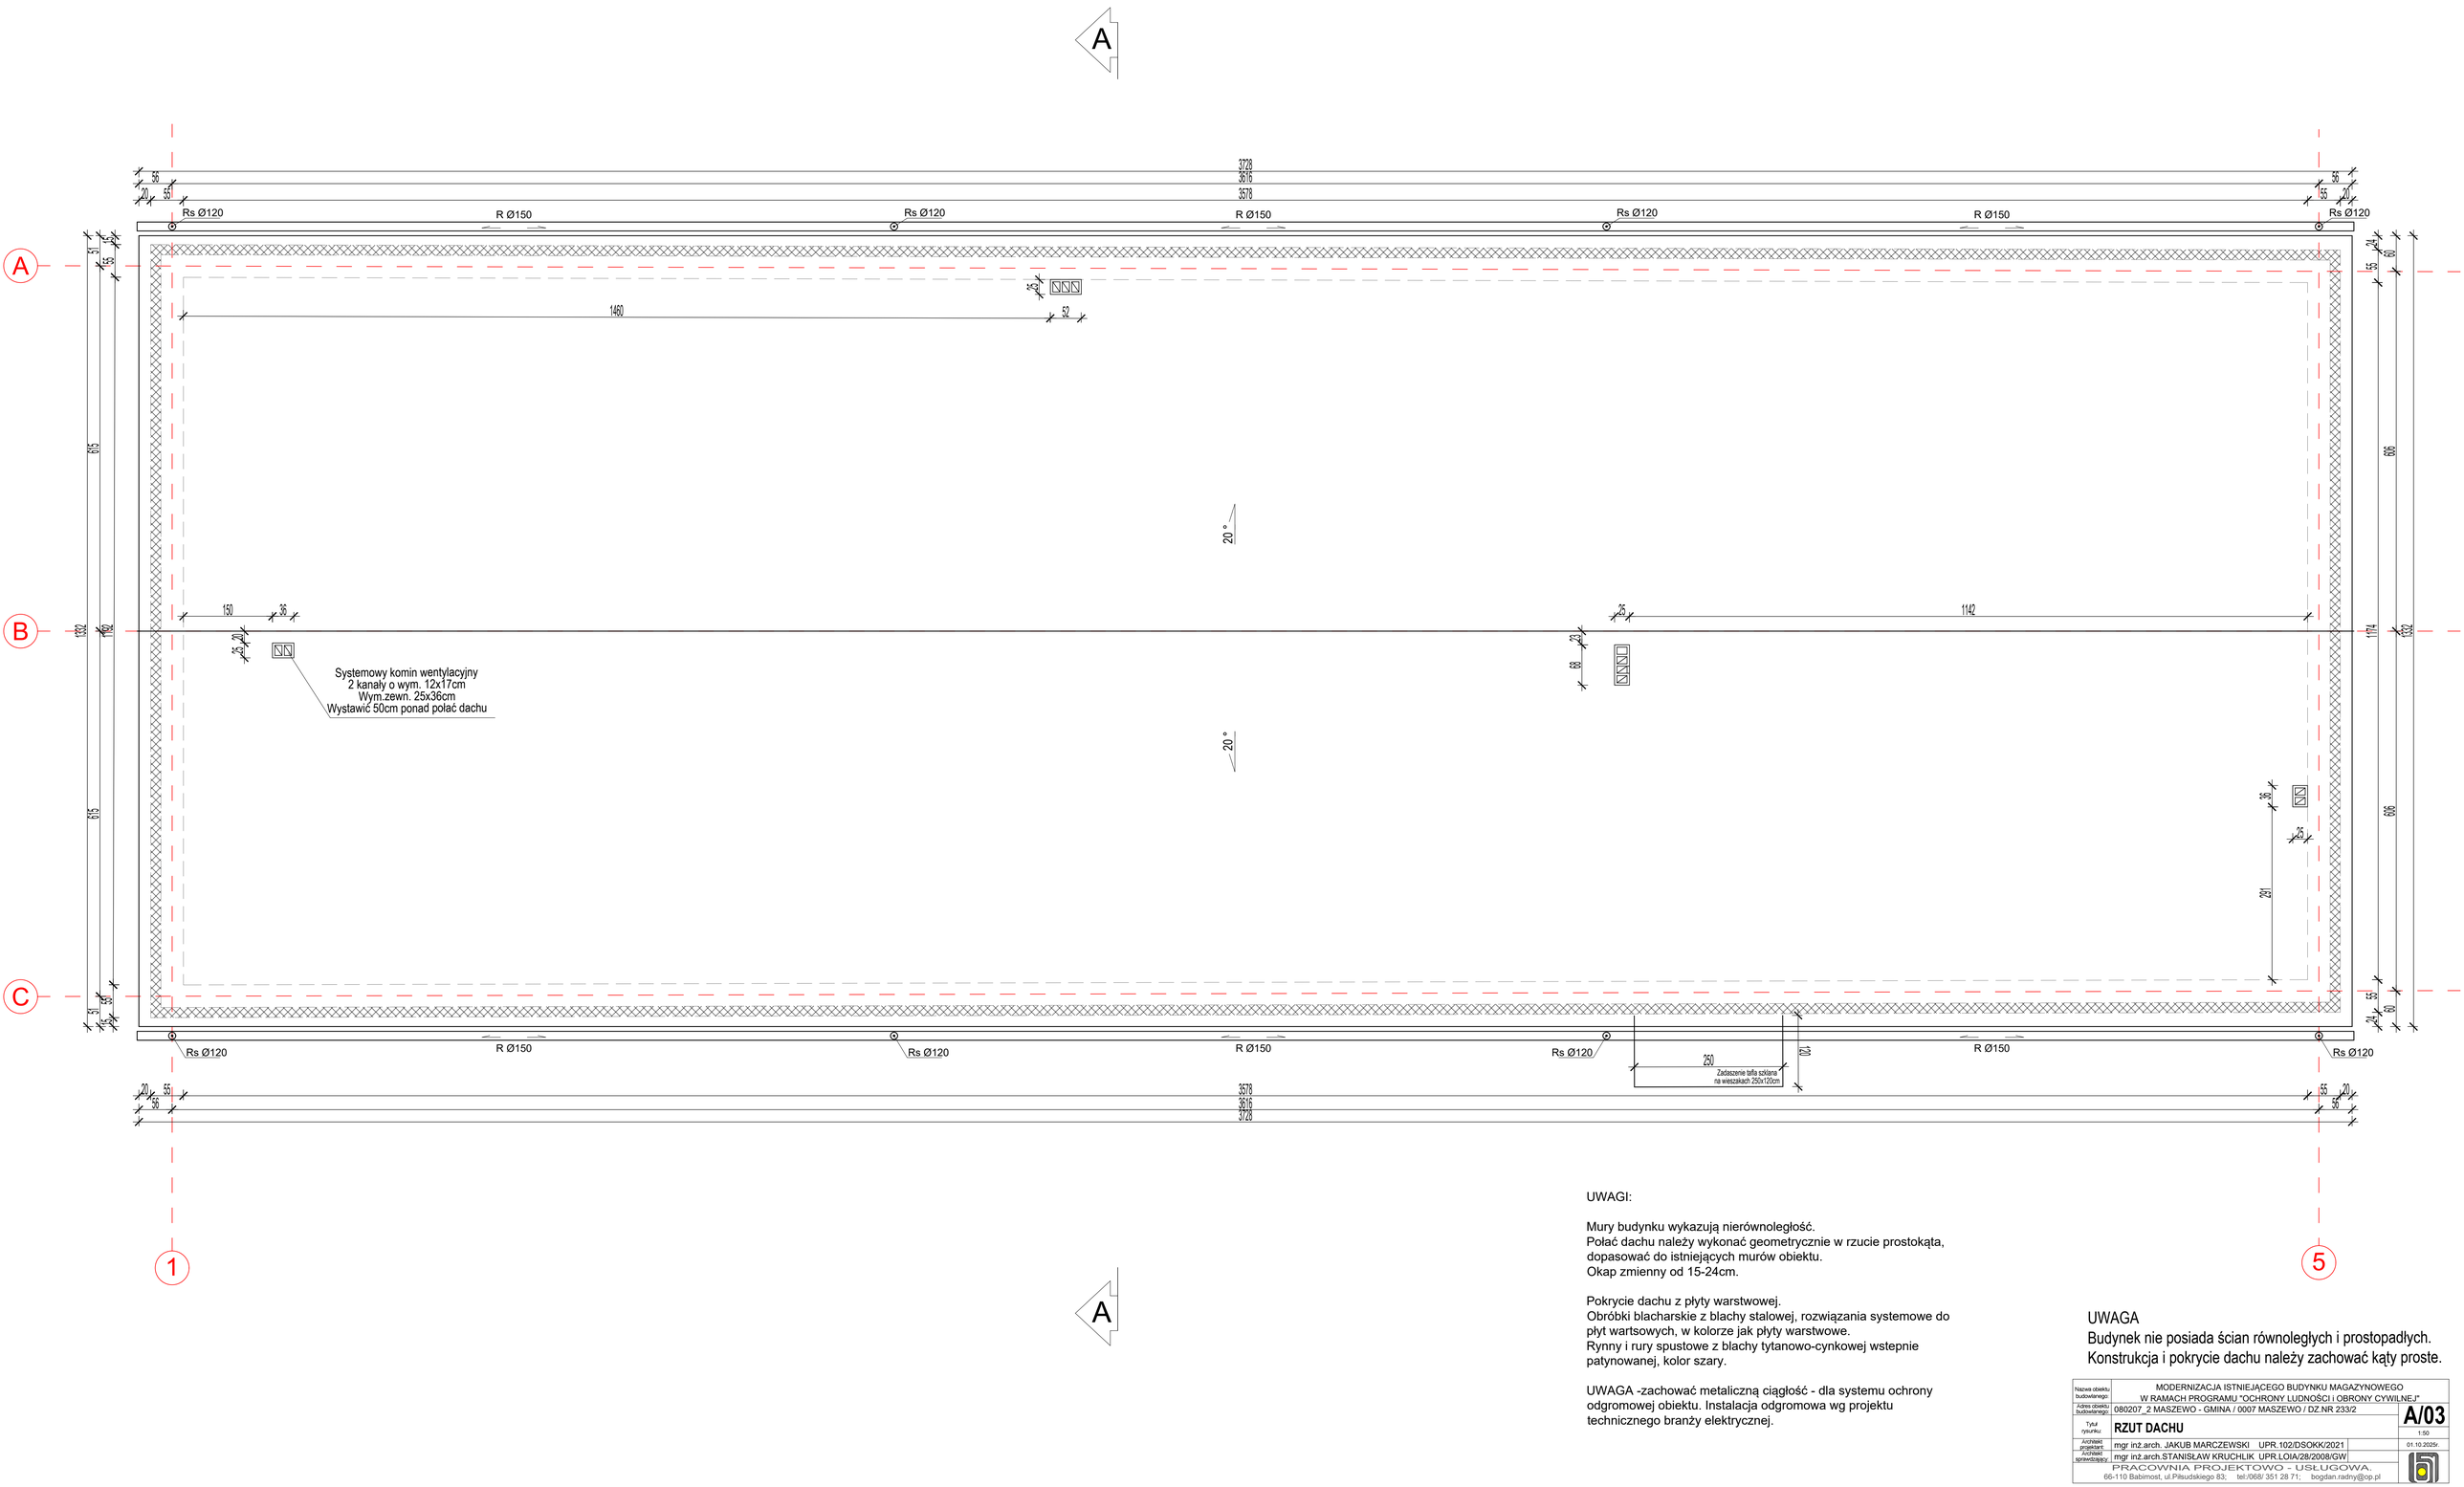

UWAGI:

Mury budynku wykazują nierównoległość.
Połać dachu należy wykonać geometrycznie w rzucie prostokąta, dopasować do istniejących murów obiektu.
Okap zmienny od 15-24cm.

Pokrycie dachu z płyty warstwowej.
Obróbki blacharskie z blachy stalowej, rozwiązania systemowe do płyt wartsowych, w kolorze jak płyty warstwowe.
Rynny i rury spustowe z blachy tytanowo-cynkowej wstepnie patynowanej, kolor szary.

UWAGA -zachować metaliczną ciągłość - dla systemu ochrony odgromowej obiektu. Instalacja odgromowa wg projektu technicznego branży elektrycznej.

UWAGA
Budynek nie posiada ścian równoległych i prostopadłych.
Konstrukcja i pokrycie dachu należy zachować kąty proste.

Nazwa obiektu budowlanego:	MODERNIZACJA ISTNIEJĄCEGO BUDYNKU MAGAZYNOWEGO W RAMACH PROGRAMU "OCHRONY LUDNOŚCI i OBRONY CYWILNEJ"
Adres obiektu budowlanego:	080207_2 MASZEWO - GMINA / 0007 MASZEWO / DZ.NR 233/2
Tytuł rysunku:	**RZUT DACHU**
	A/03 1:50
Archiekt projektant:	mgr inż.arch. JAKUB MARCZEWSKI UPR.102/DSOKK/2021
Archiekt sprawdzający:	mgr inż.arch.STANISŁAW KRUCHLIK UPR.LOIA/28/2008/GW
	01.10.2025r.

PRACOWNIA PROJEKTOWO - USŁUGOWA.
66-110 Babimost, ul.Piłsudskiego 83; tel./068/ 351 28 71; bogdan.radny@op.pl