


PRZYKŁADOWY SCHEMAT WYŁĄCZNIKA P.POŻ. WYKONAWCA ZASTOSUJE CERTYFIKOWANY PRZEZ CNBOP PWP LUB UZYSKA DOPUSZCZENIE JEDNOSTKOWE.

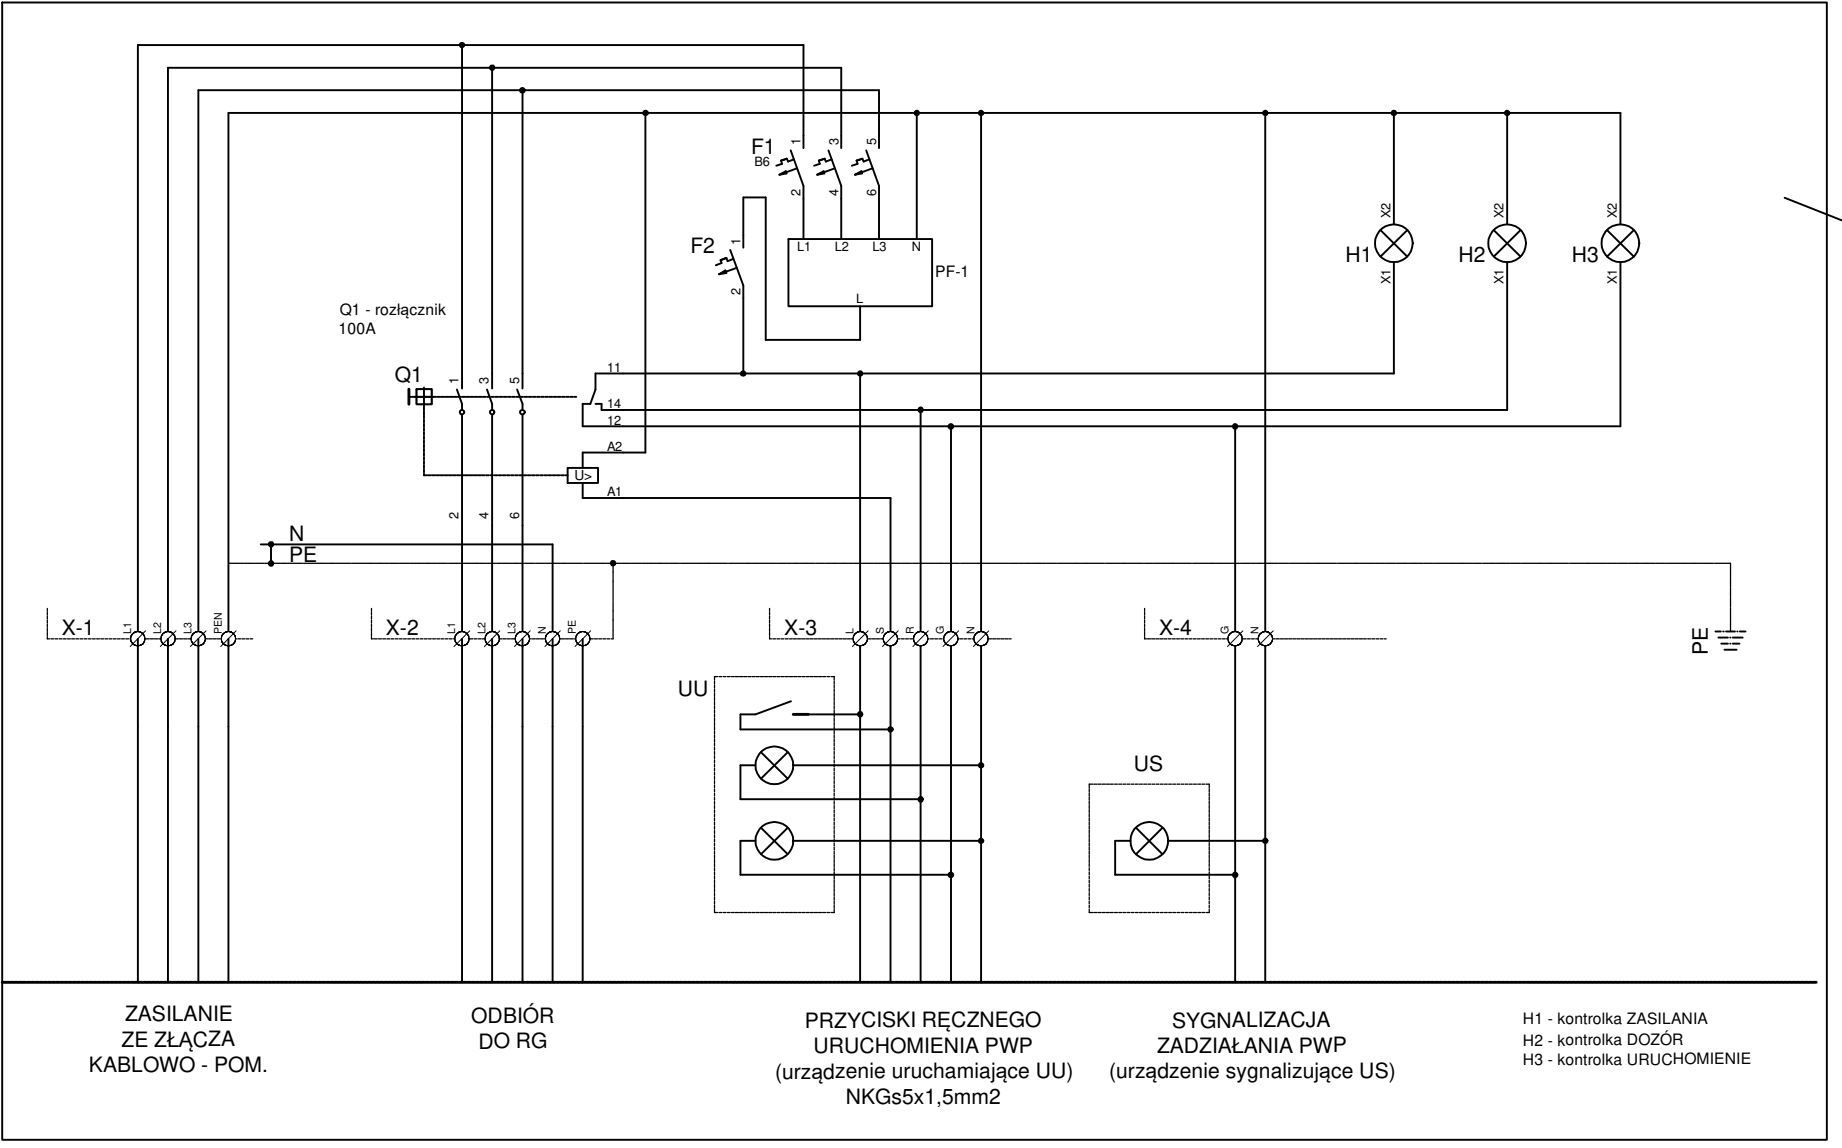

wyłącznik p.poż.
instalowany przy zewnętrznej
ścianie budynku przy wejściu
głównym. UWAGA: Wyłącznik
certyfikowany przez CNBOP -
kompletny zestaw.

PWP

4(YKY25mm2)

RG

100A

10

11

